

GEMEINDE EGERKINGEN KANTON SOLOTHURN
GESTALTUNGSPLAN
BANNSTRASSE
 1 : 500

BAUHERR
 EKC-IMMOBILIEN AG
 REINACHERSTR. 269
 4053 BASEL
 OBJEKT
 NEUBAU GWERBEHAUS
 - EGERKINGER KREUZ-CENTER -
 4622 EGERKINGEN

MASSSTAB 1:500
 DATUM 6.12.1989 GEZ
 PLAN GRÖSSE 60/105
 GEÄNDERT

PETER SULZER
 TECH. BÜRO f. HOCHBAU
 4344 METTAU
 TEL. 064 65 13 42

DATUM : 05. Jan. 1990
 DER BAUHERR : *[Signature]*
 DER PROJEKTVERFASSER : *[Signature]*

ÖFFENTLICHE PLANAUFBLAGE VOM 8.1.1990 BIS 7.2.1990
 DER GEMEINDEAMMANN : *[Signature]*
 DER GEMEINDESCHREIBER : *[Signature]*


VOM GEMEINDERAT DER EINWOHNERGEMEINDE EGERKINGEN GENEHMIGT
 DURCH BESCHLUSS NR. 86 VOM 18. April 1990
 EINWOHNERGEMEINDE EGERKINGEN
 DER GEMEINDEAMMANN : *[Signature]*
 DER GEMEINDESCHREIBER : *[Signature]*

VOM REGIERUNGSRAT GENEHMIGT DURCH BESCHLUSS NR. 1751
 VOM 22. Mai 1990
 DER STAATSSCHREIBER : *[Signature]*




- LEGENDE**
- GELTUNGSBEREICH
 - BAUBEREICH
HOCH- UND TIEFBAUTEN DÜRFEN NUR INNERHALB DIESER BAUBEREICHE ERSTELLT WERDEN
 - VORDACH - BAULINIE
 - NUTZUNG VERKAUF 50 % (WOVON 10 % FOOD)
DIENSTLEISTUNG 50 %
 - GRÜNFLÄCHEN
SIND NATURNAH ZU GESTALTEN
 - VERKEHRSFLÄCHEN / PARKPLÄTZE
 - ÖFFENTL. FUSSGÄNGERFLÄCHE
 - HOCHSTÄMMIGE BÄUME


SCHNITTE 1:500

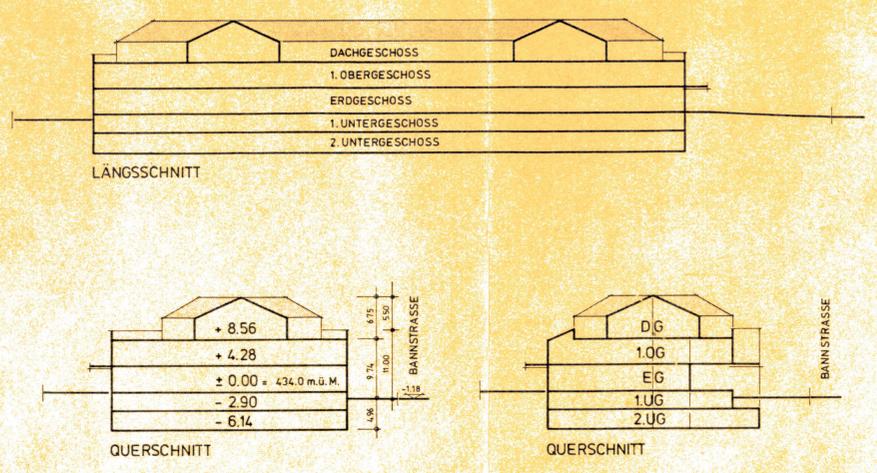


FASSADEN 1:500

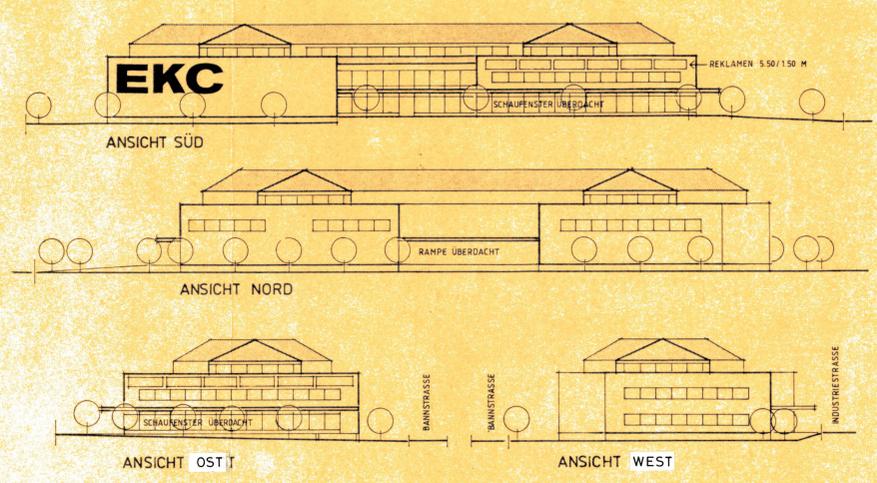


1. OBERGESCHOSS

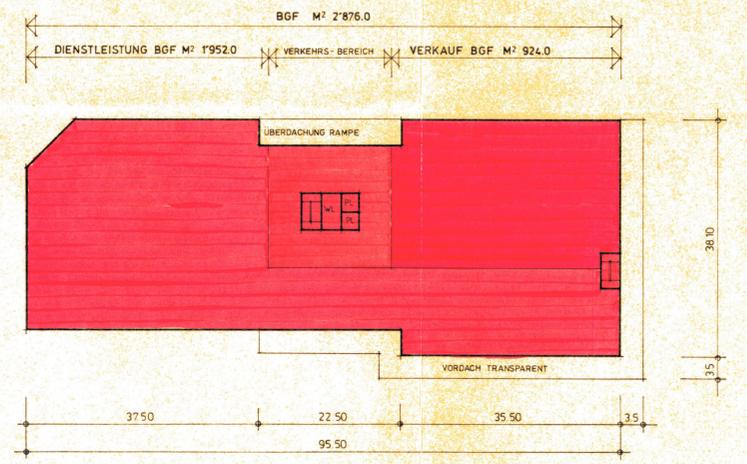



DACHGESCHOSS

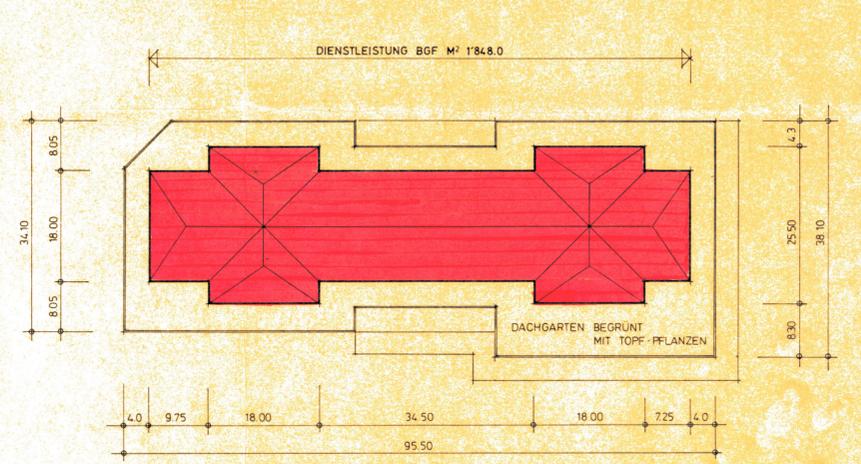

1. UNTERGESCHOSS

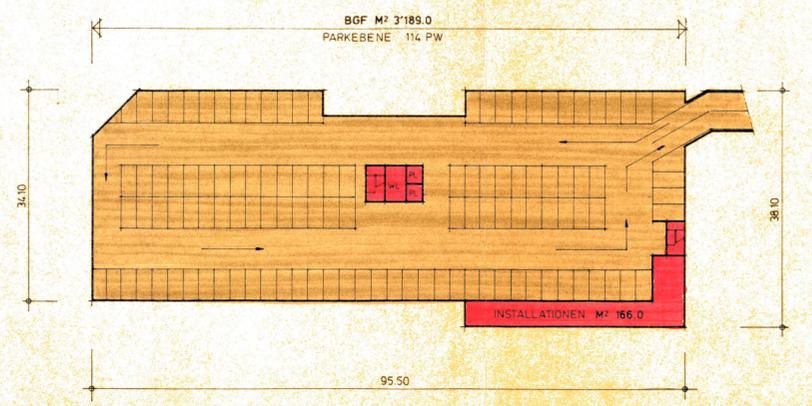

2. UNTERGESCHOSS

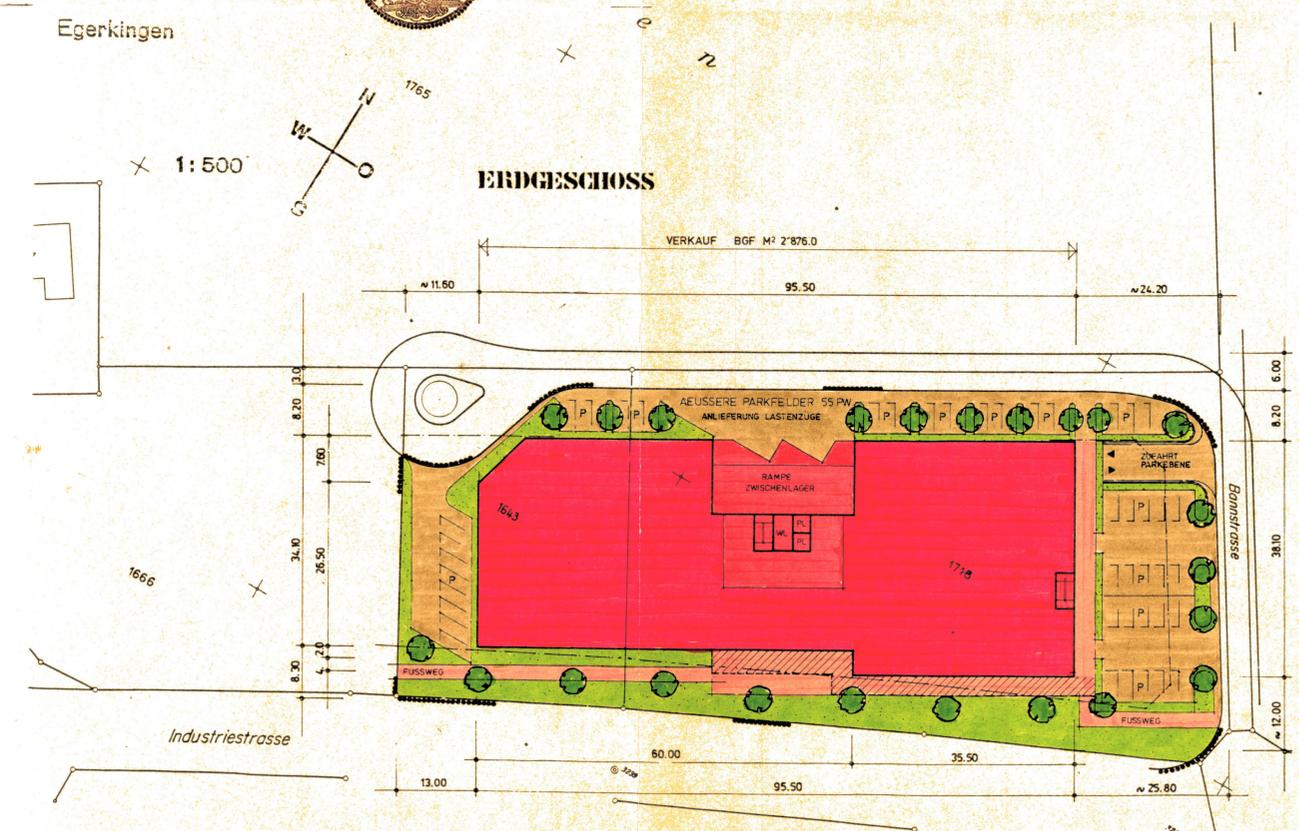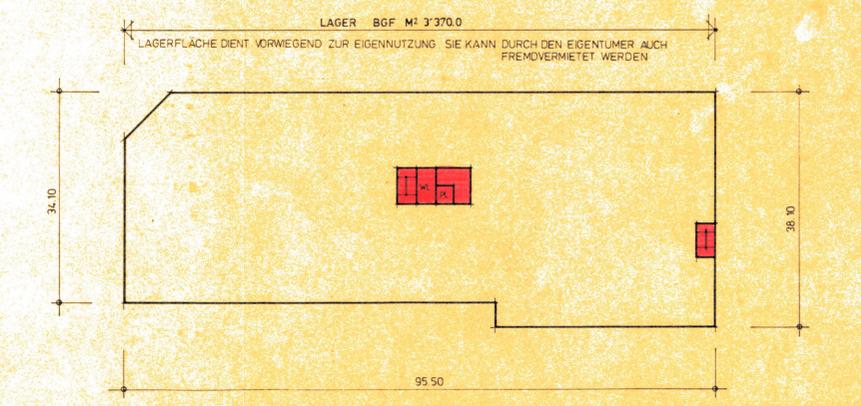

Alle Rechte vorbehalten.
 Für die Benützung dieses Planes zu gewerblichen Zwecken
 und für Veröffentlichungen aller Art ist die Bewilligung der
 Eidgenössischen Vermessungsdirektion erforderlich.

Für die Richtigkeit des Grundbuchplanauszuges
 Oensingen, 17. April 1989. Der Nachlasskommissar
 BAUINGENIEUR- UND VERMESSUNGSBÜRO
 BEER SCHUBIGER BENGUEDEL & PARTNER *[Signature]*