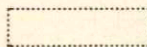
 
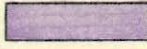
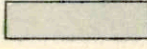


GESTALTUNGSPLAN KIRCHSTEG M 1:200

LEGENDE

.....	Geltungsbereich			
BAUBEREICHE		Geschosszahl G	max. Höhenkote Erdgeschoss (OK Decke fertig über UG)	
	Baubereich A	2 G	*/- 0.00	cm
	Baubereich B	2 G	*/- 0.00	cm
	Baubereich C	2 G	*/- 0.50	cm
	Baubereich D	für eine unterirdische Autoeinstellhalle		
	Baubereich für Dachaufbauten und Veranden			
BAULINIEN				
	Baulinie mit Anbaupflicht			
	Strassenbaulinien			
ERSCHLIESSUNG				
	Fahrzeugserschliessung			
	Fussgängererschliessung			
	Autoabstellplätze			
UMGEBUNGSGESTALTUNG				
	Grünflächen			
	Bäume, Standort und Pflanzung sinngemäss verbindlich			

Egerkingen/Solothurn den 27. Dezember 1994

A+P, Architektur und Planung
Latscha · Roschi & Partner
Baumgartenstr. 732
4622 Egerkingen

PANORAMA
AG für Raumplanung
Architektur und Landschaft
Weissensteinstr. 5, 4500 Solothurn

GENEHMIGUNGSVERMERKE


Öffentliche Auflage vom 17. März 1995 bis 18. April 1995

Genehmigt vom Gemeinderat am 31. Mai 1995


der Gemeindepräsident: der Gemeindevorsteher:

Genehmigt vom Regierungsrat mit RRB Nr. 2627 vom 23. Okt. 1995

der Staatsschreiber:

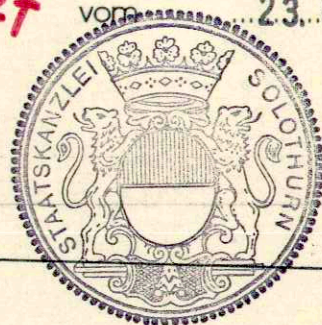

Restaurant Halbmond

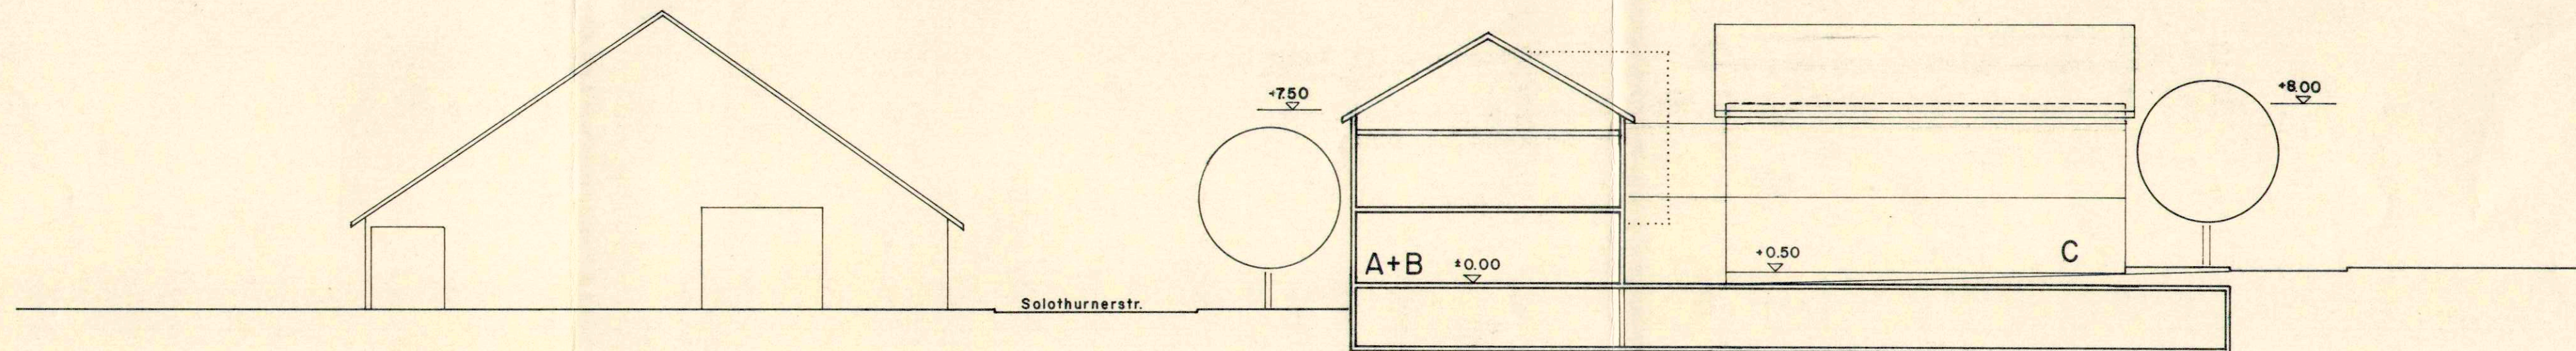

Schemaschnitt A-A

Schallschutzmassnahmen

Baufeld A und B, Ost- resp. Westfassade
z.B. Erker, einspringende Fenster, Fassadenverlängerung

