


74 / 74 a

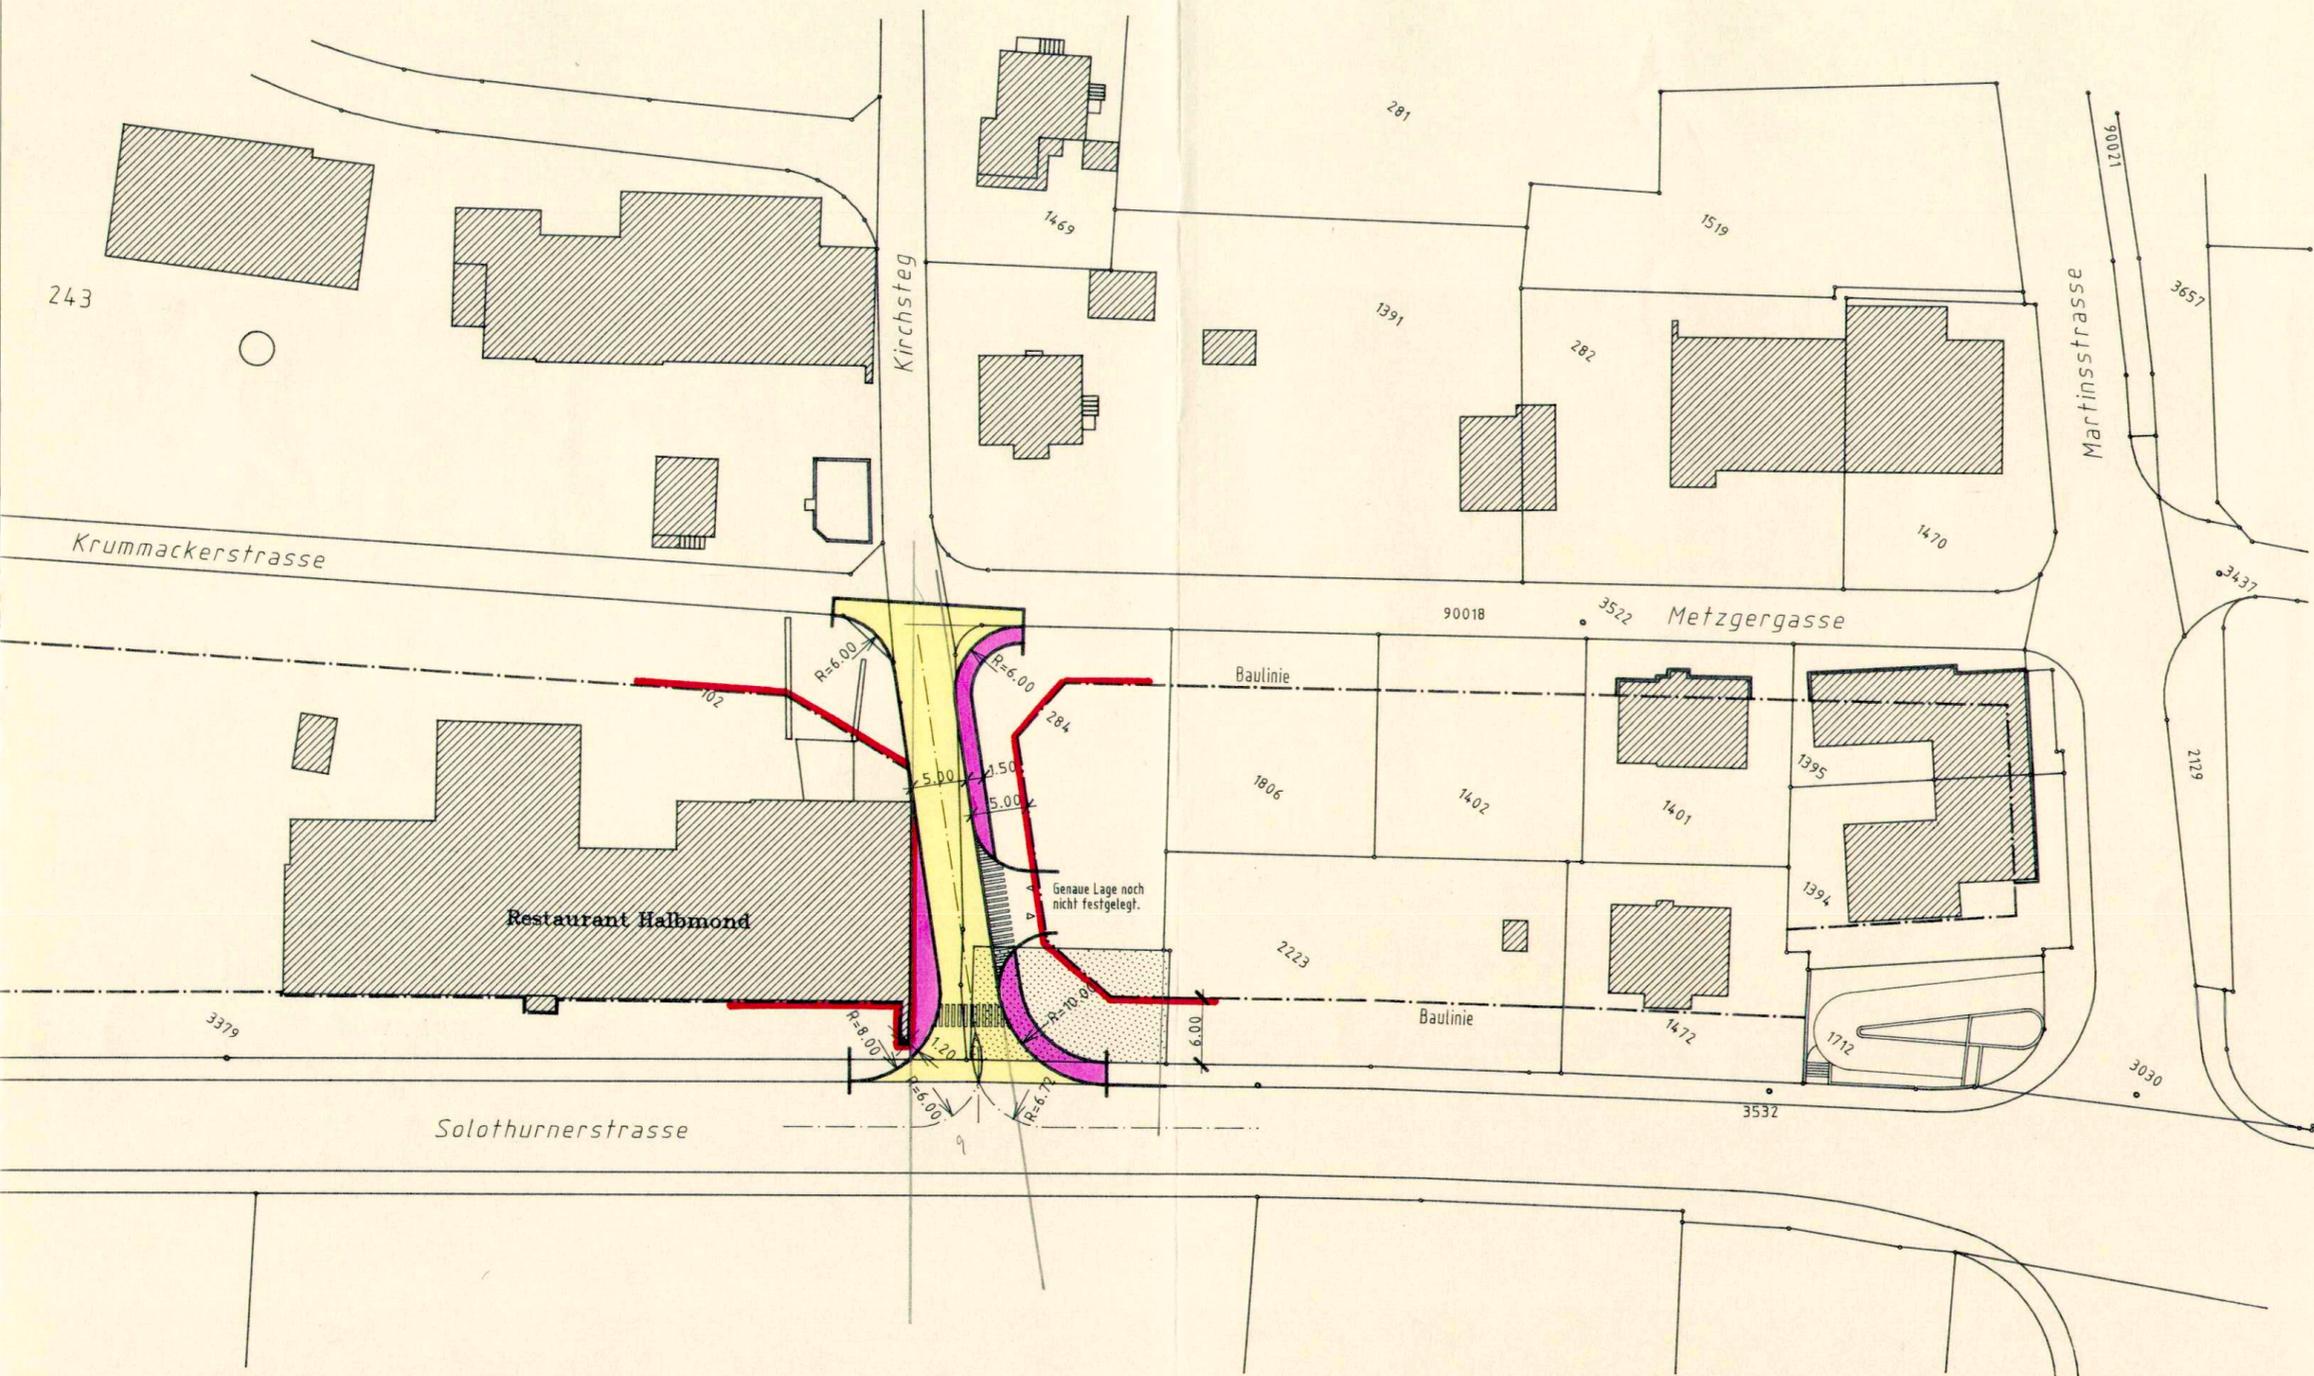

EINWOHNERGEMEINDE
EGERKINGEN

KANTON
SOLOTHURN

KIRCHSTEG " SÜD "

Strassen-
und Baulinienplan
1:500

Öffentliche Auflage vom 6.8.93 bis 6.9.93

Vom Gemeinderat Egerkingen beschlossen am: 31.5.95

Der Gemeindepräsident:

Lüh



Der Gemeindegeschreiber:

Lüh

Vom Regierungsrat durch heutigen
Beschluss Nr. 2627 genehmigt.

Solothurn, den 23. OKT. 1995

Der Staatsschreiber:

Dr. K. Fährdrich



Gez. Ka	Datum 05.07.93	Plan-Nummer 1035 / 4
Kontr. <input checked="" type="checkbox"/>	Aenderungen	
Groesse	A	
63*30	B	
Mst. 1:500	C	

Ingenieurbüro Urs Fährdrich AG
Domherrenstr. 566 4622 Egerkingen

dipl. Ing. ETH/SIA
Tel 062 61 21 31
Fax 062 61 29 33