

Erste öffentliche Auflage vom 12.Juni bis 11.Juli 1984
 Zweite öffentliche Auflage vom 24.Jan. bis 24.Feb. 1986

Teiländerungen:
 Erste öffentliche Auflage vom 24.Okt. bis 24.Nov. 1997
 Zweite öffentliche Auflage vom 20.April bis 20.Mai 1998

Vom Gemeinderat beschlossen am 11.Juni 1986
 Teiländerungen beschlossen am 8.Juli 1998

Einwohnergemeinde Egerkingen
 Namens des Gemeinderates
 Der Gemeindegrossrat Der Gemeindegrossrat

[Signature]

Vom Regierungsrat genehmigt am 8.Sept. 1987
 mit RRB Nr. 2713


Teiländerungen vom Regierungsrat genehmigt am

Vom Regierungsrat durch heutigen
 Beschluss Nr. 406 genehmigt.

Solothurn, den 22. FEBR. 2000

Staatschreiber:

[Signature]

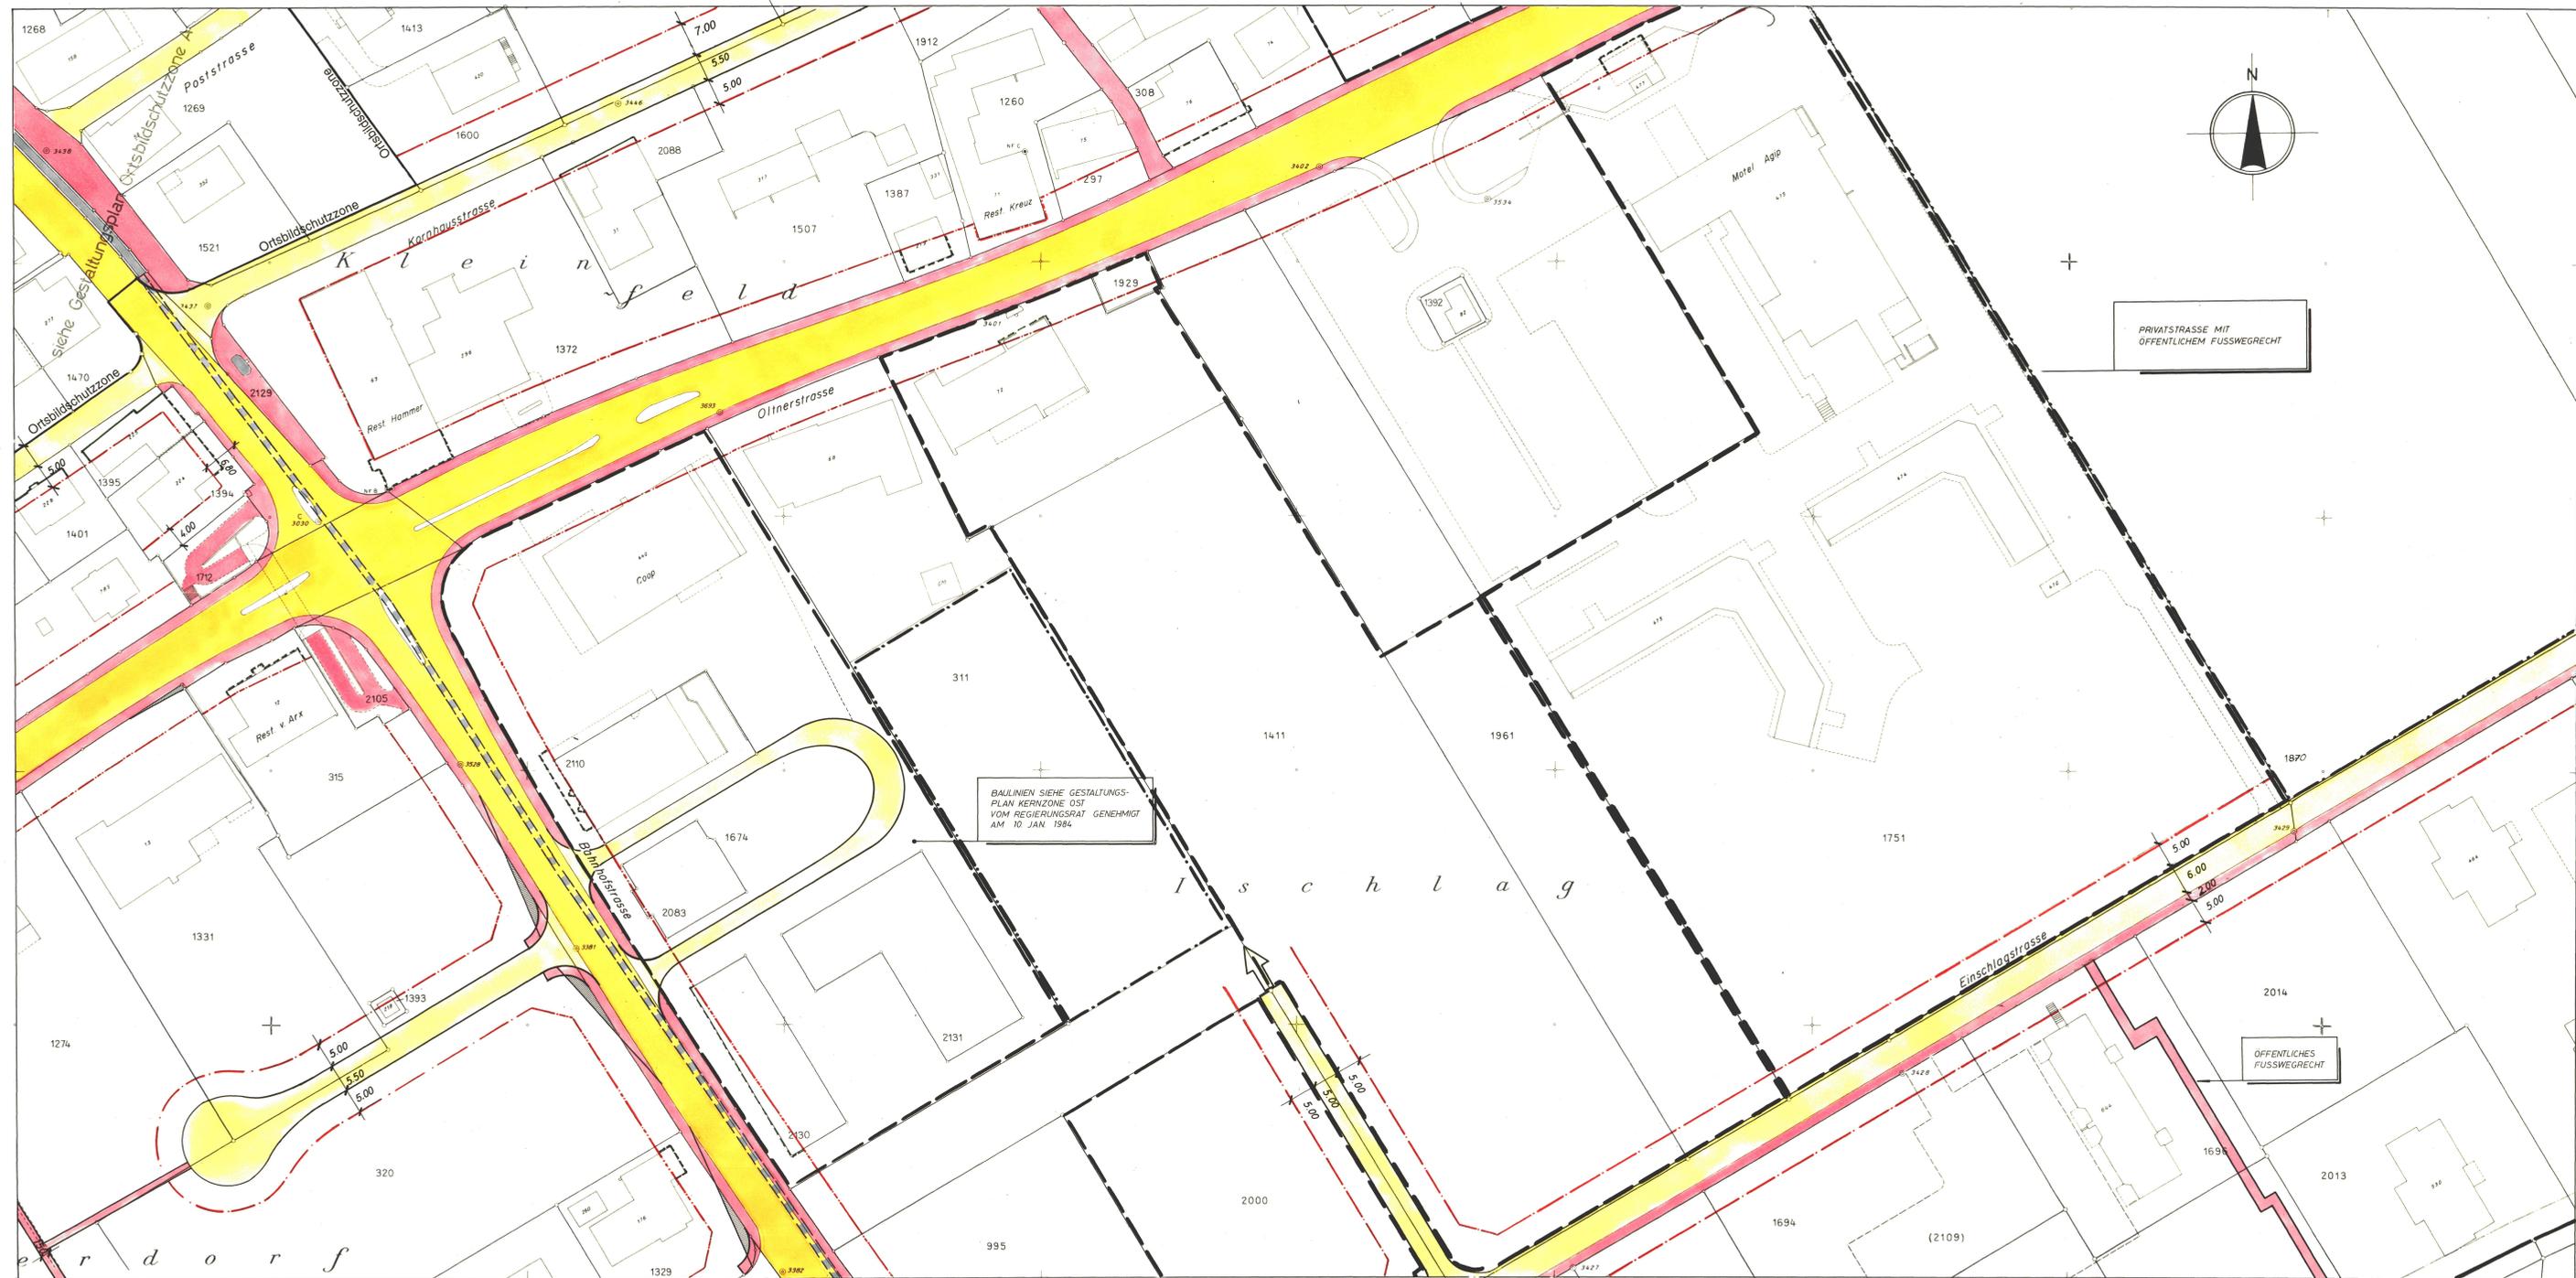

- Legende**
- Gemeindestrasse / Trottoir
 - Fussweg
 - Verkehrsberuhigte Gemeindestrasse
 - Auflagebegrenzung
 - Baulinie
 - Vorbaulinie
 - Gestaltungsplangebiet
 - Hecken- oder Waldbaulinie
 - Detailerschliessung
 - Sichtlinie
 - Hecke
 - Schützenswerter Baumbestand
 - Reservezone
 - Begrenzung Siedlungsgebiet
 - Orientierender Planinhalt**
 - Wald
 - Gewässer offen / eingedolt
 - Baulinie an Kantonsstrasse
 - Vorbaulinie an Kantonsstrasse
 - Garagebaulinie