


Situation 1:500

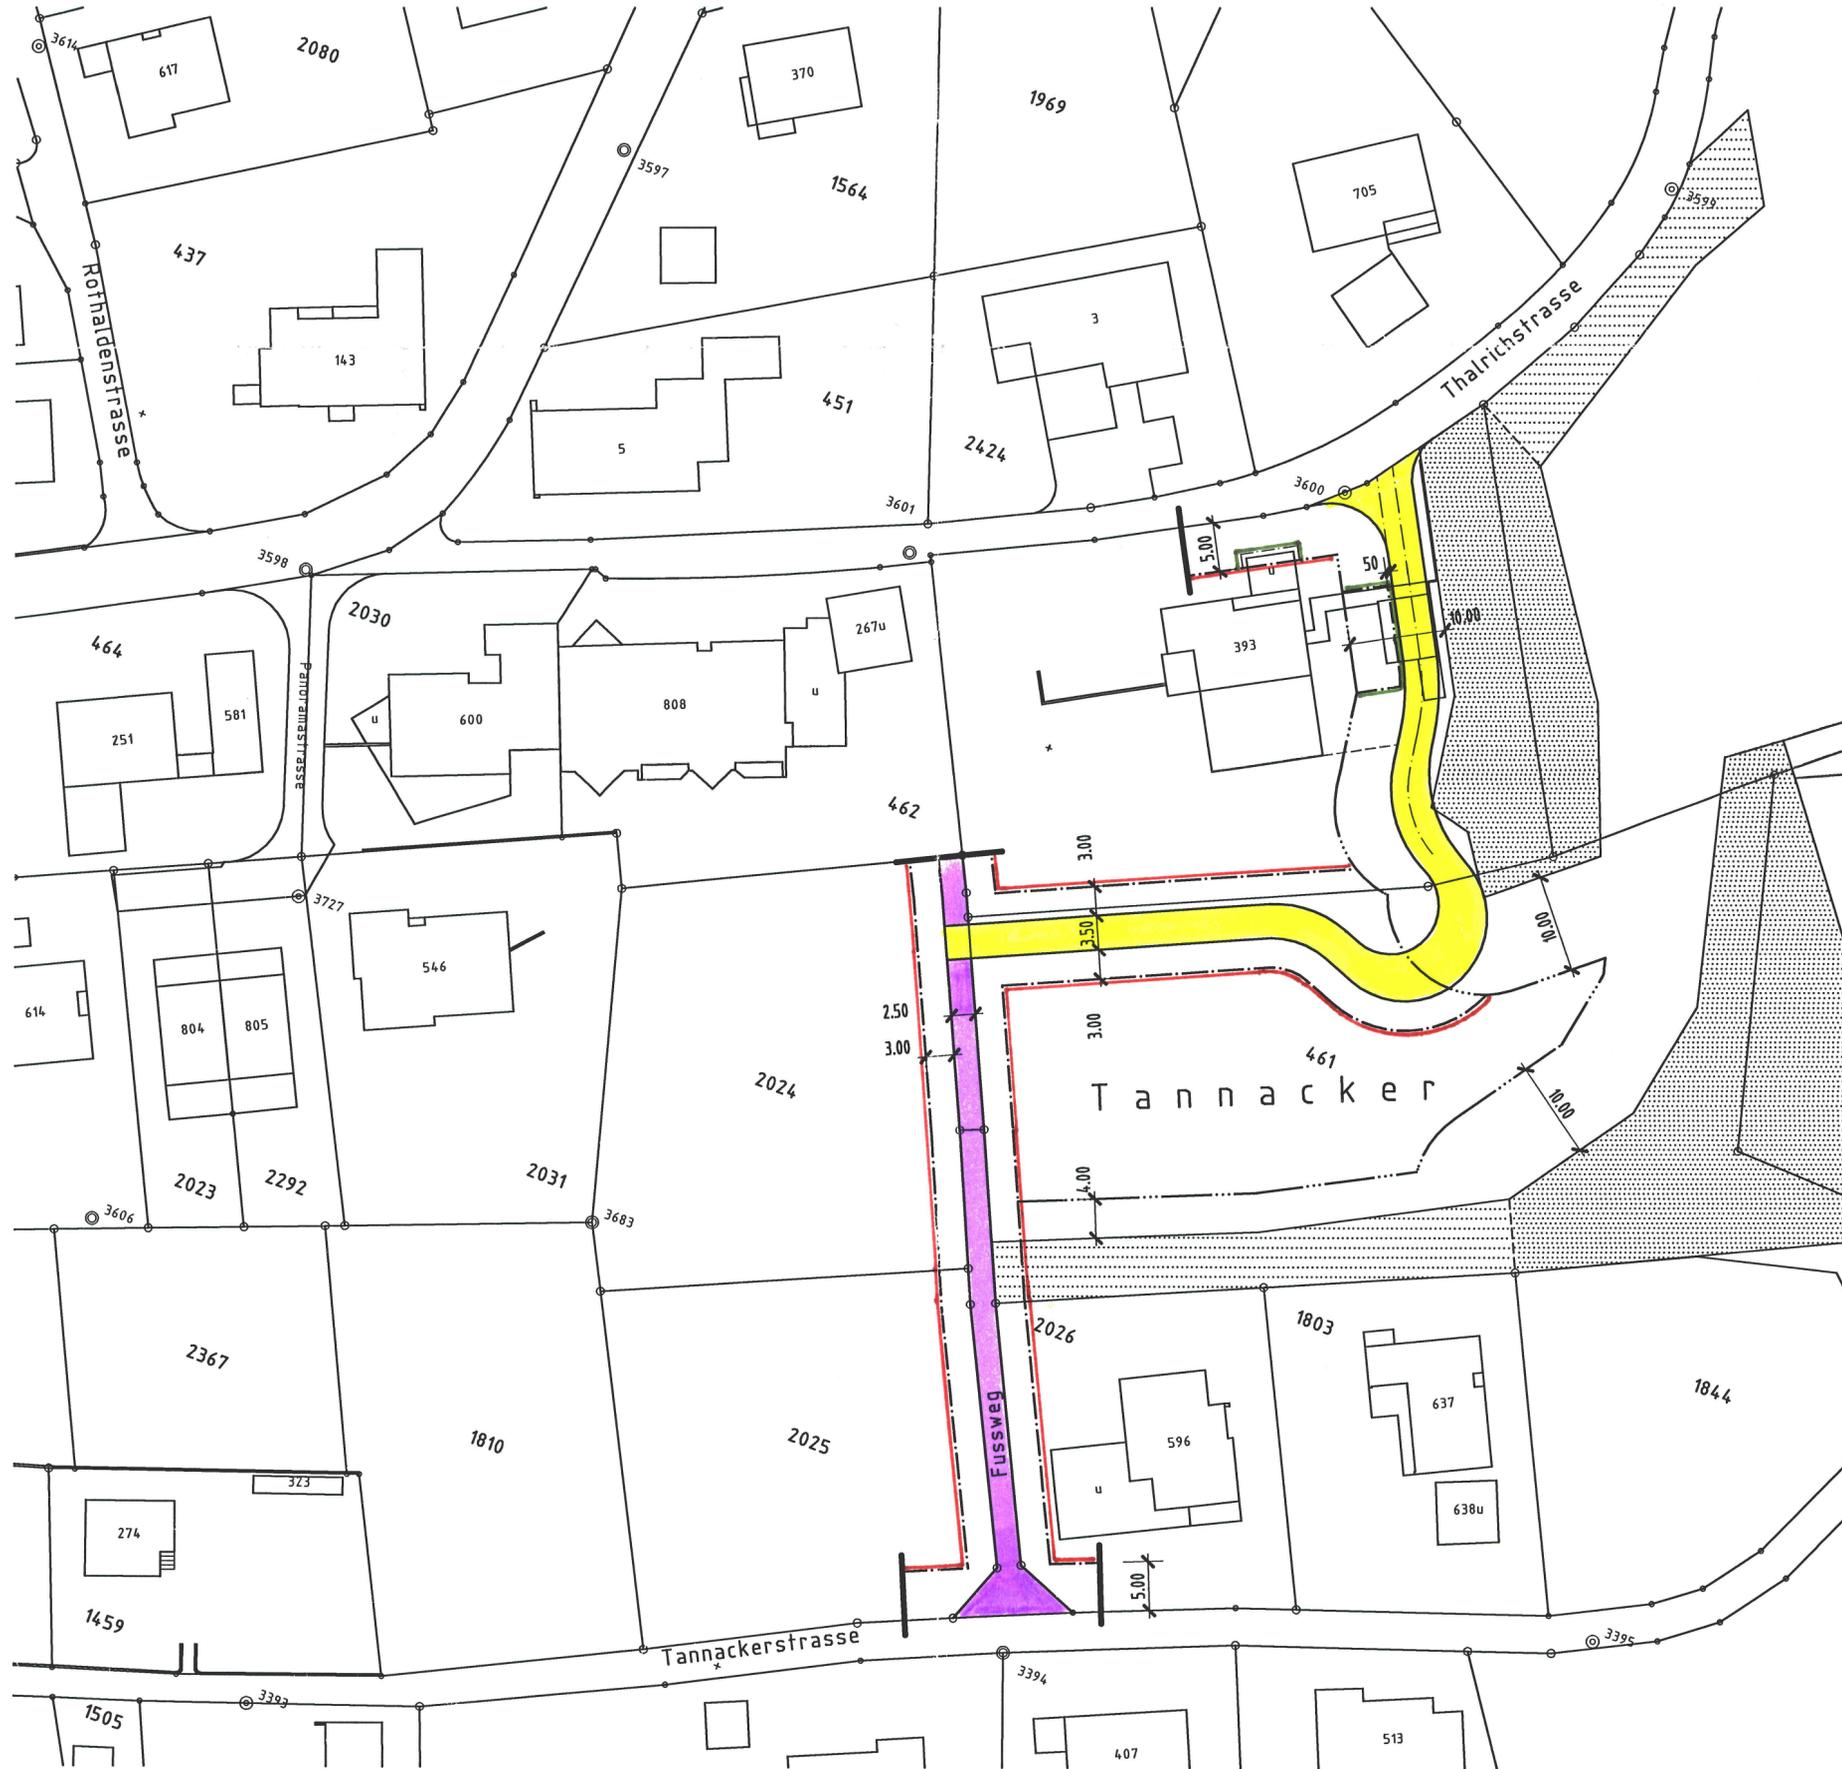

Legende:

-  Baulinie
-  Vorbaulinie
-  Wald- bzw. Heckenabstand
-  Hecken
-  Wald

EINWOHNERGEMEINDE
EGERKINGEN

KANTON
SOLOTHURN

Erschliessungsplan Tannacker

Oeffentliche Auflage vom 8. Okt. bis 8. Nov. 1999

Vom Gemeinderat Egerkingen
bschlossen am : 17. Nov. 1999

Der Gemeindepräsident

A. Lüthi

Der Gemeindevorsteher

Julius Bally

Vom Regierungsrat genehmigt am : 22. Feb. 2000
gemäss RRB Nr.: 406

Staatsschreiber

Dr. K. Fehrschuler



Gez. Ka	Datum 14.09.99	Plan Nummer
Kontr.	Aenderungen	3-1412/02
Groesse	A	
63x40	B	
Mst. 1:500	C	

Ingenieurbüro Urs Fähndrich AG
Domherrenstr. 566 4622 Egerkingen

dipl. Ing. ETH/SIA
Tel 062 61 21 31
Fax 062 61 29 33