


74/9

Kant. Planungsstelle

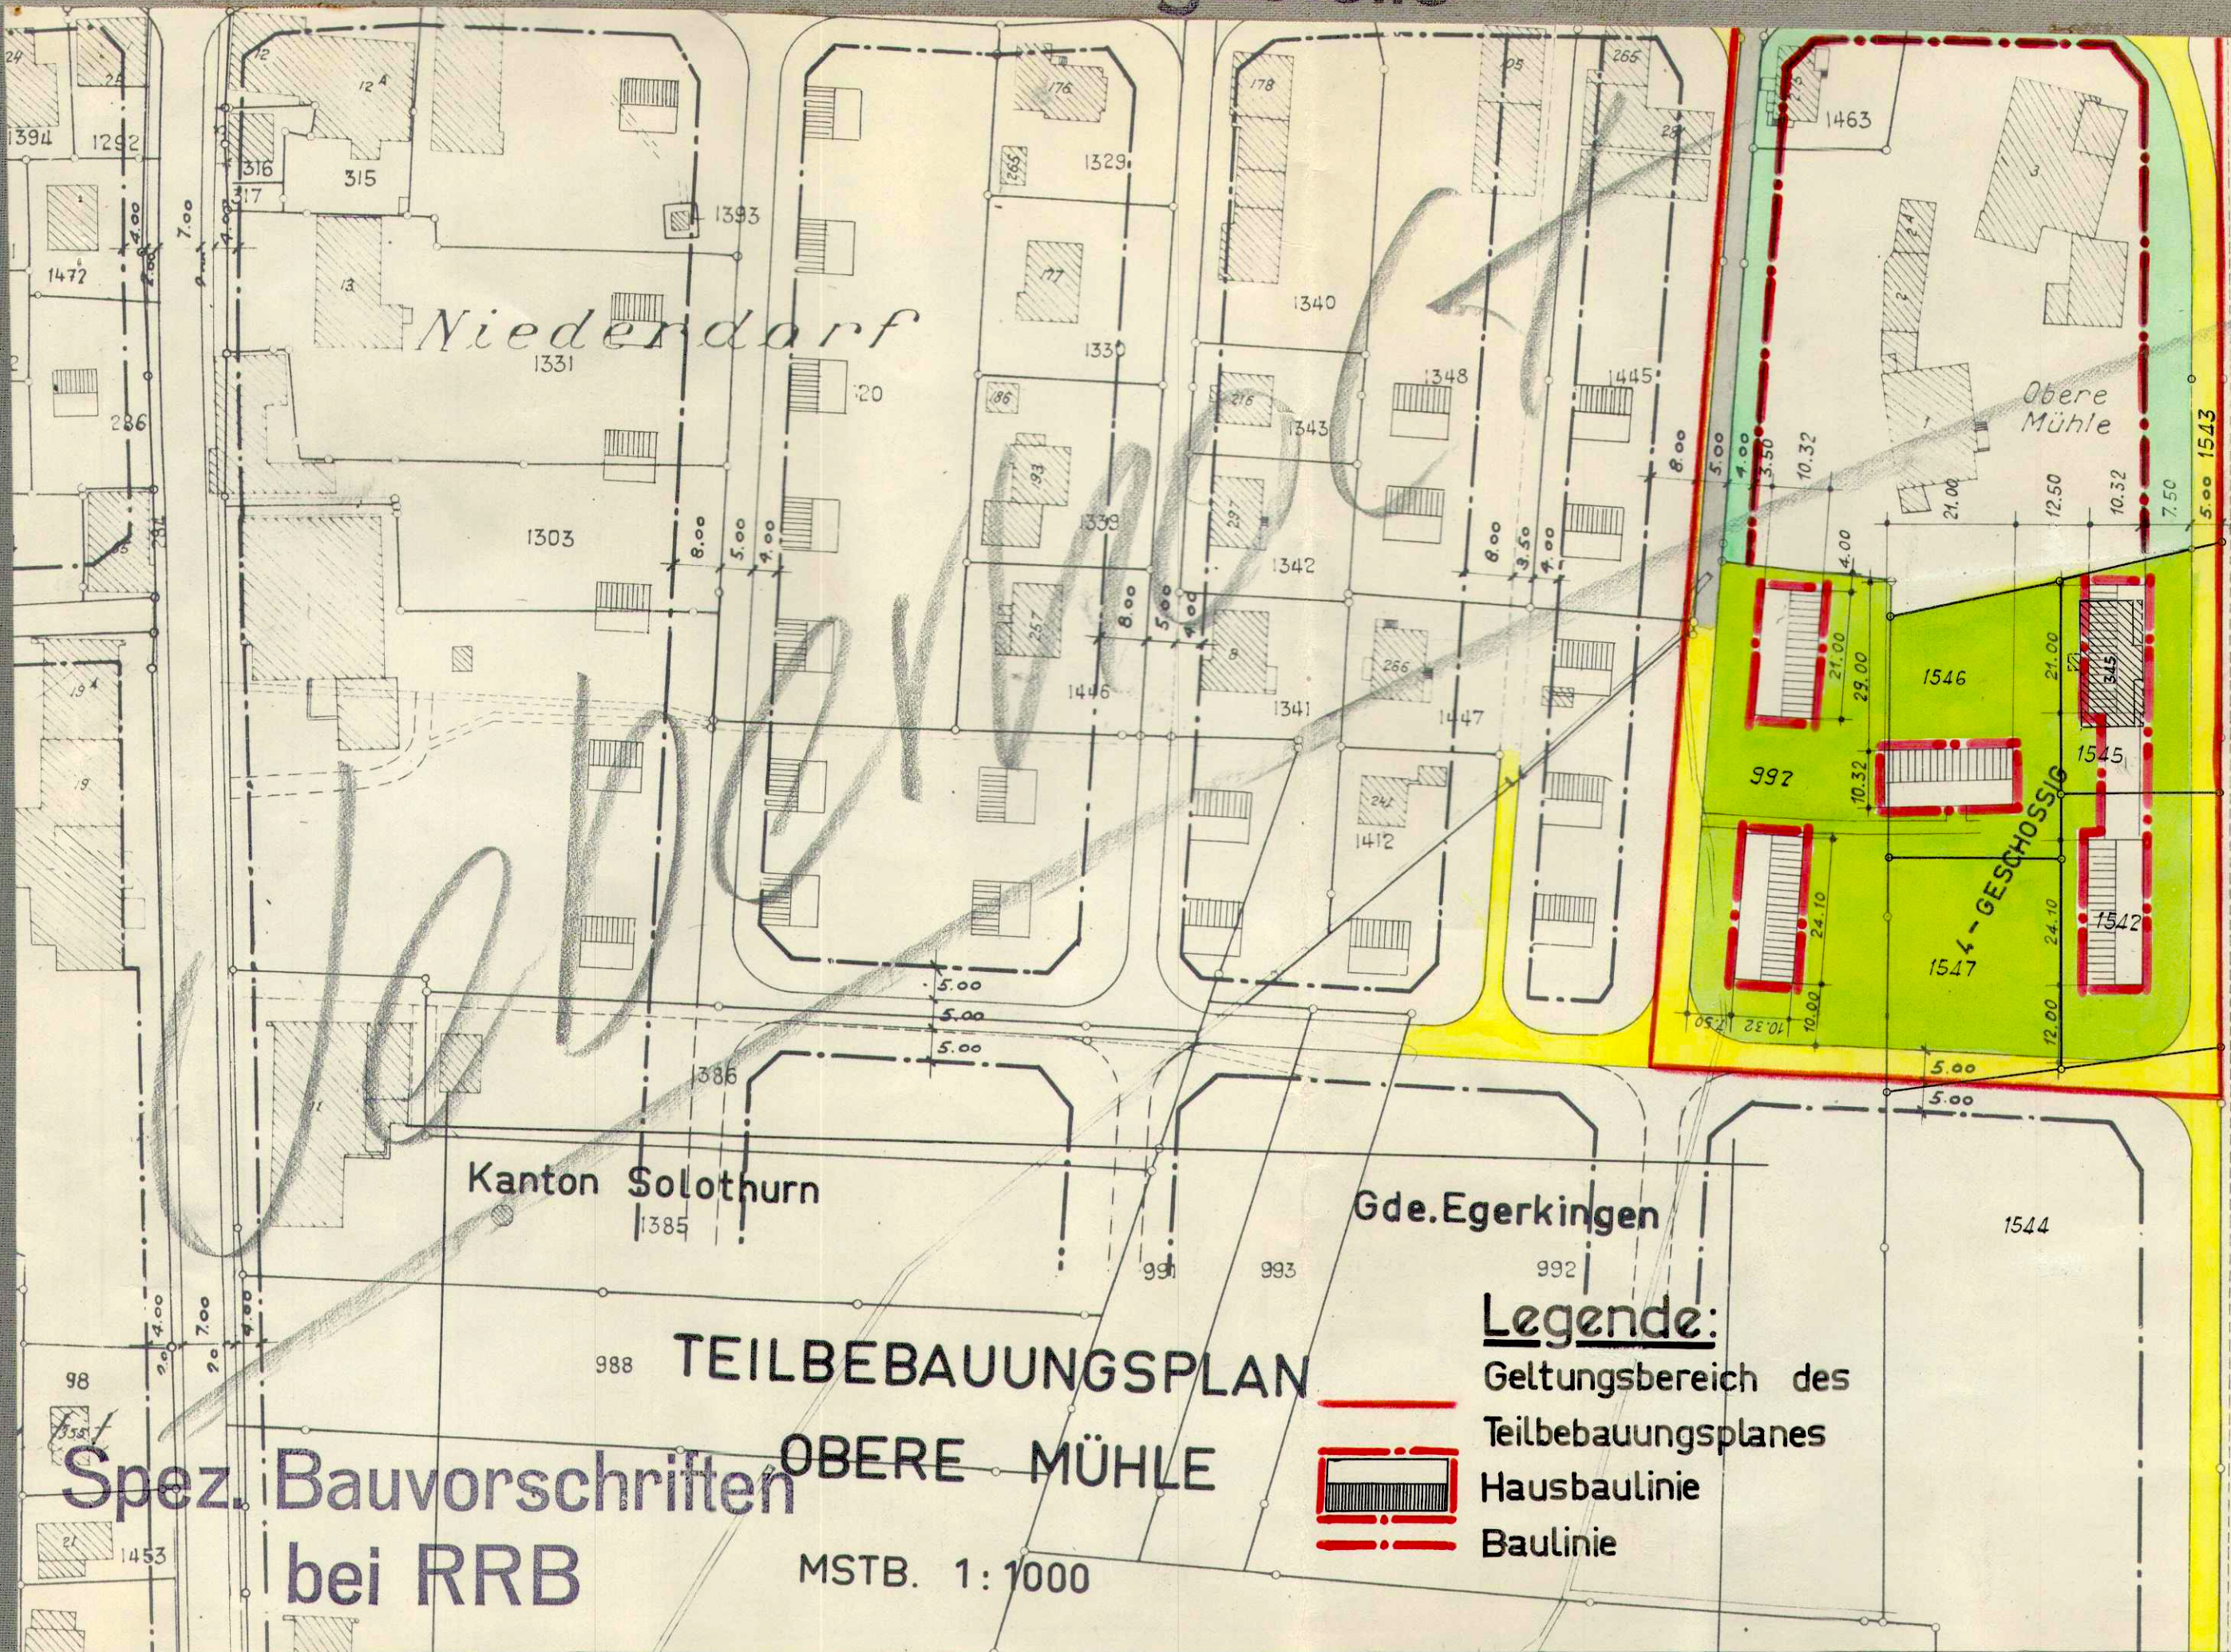

Spez. Bauvorschriften
bei RRB

TEILBEBAUUNGSPLAN

OBERE MÜHLE

MSTB. 1:1000

Gde. Egerkingen

Legende:

- Geltungsbereich des Teilbebauungsplanes
- Hausbaulinie
- Baulinie

GENEHMIGT VOM HOHEN REGIERUNGSRAT DES KANTONS SOLOTHURN GENEHMIGT VON DER EINWOHNERGEMEINDE VON EGERKINGEN, DEN 26. März 1952

DER AMMAN: *W. Blum*

DER STAATSSCHREIBER: *Schmid*

1156