

Kanton Solothurn

Eppenberg - Wöschnau

## Gestaltungsplan "Schachen"

inkl. Zonenplan-Anpassung

### Inhalt Gestaltungsplan "Schachen"

Gestaltungsplan inkl. Zonenplanänderung  
Sonderbauvorschriften  
Ergänzungsbericht UVP  
Waldfeststellungsplan

### Genehmigungsexemplar

Datum: 10. August 1999

**Steiner & Buschor**  
Ingenieure und Planer AG

Zweig Niederlassung: Blumenweg 20 · 4558 Bolken/OD  
Telefon 062 961 83 15 · Telefax 062 961 83 14

Auftrag Nr. 5129.00

### Genehmigungsvermerke

Mitwirkungsverfahren vom 08.01.1999 bis 29.01.1999

Vorprüfung vom 06.05.1999

Öffentliche Auflage vom 03.06.1999 bis 02.07.1999

Einspracheverhandlungen ... keine ...

Genehmigt vom Gemeinderat am 10.08.1999

Namens der Einwohnergemeinde


Präsident Gemeindegemeinderat

Genehmigt vom Regierungsrat mit RBR Nr. 654 vom 4. April 2000

der Staatsschreiber




### Zonenplanausschnitt; Situation bestehend 1:2500

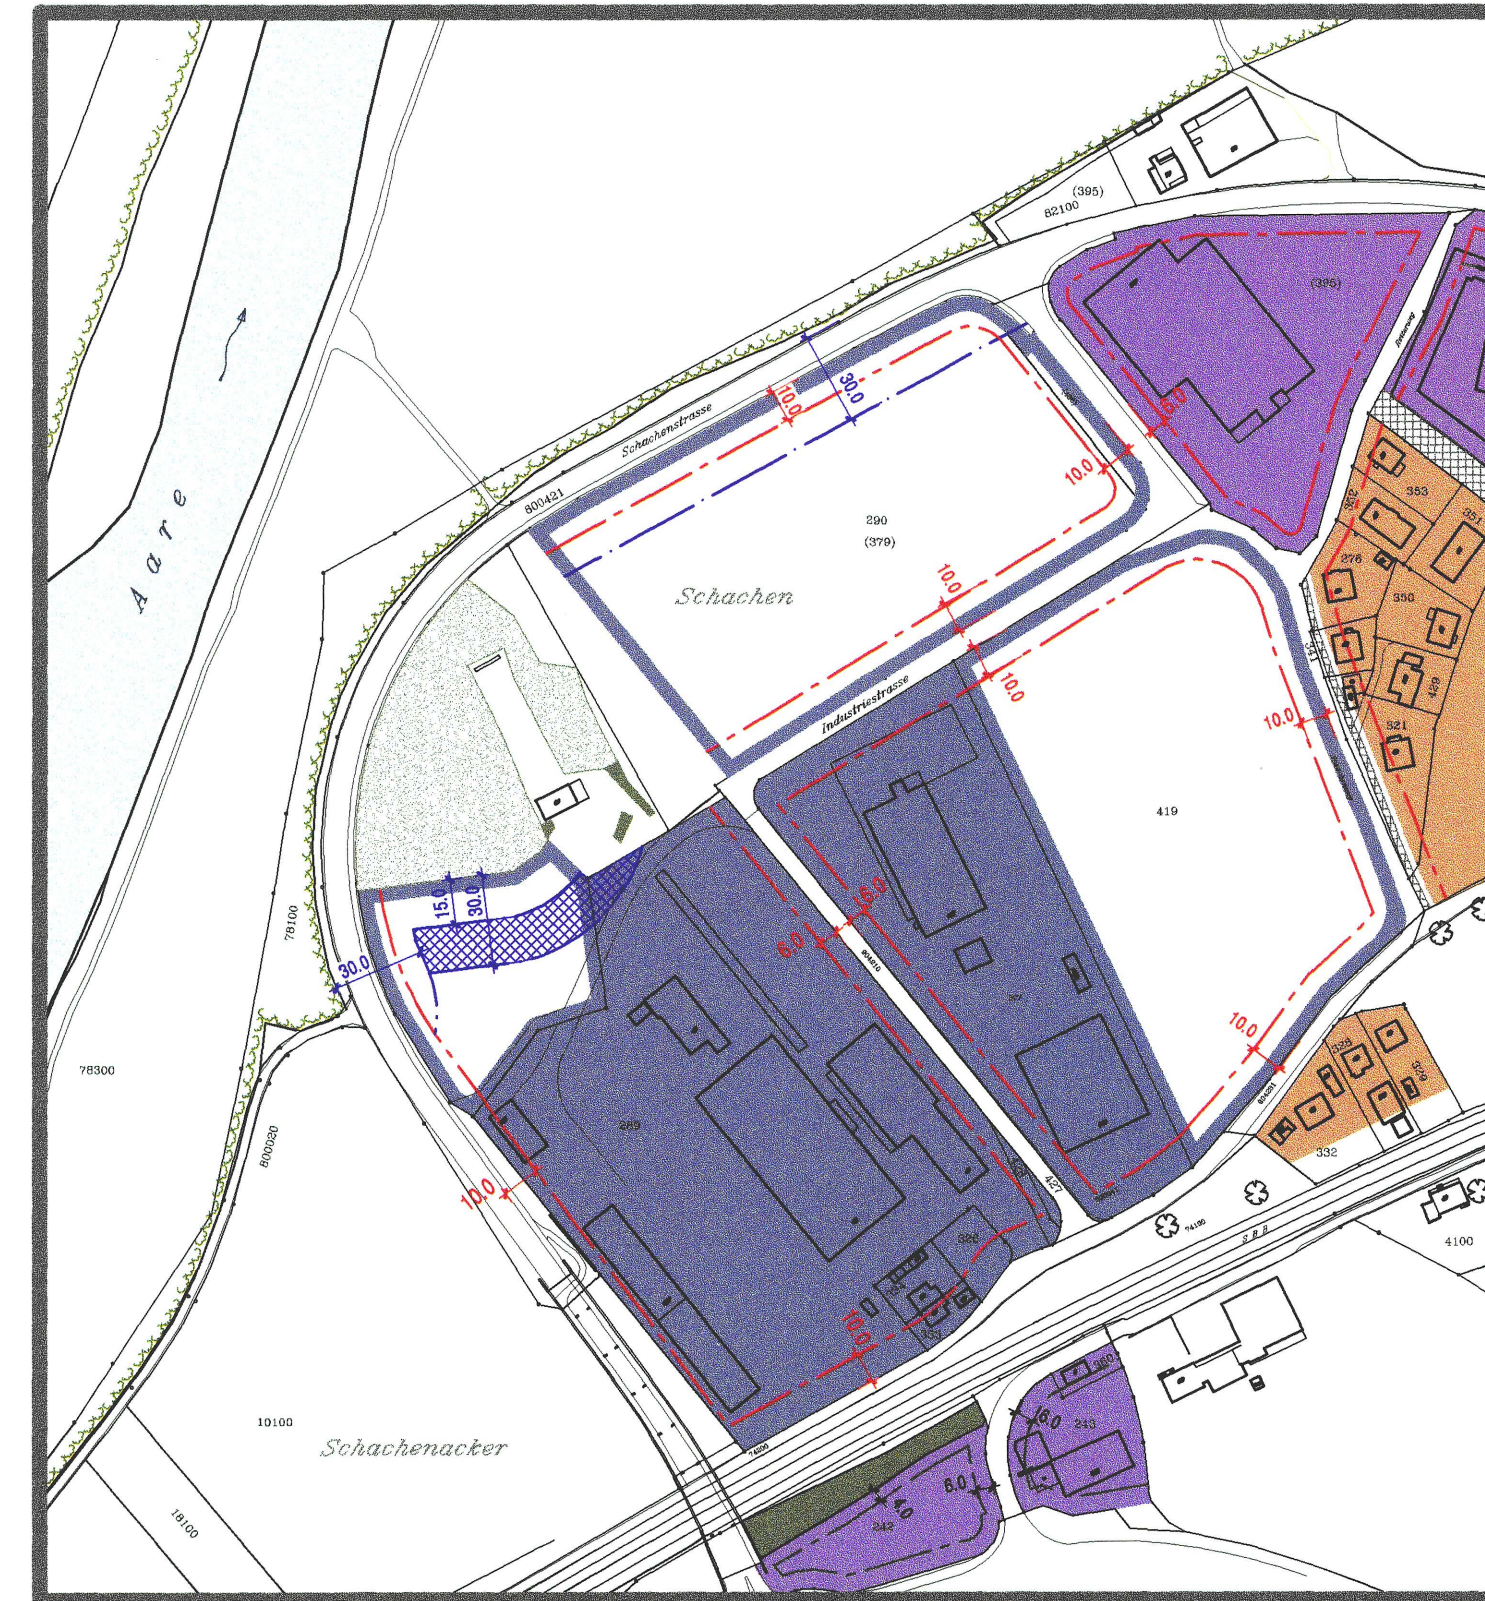


### Zonenplanausschnitt; Situation neu 1:2500

Zonenplanänderung nur im Perimeter Gestaltungsplan

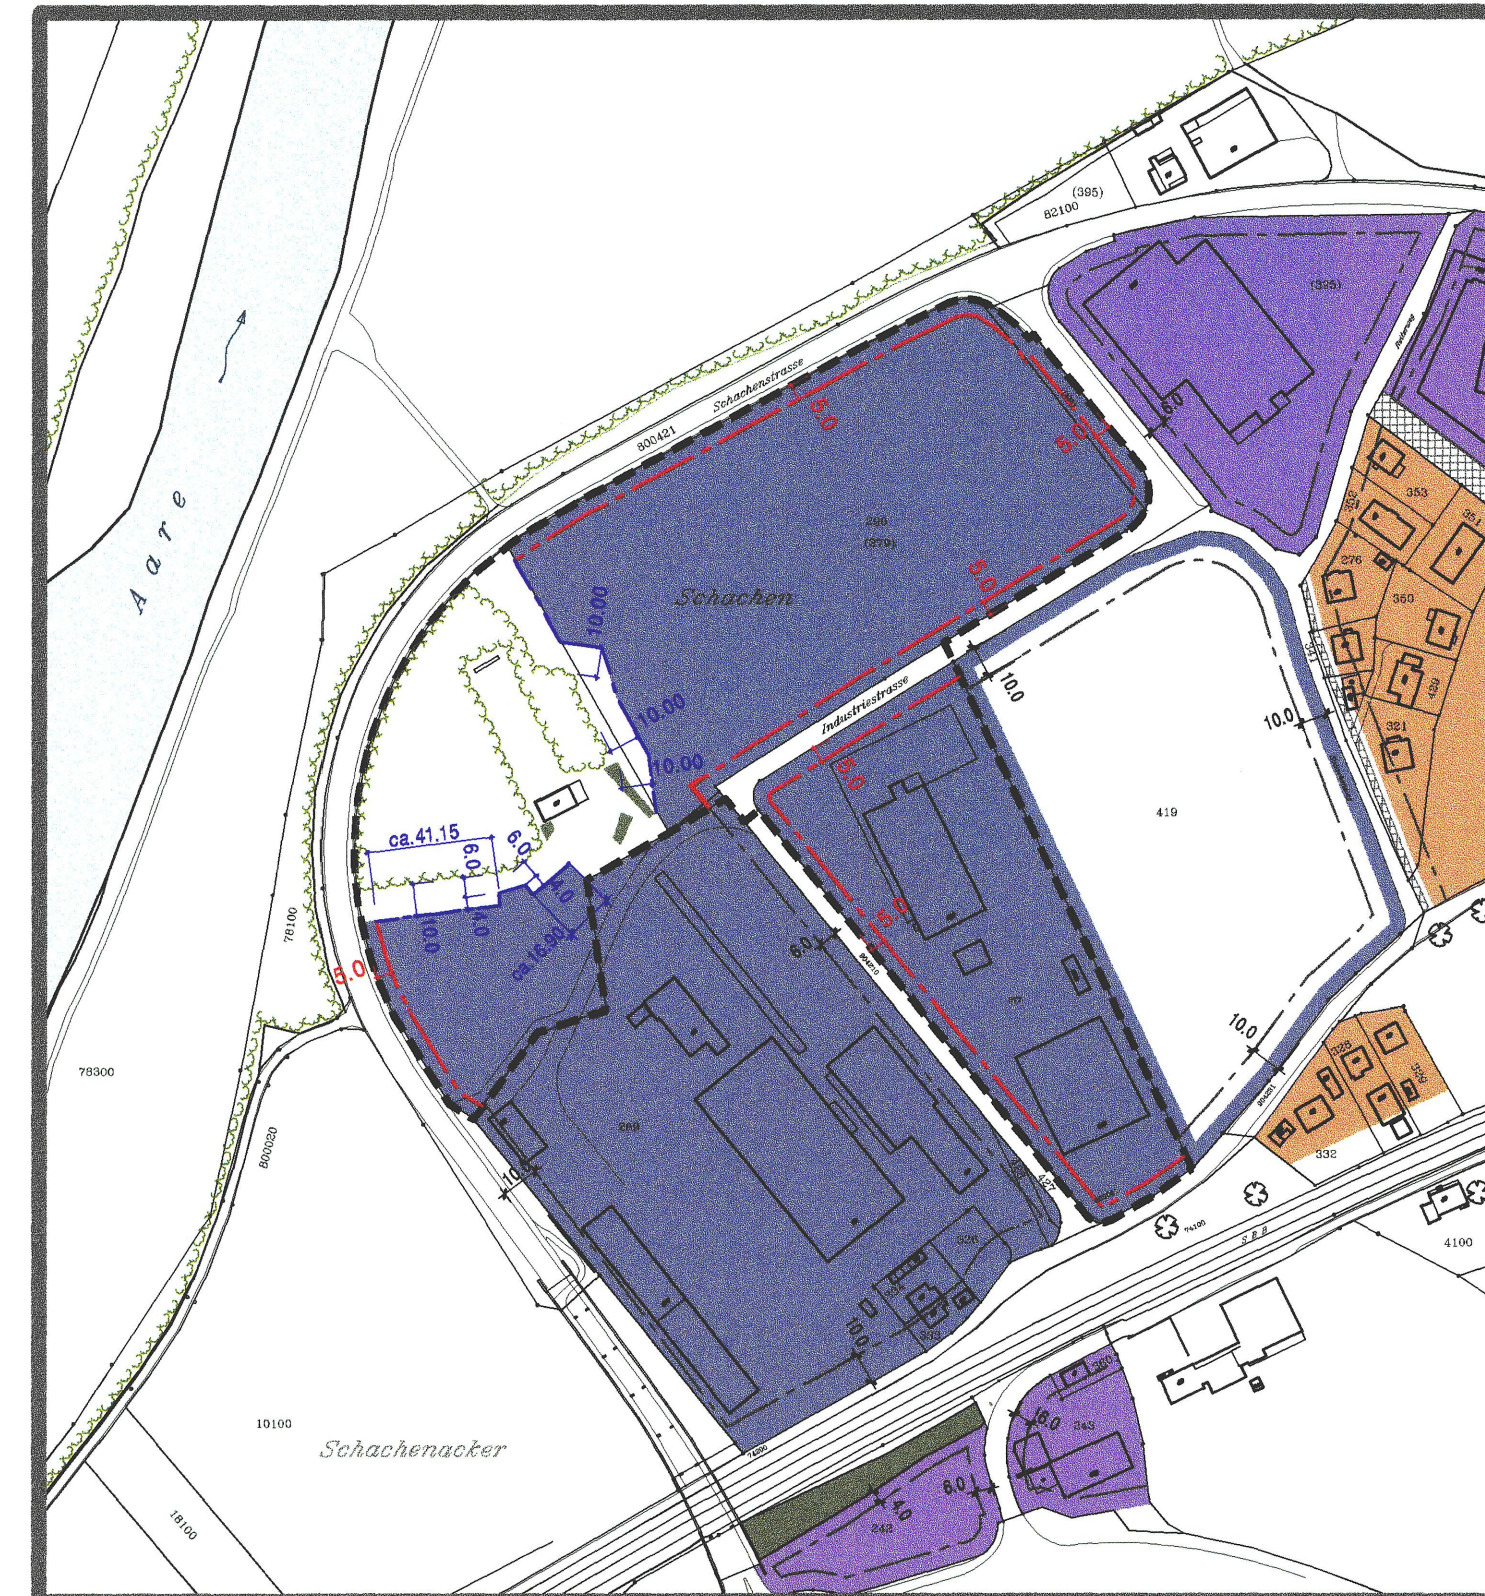

### Legende Gestaltungsplan 1:1000

#### Genehmigungsinhalt

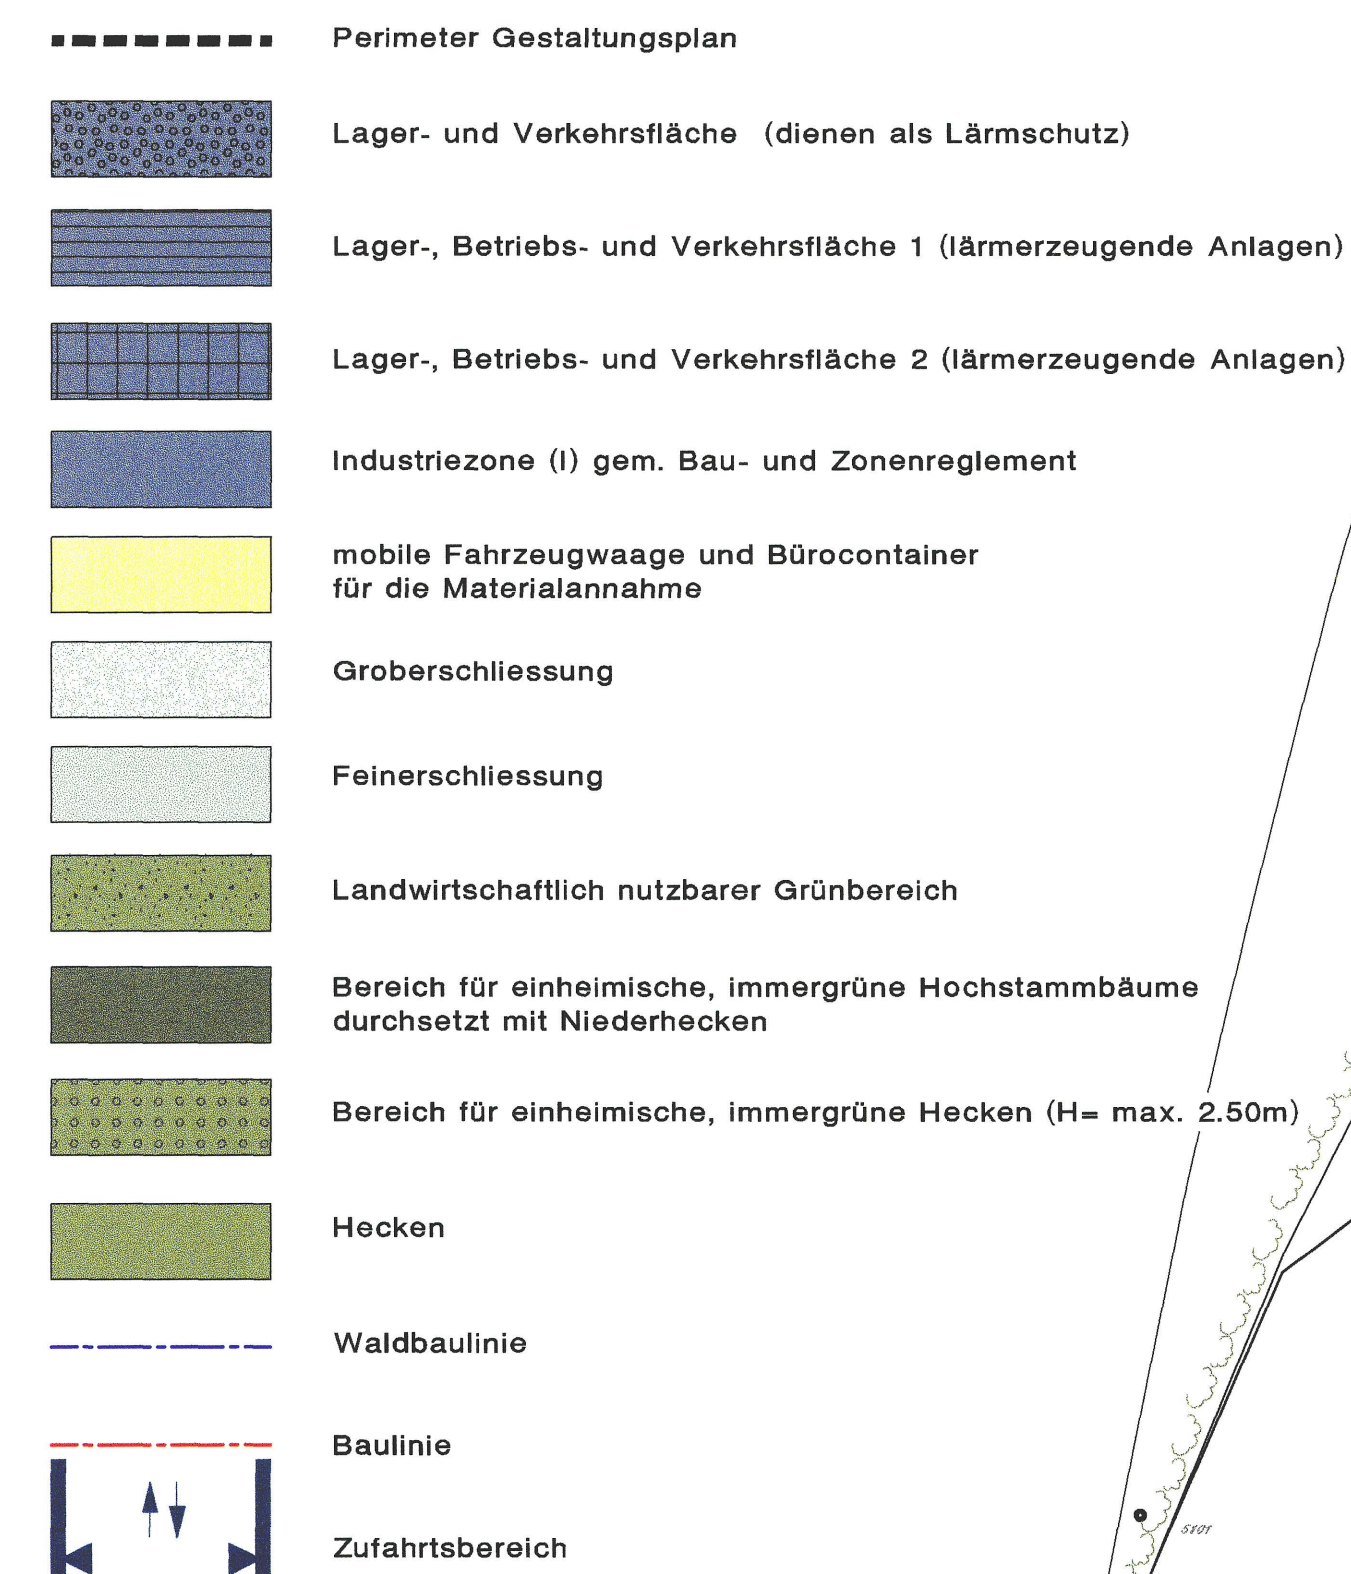

#### Orientierungsinhalt

