


85 / 17 f

Kanton Solothurn Gemeinde Eppenberg-Wöschnau

Ortsplanungsrevision Eppenberg-Wöschnau

Waldfeststellungsplan

Massstab 1 : 1000

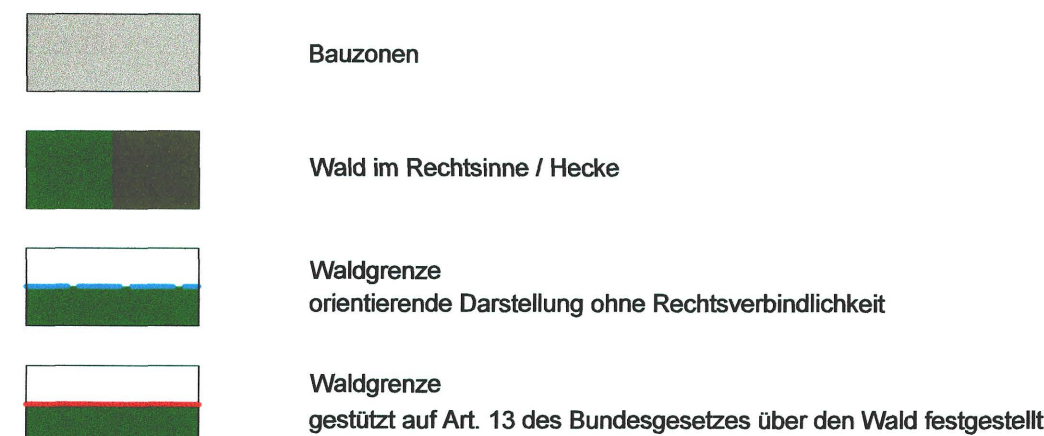

Die eingetragenen verbindlichen Waldgrenzen wurden gemäss den Richtlinien des Volkswirtschafts-Departements für die Feststellung der Waldqualität und der Waldgrenzen verpflockt und eingemessen. Die bezeichneten Waldflächen gelten als Wald im Rechtssinne.

Ort und Datum: Olten, 15. APR. 2004 Der Kreisförster: J. Sulzer


Eingesehen durch den Gemeinderat am 17. August 2004

Ort und Datum: Eppenberg, 23. Aug. 2004 Der Gemeindepräsident: [Signature]

Öffentliche Auflage: vom 10. Mai bis am 8. Juni 2004

Plan Nr.: v2_wa_1.dgn	Grösse: 29.6 x 41.8	Erstellt am: 02.04.2003	Ort und Datum: Solothurn 05.04.2004
--------------------------	------------------------	----------------------------	---

Emch+Berger	Emch + Berger AG Vermessungen Schöngrünstrasse 35	Ingenieure und Geometer CH - 4500 Solothurn	Tel 032 / 624 48 48 Fax 032 / 624 48 96
--------------------	--	--	--

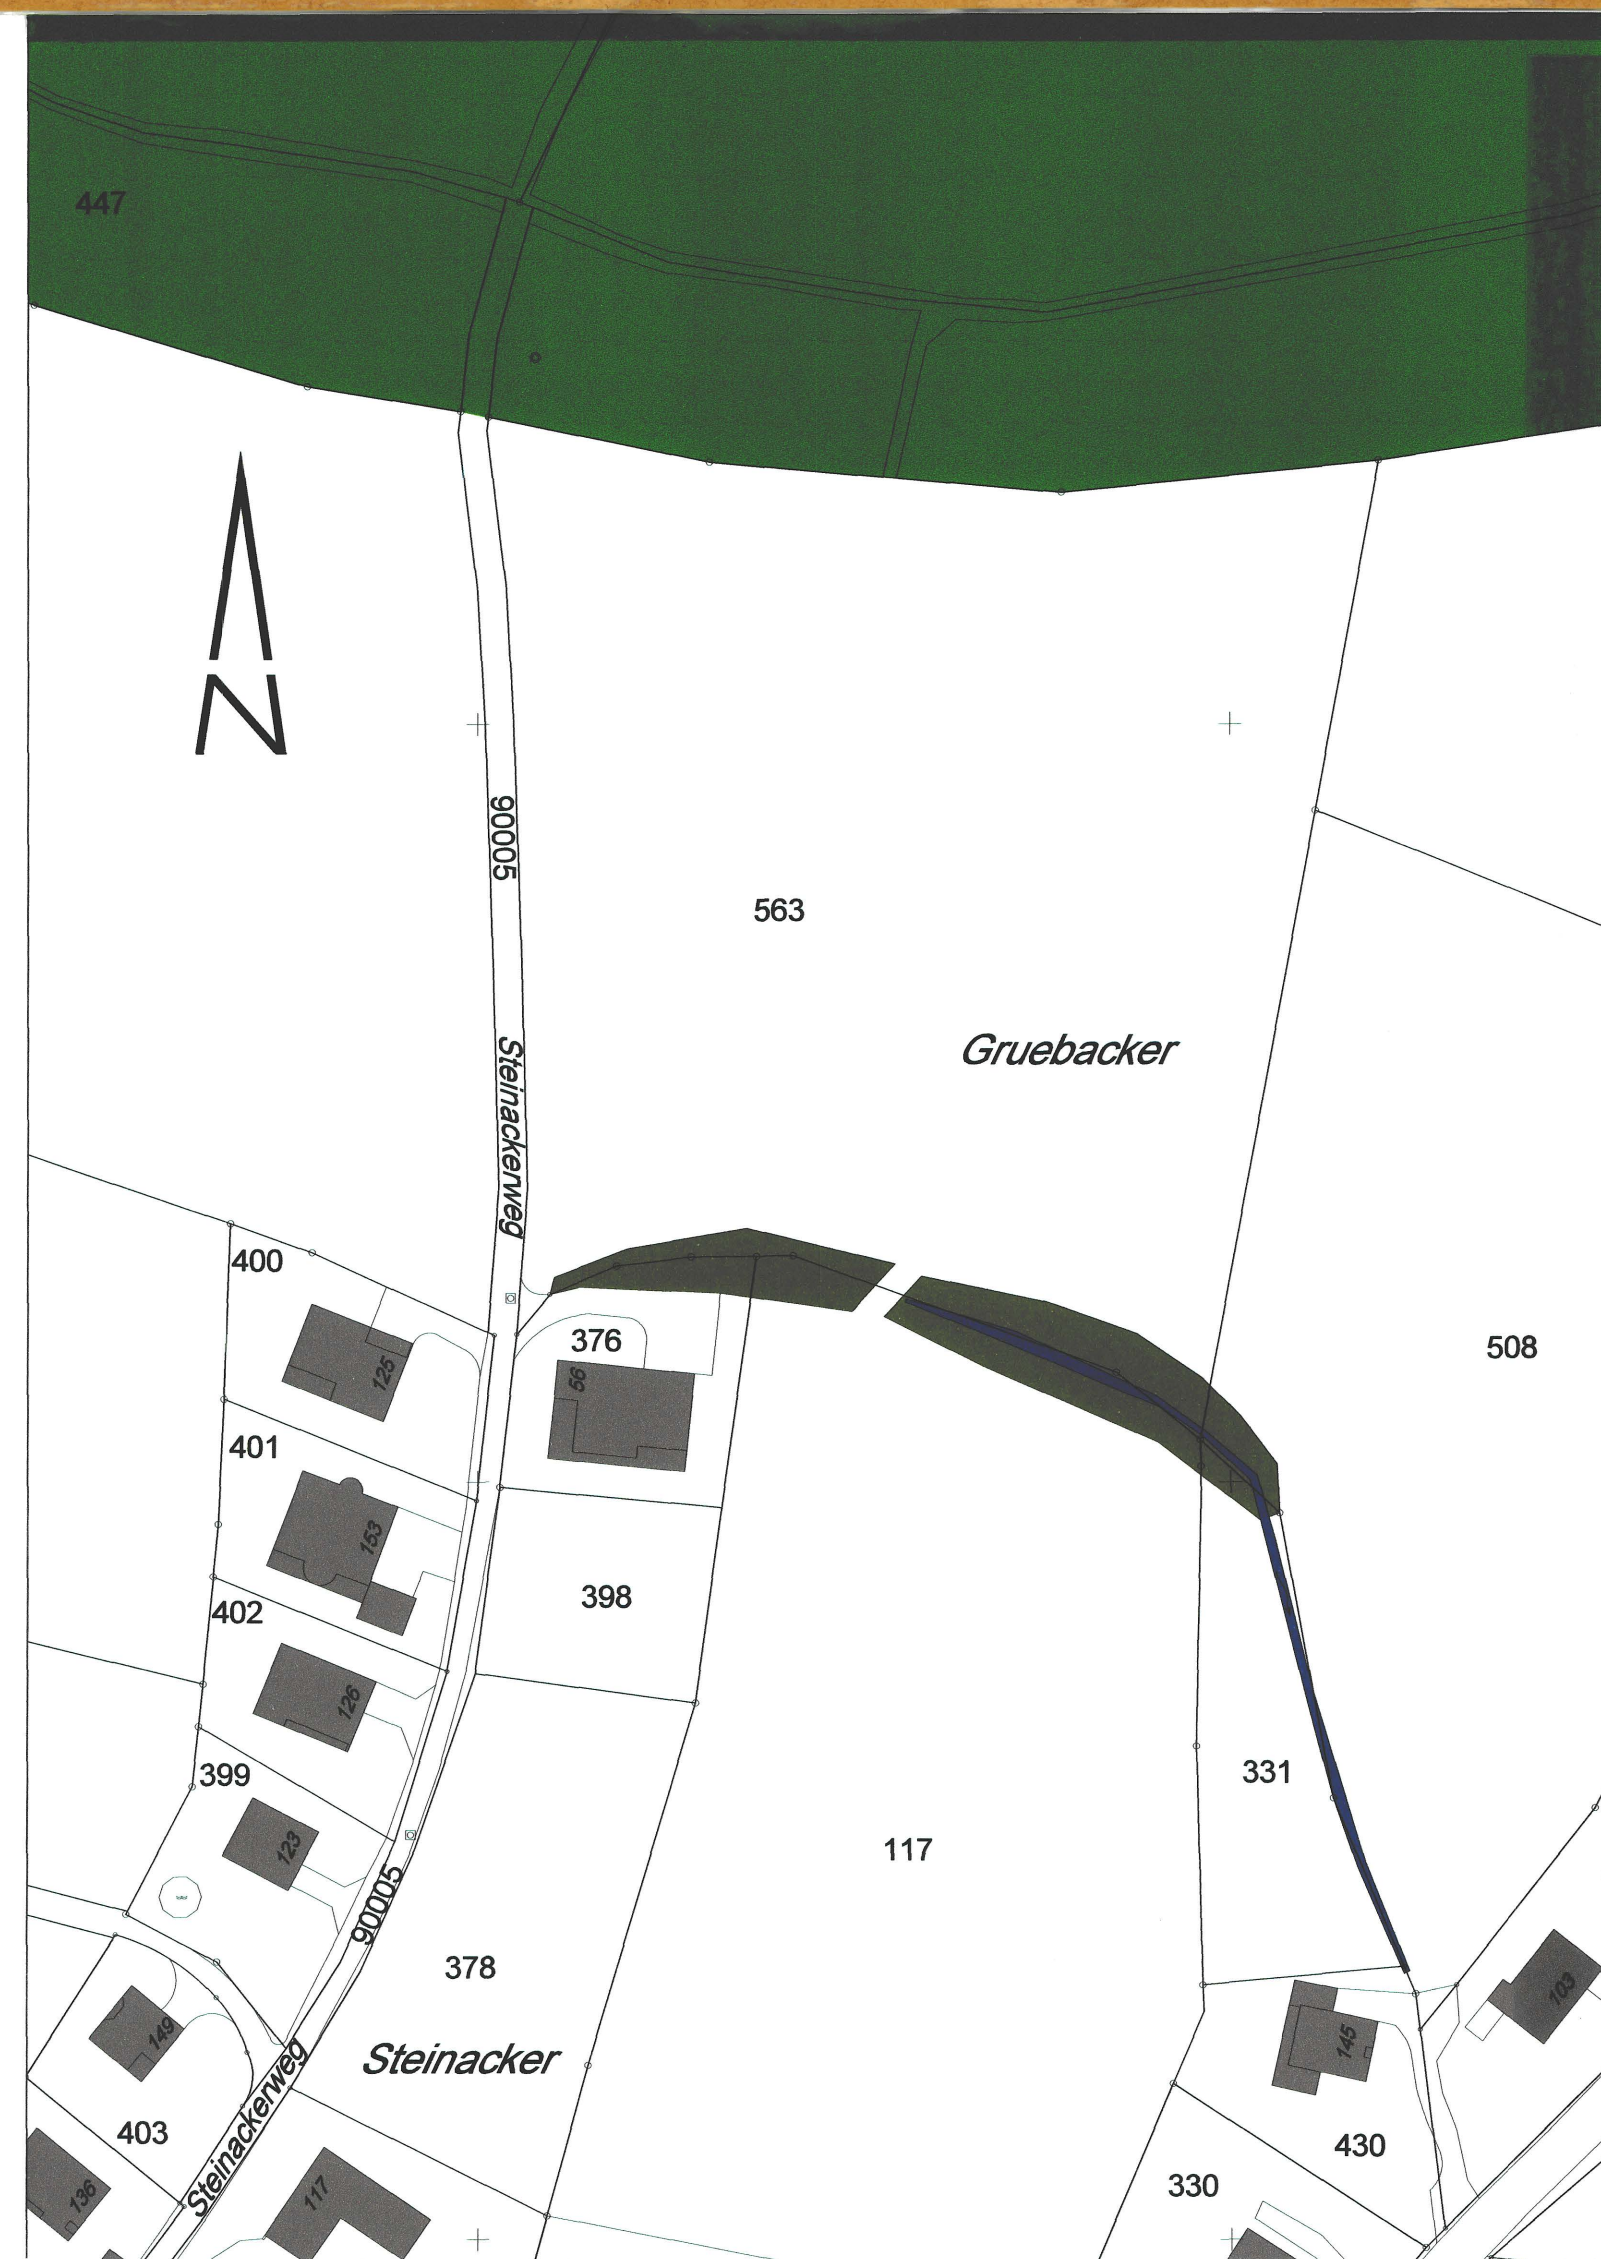


Kanton Solothurn Gemeinde Eppenberg-Wöschnau

Ortsplanungsrevision Eppenberg-Wöschnau

Waldfeststellungsplan

Massstab 1 : 1000

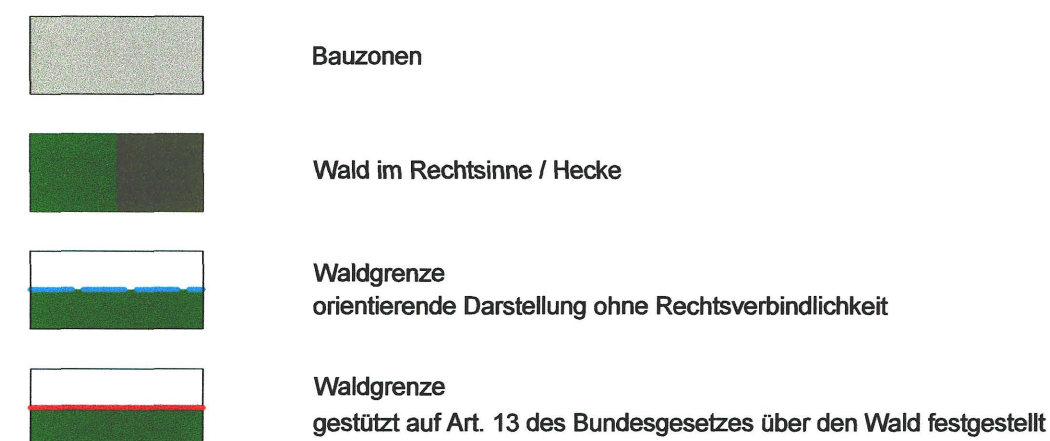

Die eingetragenen verbindlichen Waldgrenzen wurden gemäss den Richtlinien des Volkswirtschafts-Departements für die Feststellung der Waldqualität und der Waldgrenzen verpflockt und eingemessen. Die bezeichneten Waldflächen gelten als Wald im Rechtssinne.

Ort und Datum: Olten, 15. APR. 2004 Der Kreisförster: J. Sulzer

Eingesehen durch den Gemeinderat am 17. August 2004

Ort und Datum: Eppenberg, 23. Aug. 2004 Der Gemeindepräsident: [Signature]

Öffentliche Auflage: vom 10. Mai bis am 8. Juni 2004

Plan Nr.: v2_wa_2.dgn	Grösse: 29.6 x 41.8	Erstellt am: 02.04.2003	Ort und Datum: Solothurn 05.04.2004
--------------------------	------------------------	----------------------------	---

Emch+Berger	Emch + Berger AG Vermessungen Schöngrünstrasse 35	Ingenieure und Geometer CH - 4500 Solothurn	Tel 032 / 624 48 48 Fax 032 / 624 48 96
--------------------	--	--	--

