

85/ 18

Kanton Solothurn
Gemeinde Eppenberg - Wösch nau

Hauptstrasse
Eppenbergstrasse bis Mühlerain

Pförtneranlage Wösch nau mit Busspur


Erschliessungsplan 1 : 500
Strassenplan

Die öffentliche Planaufgabe erfolgte
vom 3. August 2006 bis 8. September 2006
RPS und Spun pel auf P. 20. Seite!



PROJEKTVERFASSER: RL Rothpletz Lienhard Projektierende Bauingenieure SIA 5001 Aarau Schiffhändstrasse 35 Telefon 062 836 91 66 Fax 062 836 91 60	PLAN NR. 2.03.122 - 6 B	FORMAT 30/126
	PROJEKT NAME	DATUM
STATIK	Schaub	
GEZEICHNET	Mb	19. 12. 2005
GEPRUEFT	Sch	19. 12. 2005
FREIGEgeben	Sch	20. 12. 2005
AENDERUNGEN	sw	29. 11. 2011
EINGANG		
GEPRUEFT		
GENEHMIGT		
REG. NR.	PLAN NR.	

KANTONALE BEHOERDE:
BAU- UND JUSTIZDEPARTEMENT
AMT FÜR VERKEHR UND TIEFBAU

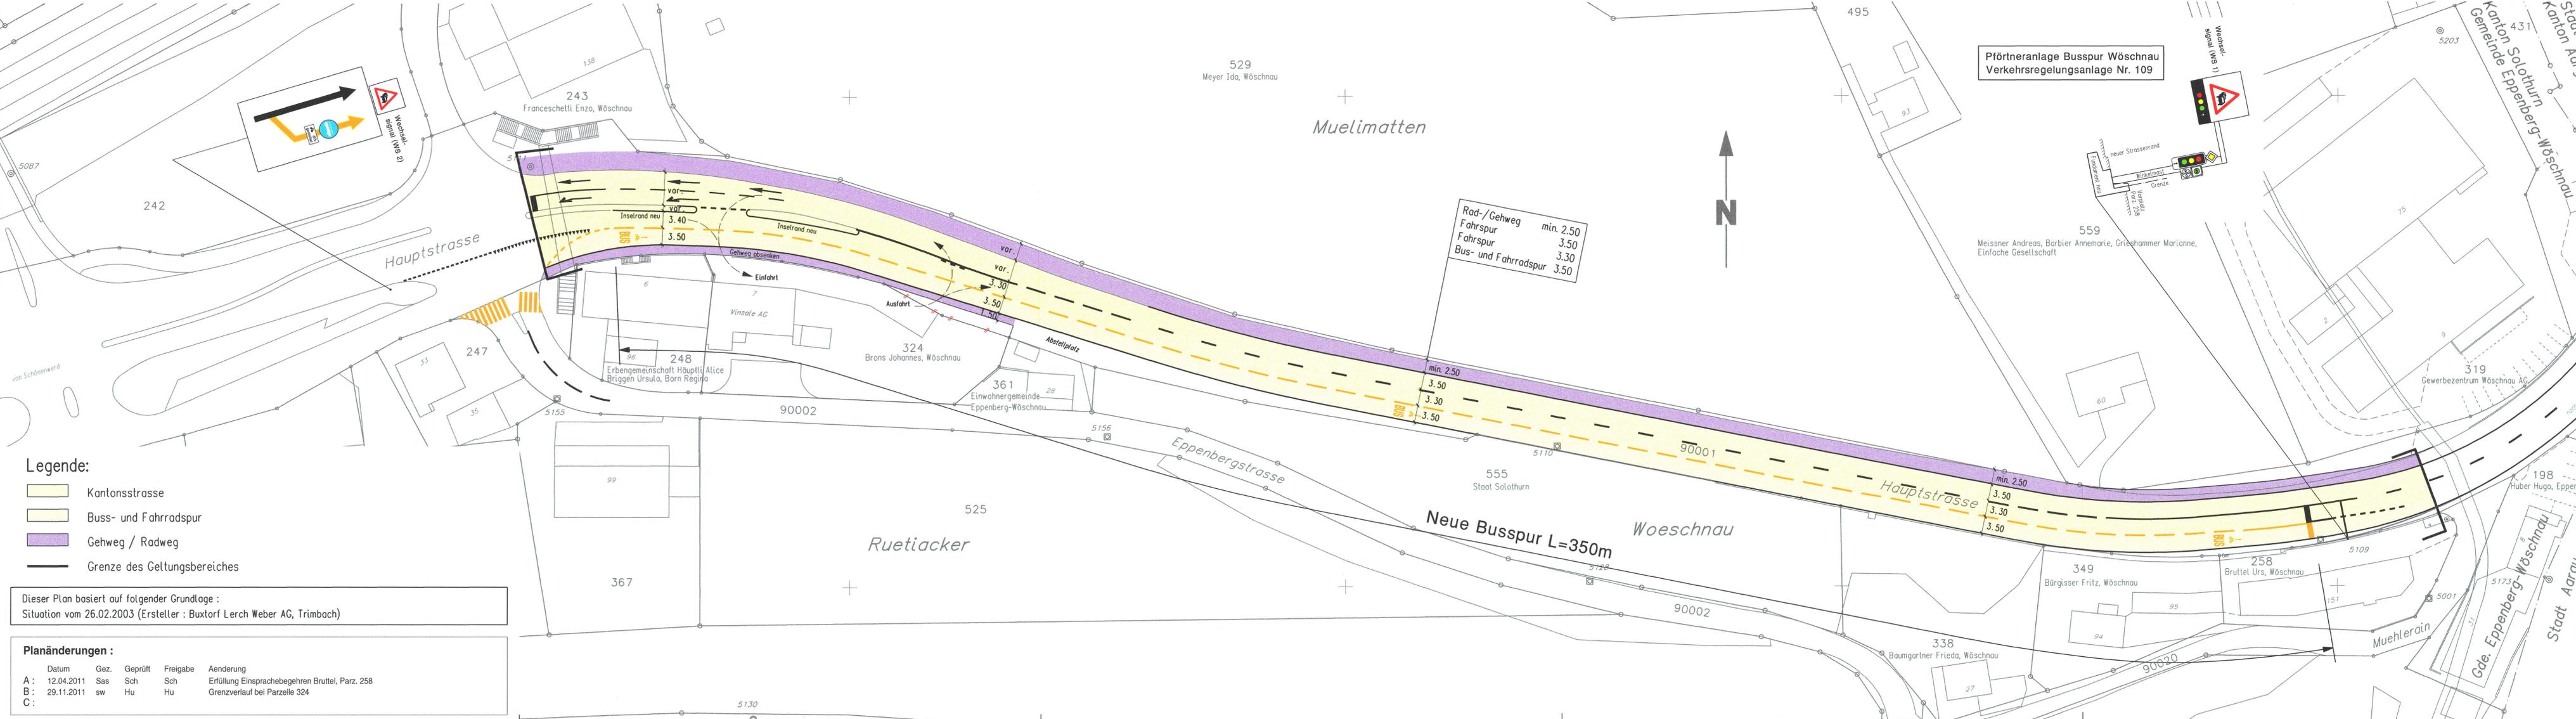

Dieser Plan basiert auf folgender Grundlage :
Situation vom 26.02.2003 (Ersteller : Buxtorf Lerch Weber AG, Trimbach)