Legende Flächen

projektiert

259 m² — Feinerschliessung Parzelle 294
- 3.5 cm AC 11 N, Deckbelag
- 7.0 cm AC T 22 N, Tragschicht
- 5.0 cm Kiesgemisch 0/16 Planieschicht
- 50.0 cm Ungebundenes Kiesgemisch 0/45, Fundation

299 m² — Belagsfläche Hofackerweg
- 3.5 cm AC 11 N, Deckbelag
- 7.0 cm AC T 22 N, Tragschicht
- 5.0 cm Kiesgemisch 0/16 Planieschicht
- 50.0 cm Ungebundenes Kiesgemisch 0/45, Fundation

Anpassungen

IND.	DATUM	BESCHREIBUNG
D		
C		
B		
A		

85/30

Kanton Solothurn
Gemeinde Eppenberg - Wöschnau

Objekt: **Erschliessung Hofackerweg**

Überbauung Parzelle 294

Bereich: Dorfteil Eppenberg

Plan: Situation 1:200 Strassenbau

Vorprojekt | Bauprojekt | Ausführungsprojekt | Ausgeführtes Werk

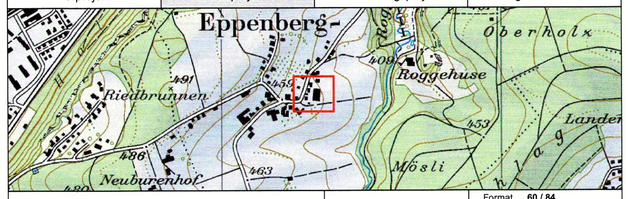

Projektverfasser:
FPREISIGAG
BAUINGENIEURE UND PLANER SIA USIC
BAHNHOFSTRASSE 94, CH-5000 AARAU, T 062 825 27 40
AARAU@PREISIGAG.CH, WWW.PREISIGAG.CH
ZÜRICH, AARAU, BUCHS SG, CHUR, ST. GALLEN, WINTERTHUR

Format 60 / 84
Fläche 0.50 m²

	Name	Datum
Projekt	sta	03.05.2021
Gezeichnet	win	03.05.2021
Geprüft	wol	10.08.2021

Änderungen	Index
	A
	B
	C

Eingesehen
Freigabe

Bauherr:
Einwohnergemeinde
5012 Eppenberg - Wöschnau

Plan Nr. **2585.3210 - 001**

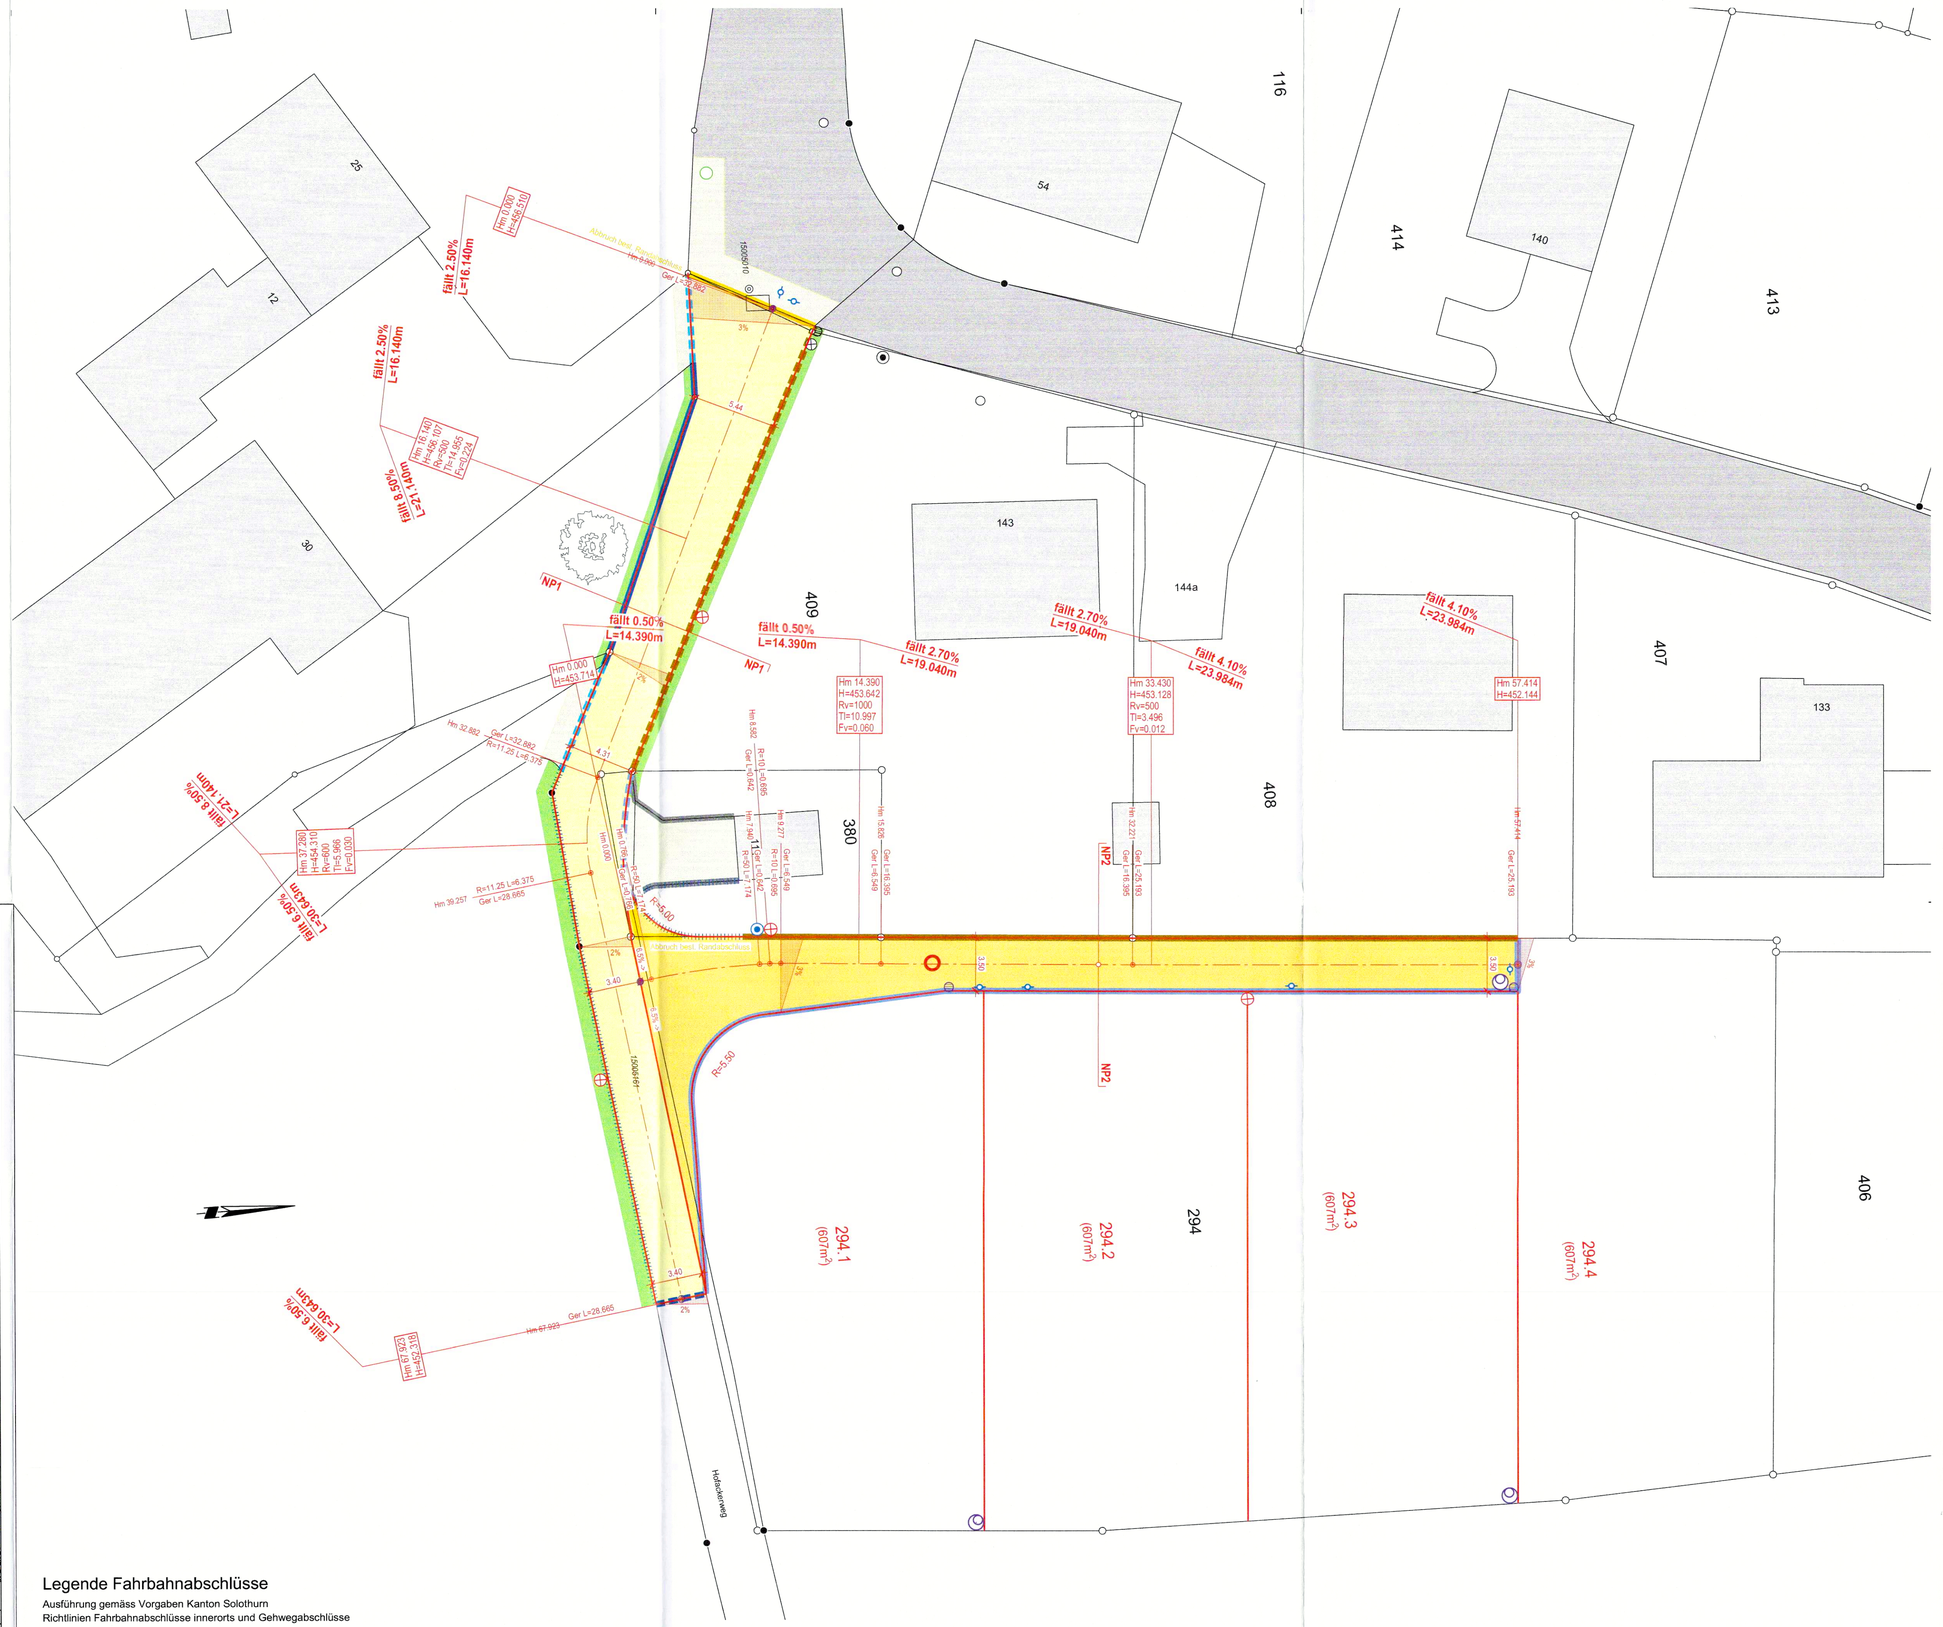

Legende Fahrbahnabschlüsse
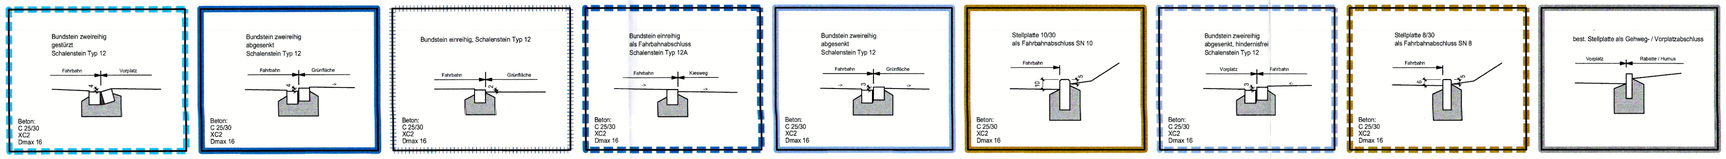
Ausführung gemäss Vorgaben Kanton Solothurn
Richtlinien Fahrbahnabschlüsse innerorts und Gehwegabschlüsse