


Kanton Solothurn Gemeinde Erlinsbach SO

Kommunaler Erschliessungs- und Gestaltungsplan "Stüsslingerstrasse - West"
mit Sonderbauvorschriften
Situationsplan 1:500

Genehmigung

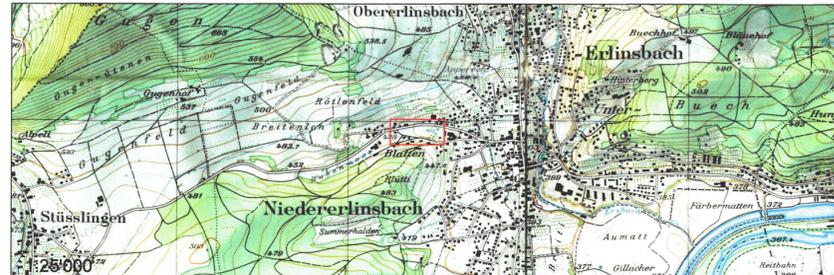

	Datum: 26.10.2009	Entwurf: hf	Gezeichnet: cb/ACAD	Geprüft: we	Grösse: 30x105 cm	Plan-Nr.: GP 10C
	Ersetzt Plan:		Überholt durch Plan:			


Öffentliche Auflage vom: 04.06. - 03.07.2009
 Beschlossen vom Gemeinderat am: 04.08.2009
 Gemeindepräsident: *P. Müller* Verwaltungsleiter: *b. Benz*

Genehmigt vom Regierungsrat mit Beschluss Nr. 2009/1740 vom 22.09.2009
 Der Staatsschreiber: *A.F.*

Legende Gestaltungsplan

- 1. Genehmigungsinhalt**
- - - - - Geltungsbereich
 - — — — — Baulinie
 - Baufeld
 - Interne Verkehrserschliessung
 - Zufahrts- und Manövriervflächen
 - Parkplätze
 - Grünfläche
 - Strassenlinien, zugleich Sockellinie
 - - - - - Aufzuhebende Baulinien
 - — — — — Sichtlinie B/A (Begrenzung der Sichtzone mit Beobachtungsdistanz B, Knotensichtweite A)
 - Sichtzone
 - - - - - Aufzuhebende Gewässer
 - Hecken mit Minimalbreite 3.00m
 - Baum

- 2. Orientierungsinhalt**
- — — — — Rechtskräftige Baulinien
 - — — — — Strassenlinien
 - Bestehende Strassen / Fusswege
 - Sickerbankett
 - Gewässer
 - Hecke, Ufergehölz geschützt

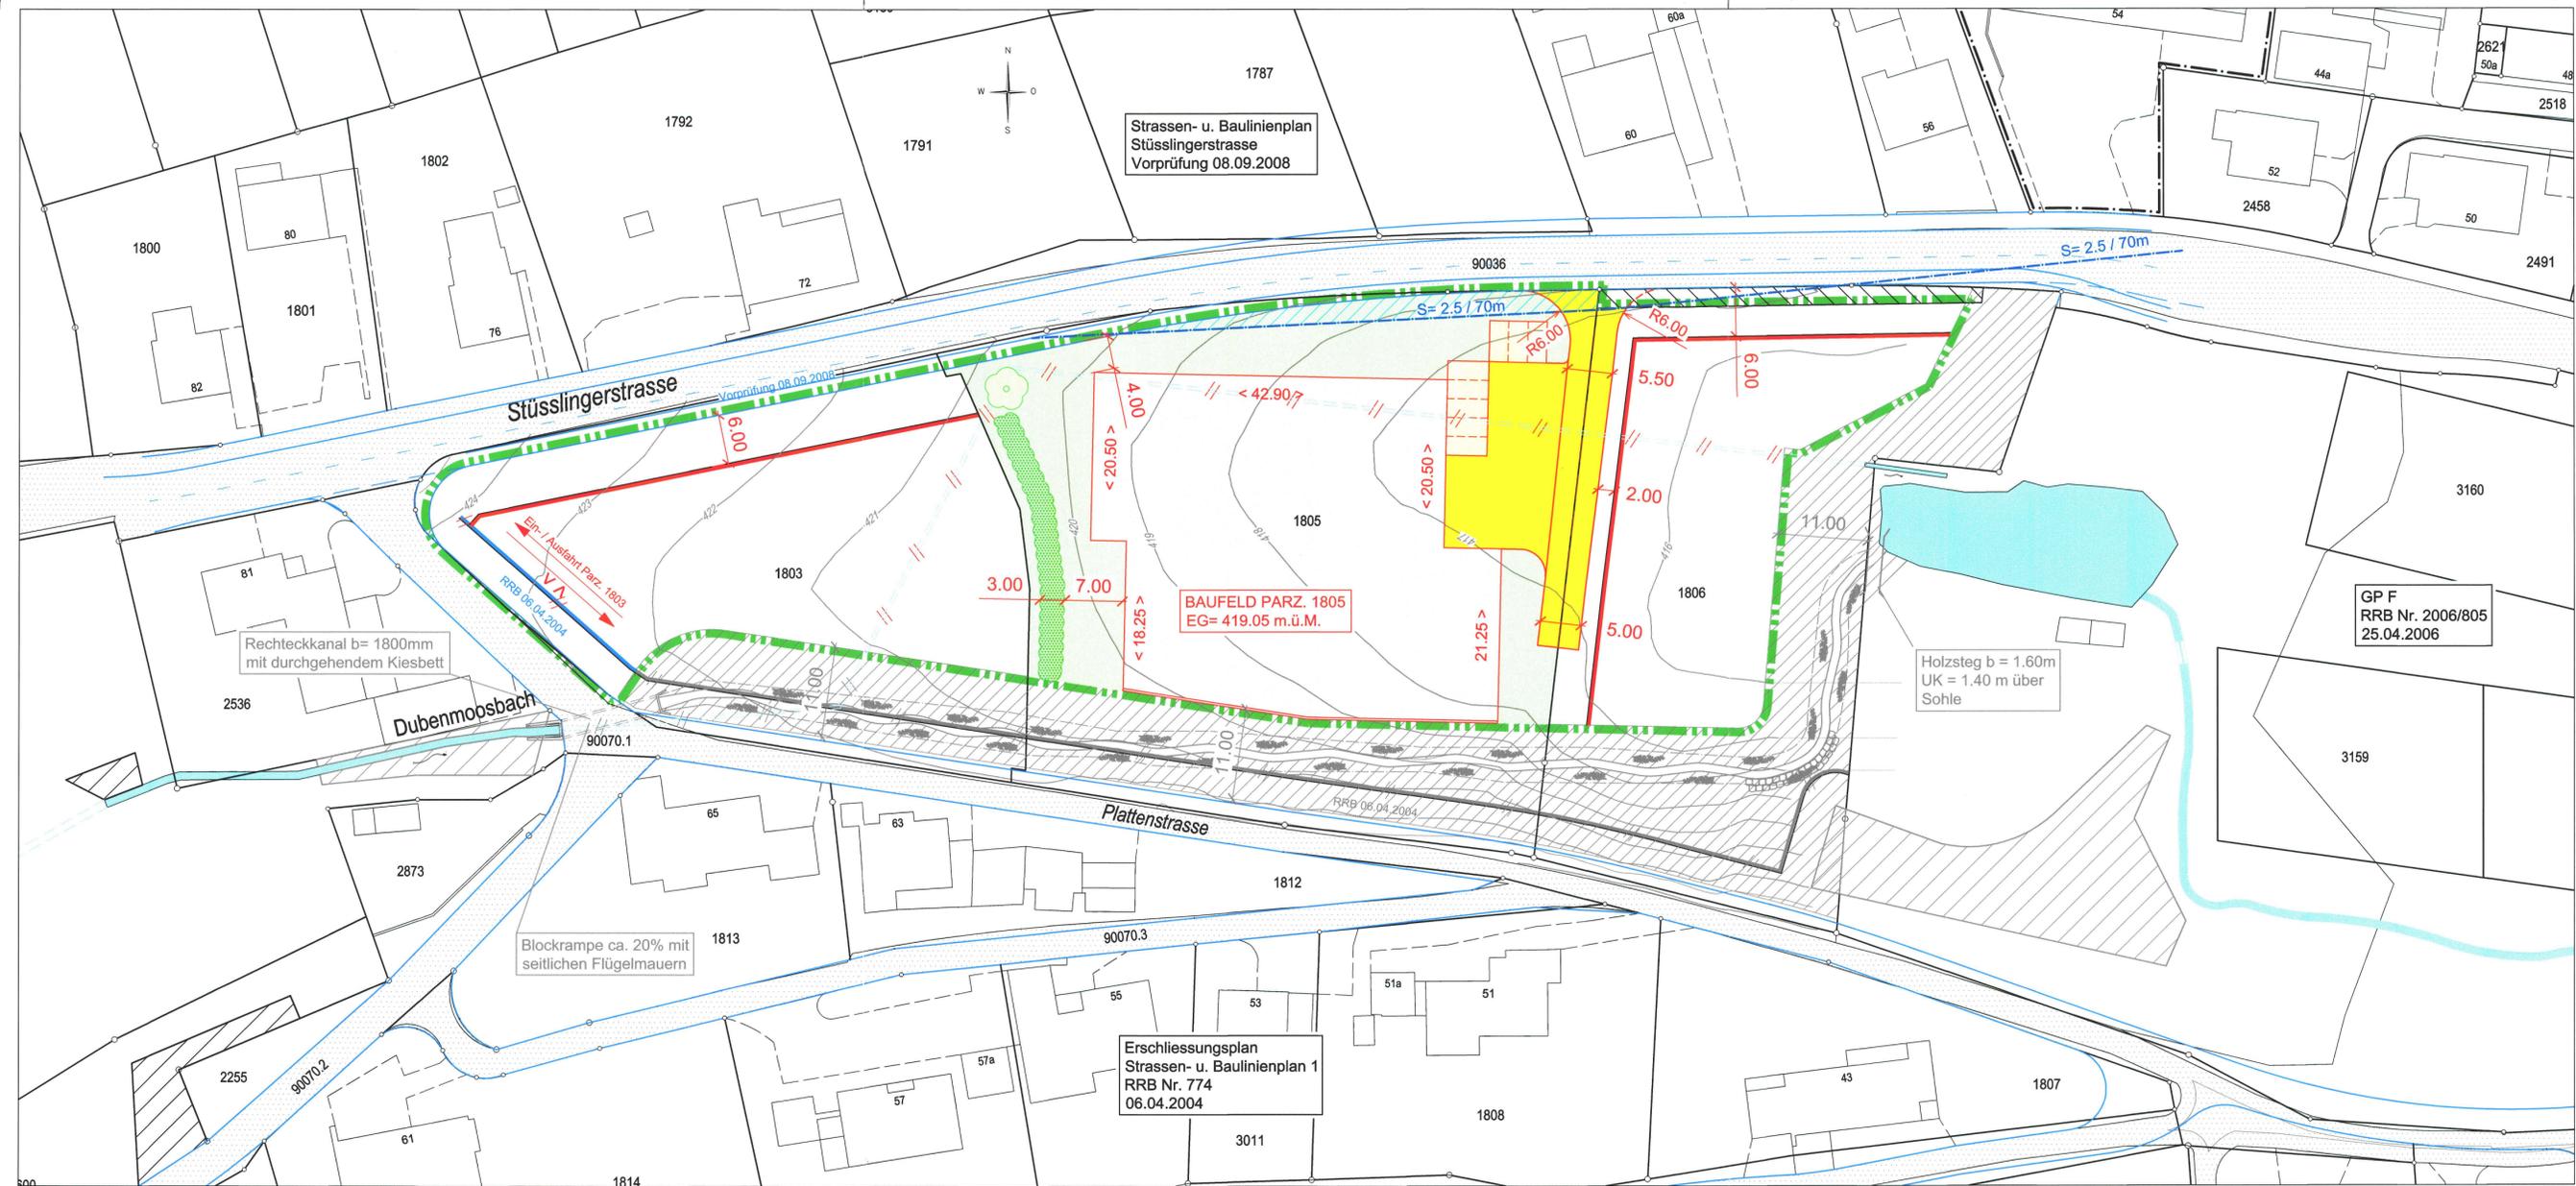

Strassen- u. Baulinienplan
Stüsslingerstrasse
Vorprüfung 08.09.2008

BAUFELD PARZ. 1805
EG= 419.05 m.ü.M.

Erschliessungsplan
Strassen- u. Baulinienplan 1
RRB Nr. 774
06.04.2004

GP F
RRB Nr. 2006/805
25.04.2006