


Kantonaler Erschliessungs- und Gestaltungsplan "Dubenmoosbach"

Querprofile 1:100

- Weitere Bestandteile:
- Sonderbauvorschriften
 - Situationsplan 1:500
 - Längenprofil 1:500/50
 - Normalprofile 1:50

Genehmigung


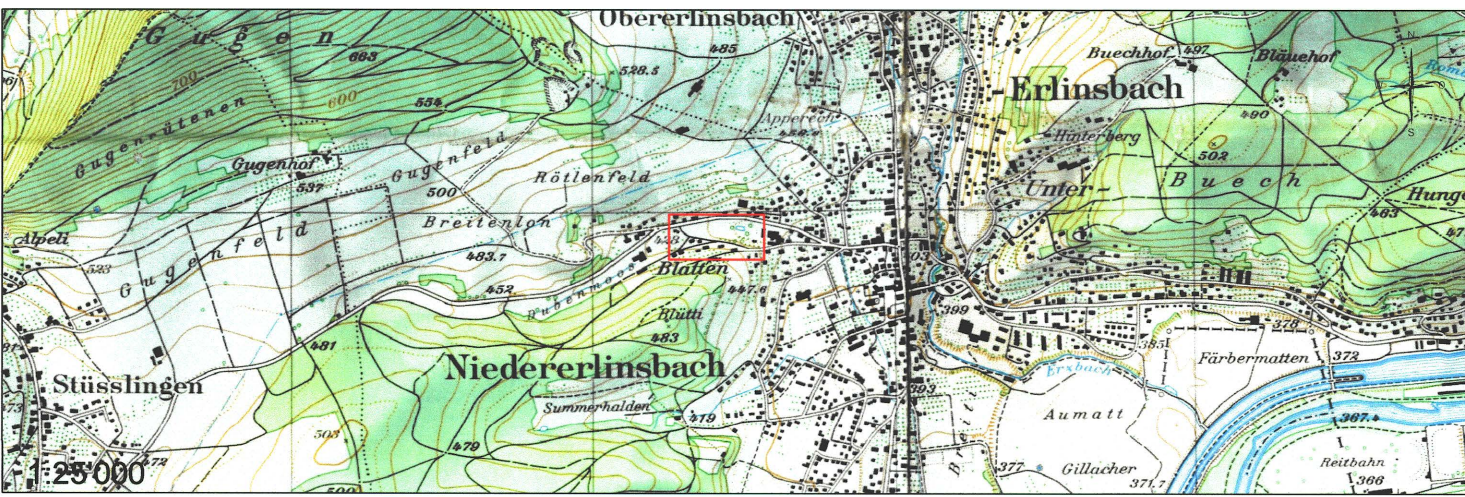


Datum: 26.10.2009	Entwurf: hf	Gezeichnet: cb/ACAD	Geprüft: we	Grösse: 30x84 cm	Plan-Nr.: GP 30C
Ersetzt Plan:			Überholt durch Plan:		Name: 5015_037 QP_GP30C.dwg


Öffentliche Auflage vom 04.06.2009 bis 03.07.2009

Genehmigt vom Regierungsrat mit Beschluss Nr. 2009/1740 vom 22.09.2009


Der Staatsschreiber: *A.F.*

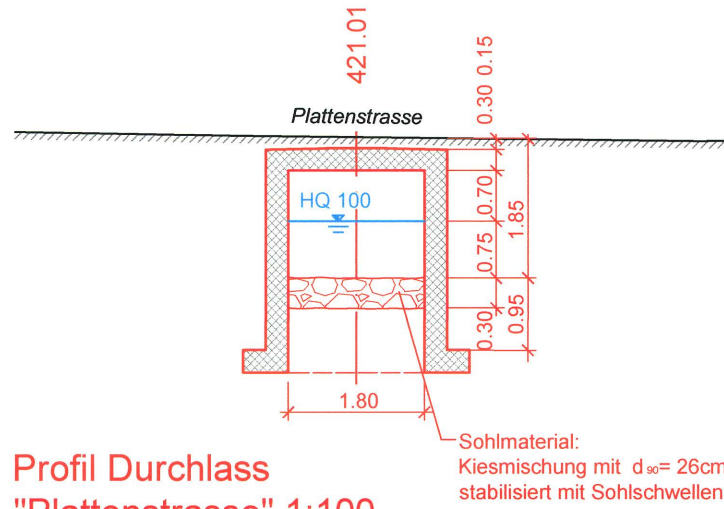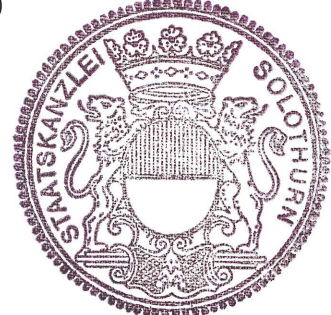


Profil Durchlass
"Plattenstrasse" 1:100
Horizont =417.00

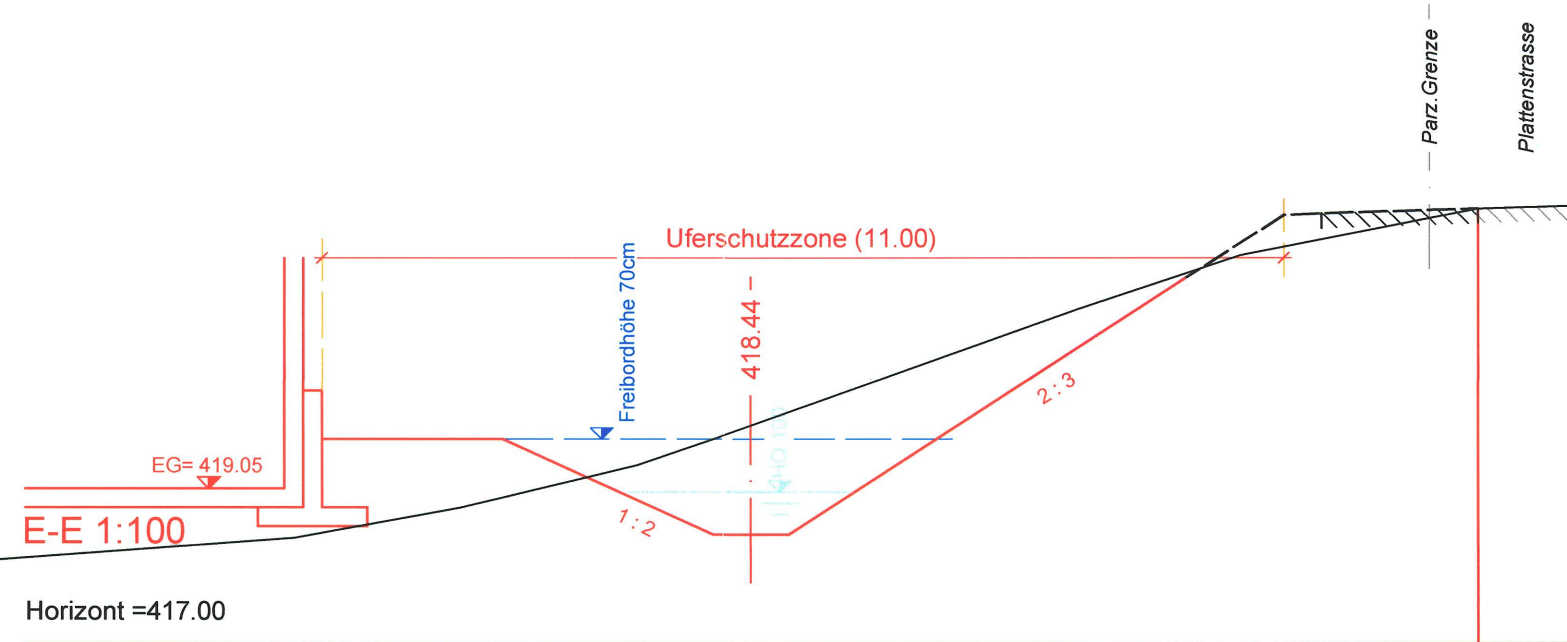


E-E 1:100
Horizont =417.00

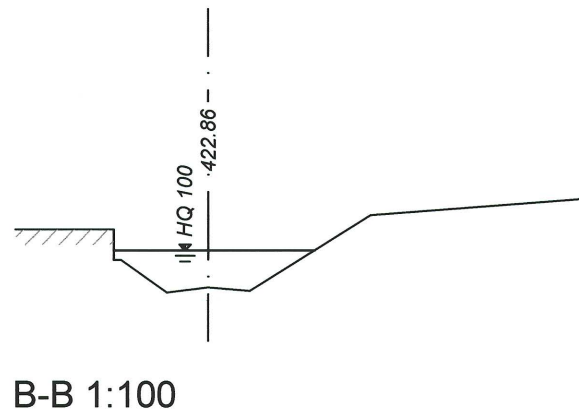


B-B 1:100
Horizont =420.00

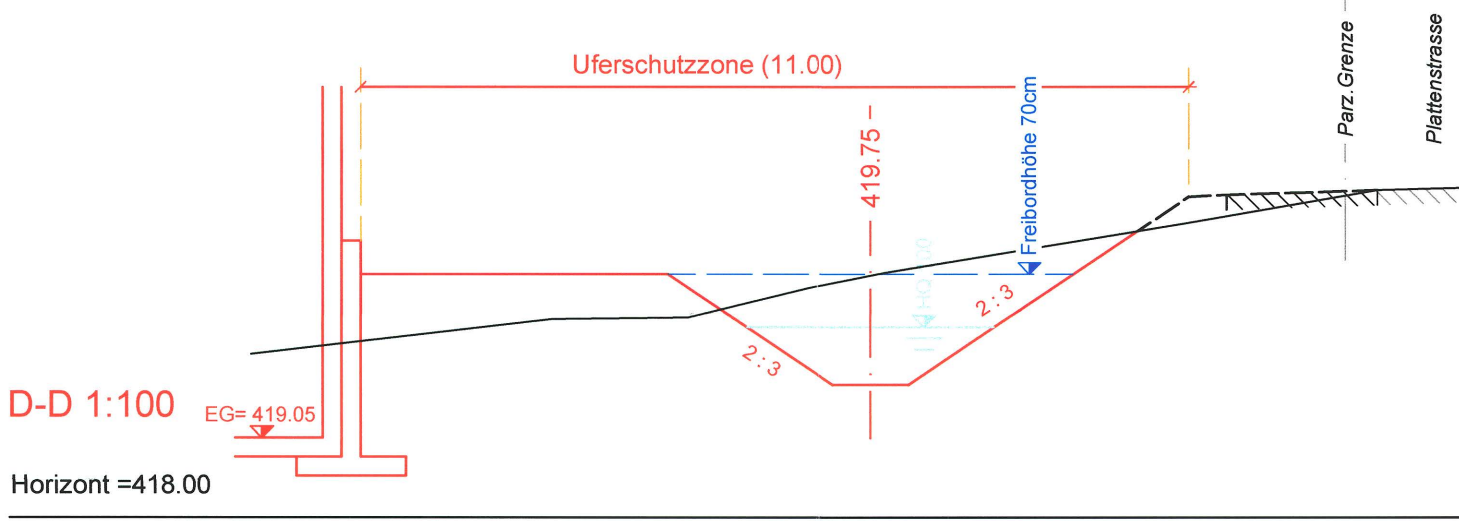


D-D 1:100
Horizont =418.00

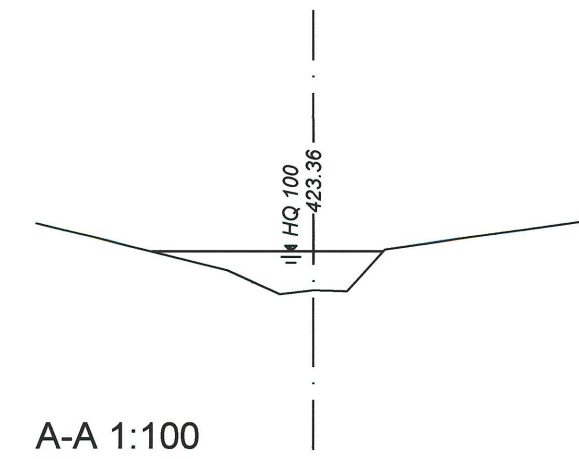


A-A 1:100
Horizont =420.00

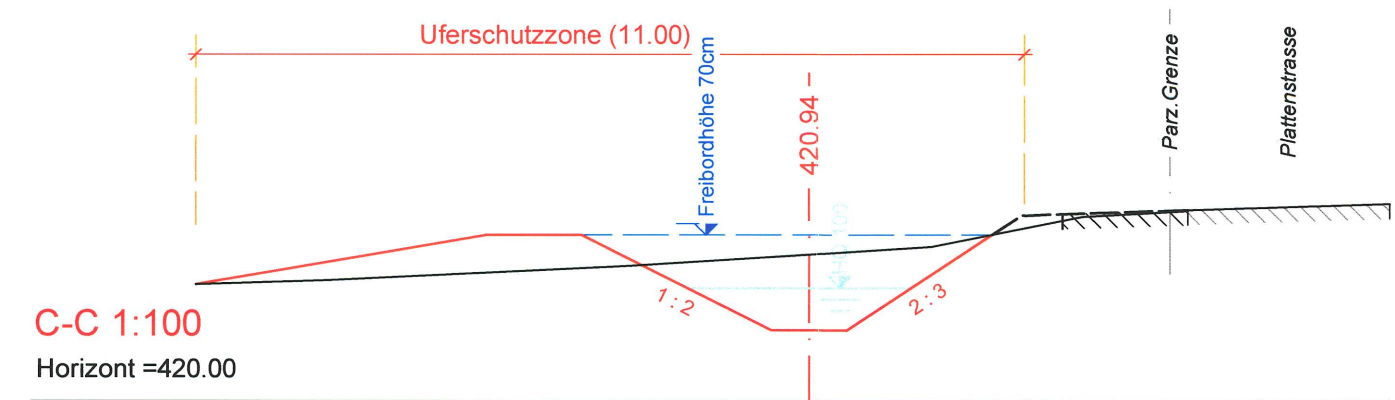

C-C 1:100
Horizont =420.00

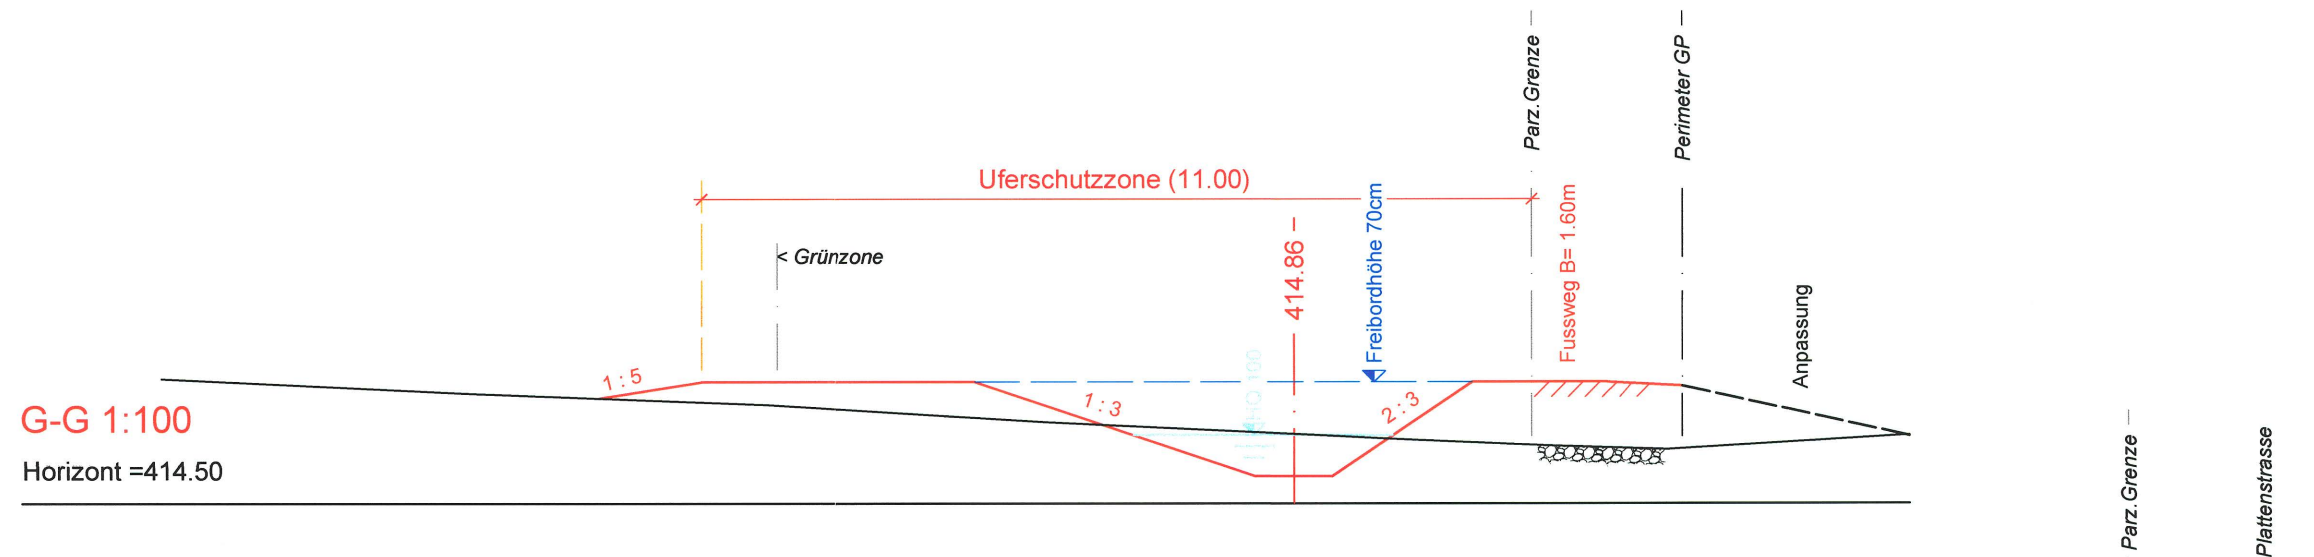

G-G 1:100
Horizont =414.50

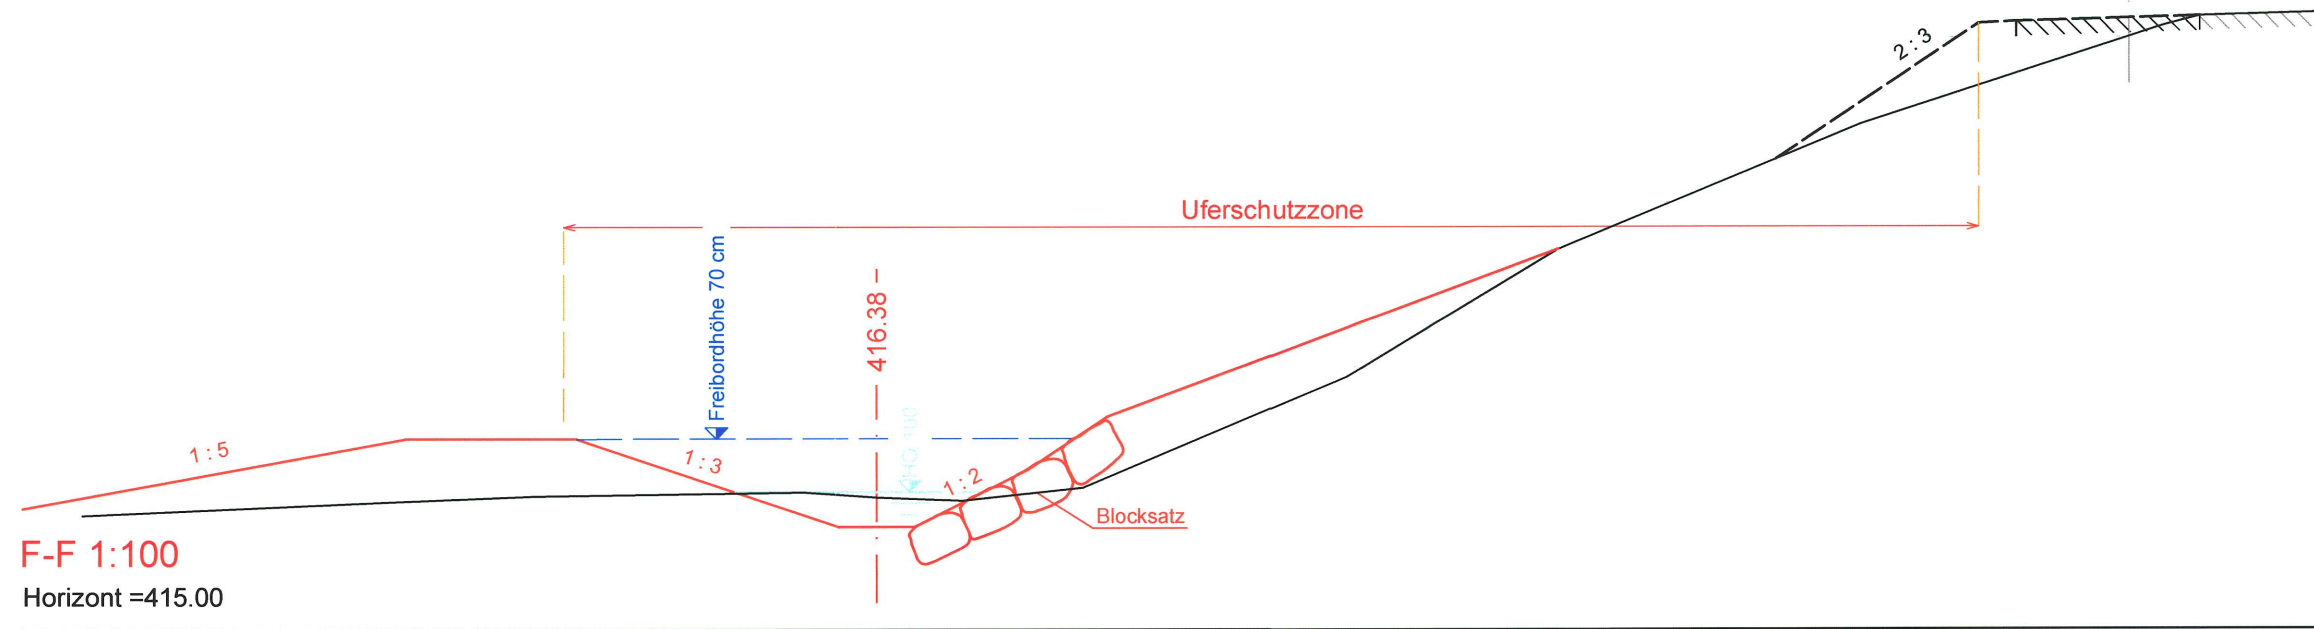

F-F 1:100
Horizont =415.00