



Generelles Wasserversorgungsprojekt

Planaufgabe vom 5.3.04 bis 5.4.2004

Beschlossen vom Gemeinderat Niedererlinsbach

Niedererlinsbach, den 11.2.2004

Der Gemeindepräsident:

Der Gemeindevizepräsident:

Genehmigt vom Regierungsrat des Kantons Solothurn

Gemäss RRB Nr. 188 A am 14.9.2004

Der Staatsschreiber:

5033 Buchs-Aarau
Bölimattstrasse 5
Telefon 062 832 82 82
Telefax 062 832 82 83
www.lienhard-ag.ch




LIENHARD

Ausgabe Januar 2004

Mst. 1 : 2' 000

Grösse 84 x 89 Plan Nr. ABP_Nerl_04

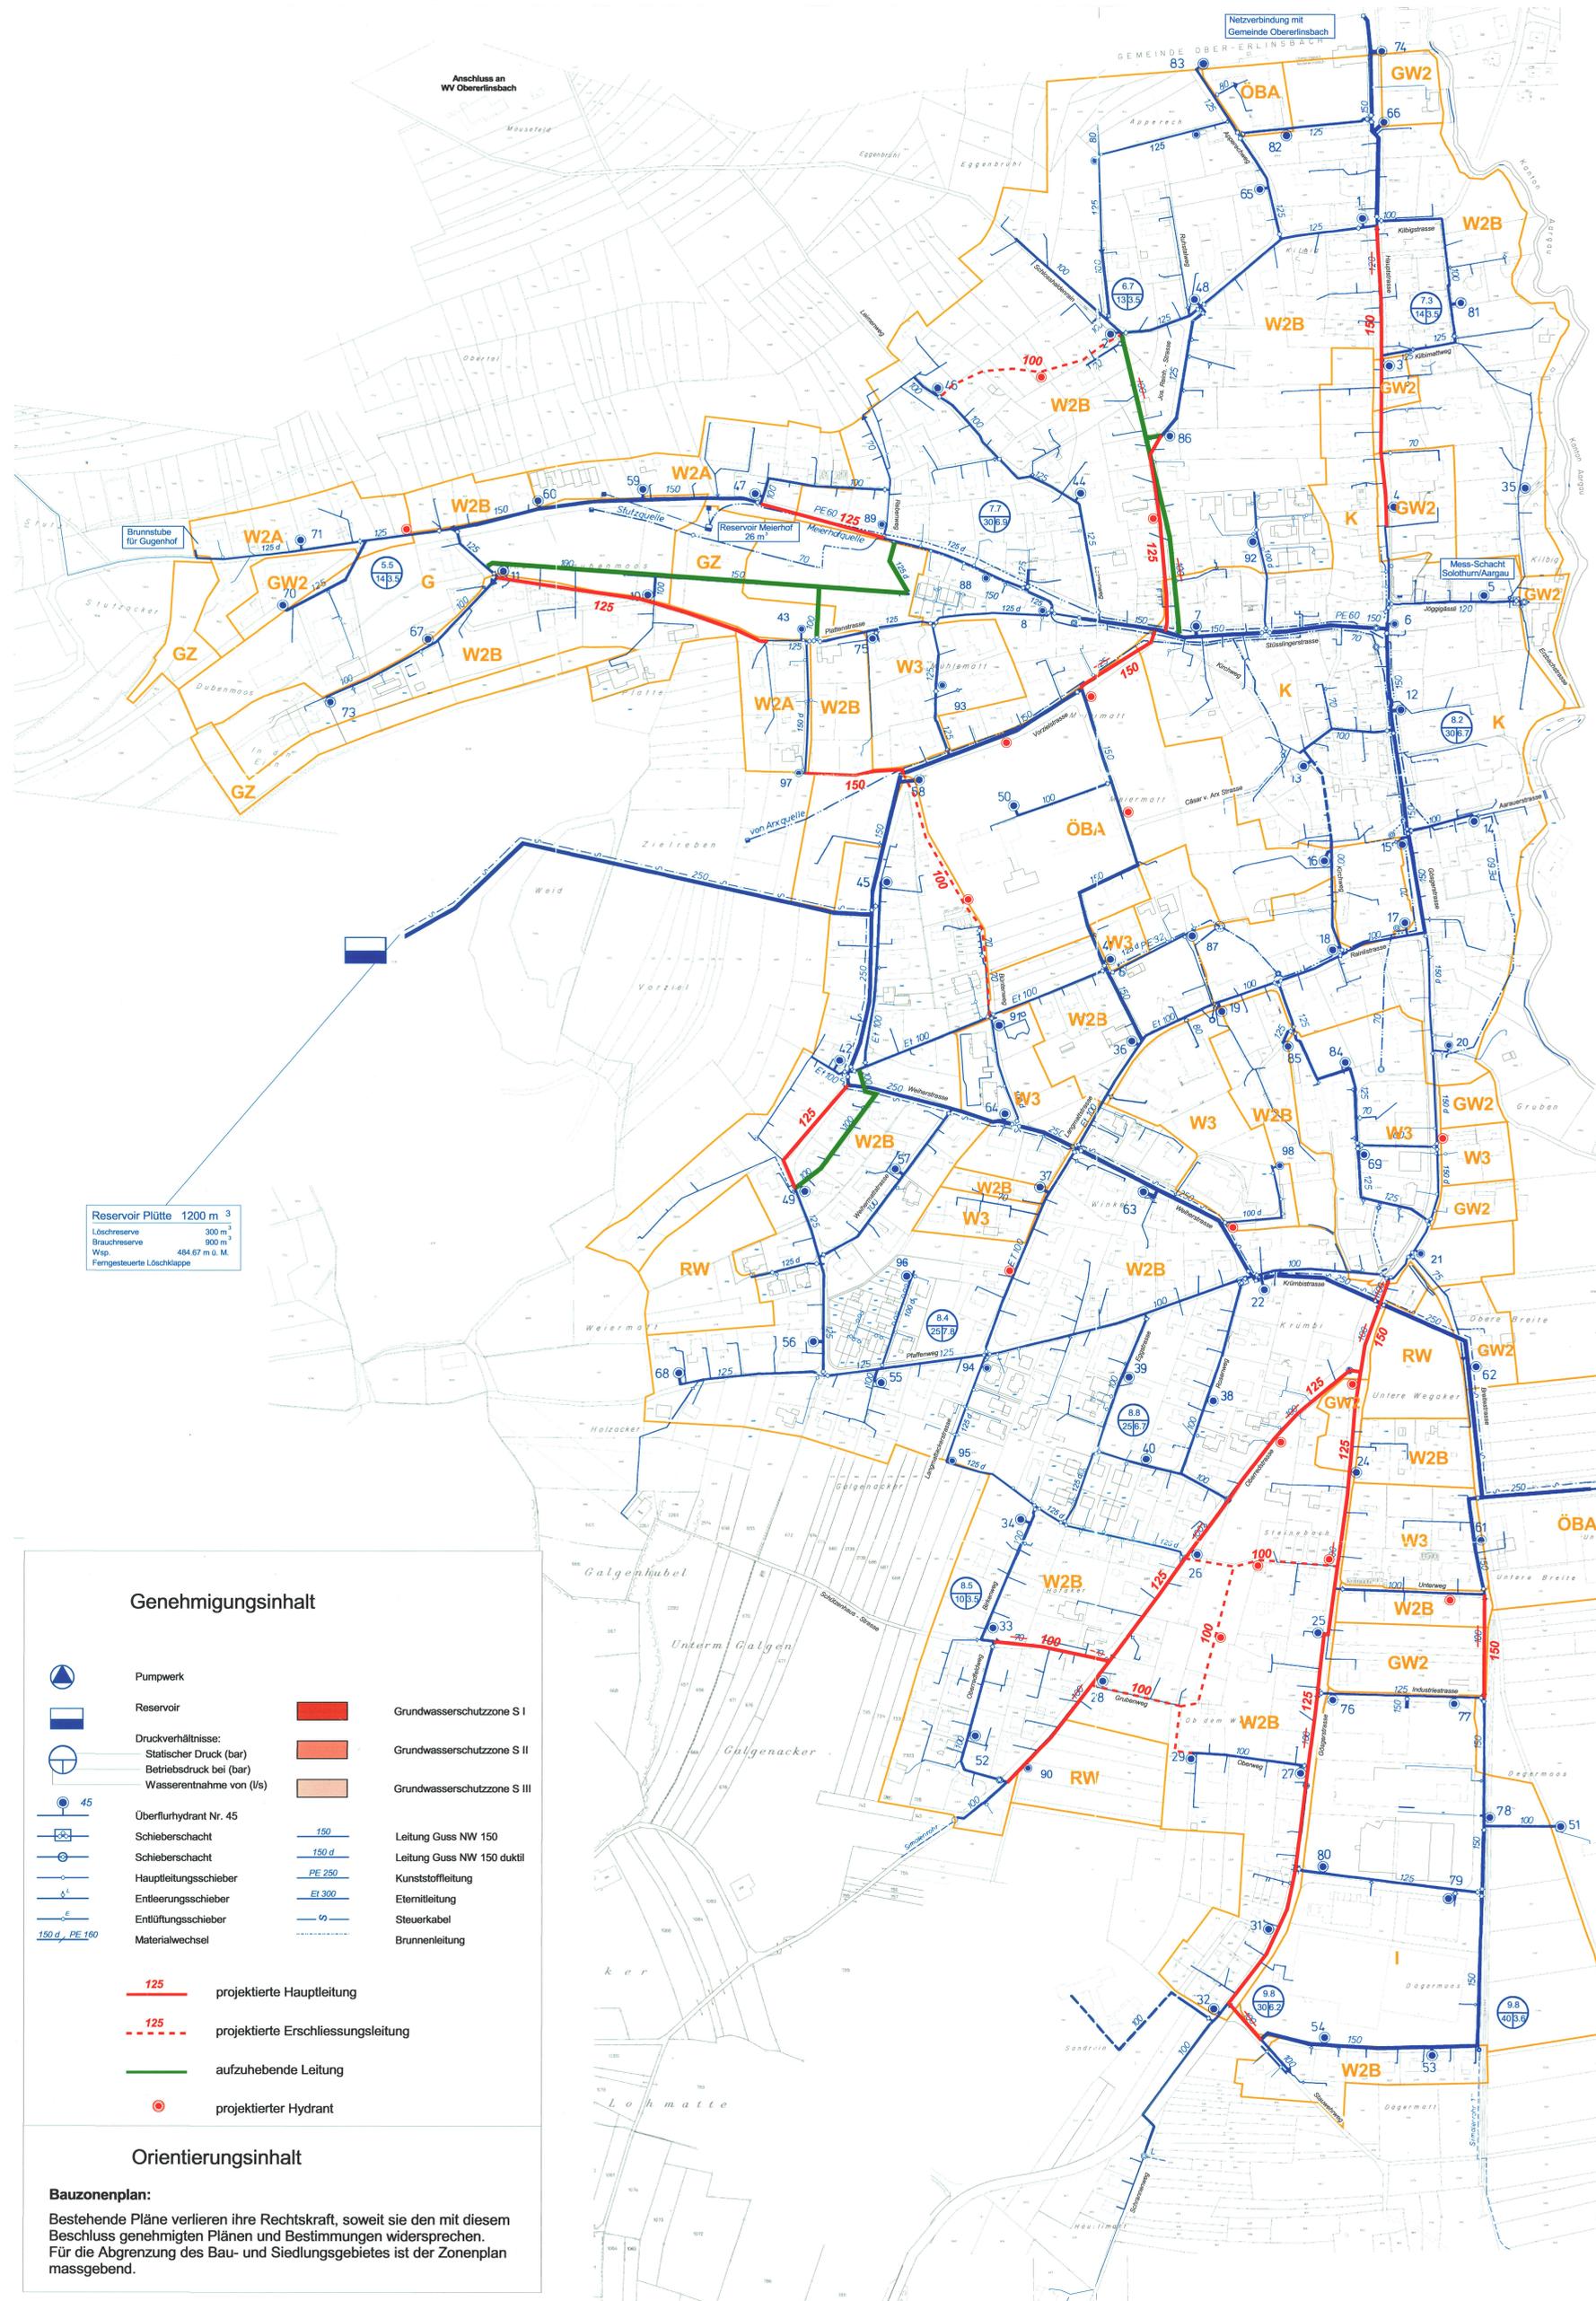

Reservoir Platte 1200 m³
Löschreserve 300 m³
Bruchreserve 900 m³
Wsp. 484.67 m ü. M.
Fertiggesteuerte Löschkappe

Genehmigungsinhalt

- Pumpwerk
 - Reservoir
 - Druckverhältnisse:
 - Statischer Druck (bar)
 - Betriebsdruck bei (bar)
 - Wasserentnahme von (l/s)
 - Überflurhydrant Nr. 45
 - Schieberschacht
 - Schieberschacht
 - Hauptleitungsschieber
 - Entleerungsschieber
 - Entlüftungsschieber
 - Materialwechsel
-
- Grundwasserschutzzone S I
 - Grundwasserschutzzone S II
 - Grundwasserschutzzone S III
 - Leitung Guss NW 150
 - Leitung Guss NW 150 duktil
 - Kunststoffleitung
 - Eternitleitung
 - Steuerkabel
 - Brunnenleitung
-
- projektierte Hauptleitung
 - projektierte Erschliessungsleitung
 - aufzuhebende Leitung
 - projektiertes Hydrant

Orientierungsinhalt

Bauzonenplan:
Bestehende Pläne verlieren ihre Rechtskraft, soweit sie den mit diesem Beschluss genehmigten Plänen und Bestimmungen widersprechen. Für die Abgrenzung des Bau- und Siedlungsgebietes ist der Zonenplan massgebend.

Pumpwerk Aufeld
1 Pumpe 1500 l/min
2 Pumpe 1500 l/min
H mano 128 m
Pumpenachse 373.14 m ü. M.
2 Zubringerpumpen à 1500 l/min
H mano 35 m