

101/26

## **Regierungsratsbeschluss**

vom 29. Januar 2013

Nr. 2013/123

### **Erlinsbach SO: Gehwegausbau Stüsslingerstrasse, Dorfeinfahrt West bis Rebenweg / Erschliessungsplan**

---

#### **1. Feststellungen**

Das Bau- und Justizdepartement legt aufgrund von § 68 des kantonalen Planungs- und Baugesetzes (PBG; BGS 711.1) den Erschliessungsplan (Strassen- und Baulinienplan) Erlinsbach SO, Gehwegausbau Stüsslingerstrasse, Dorfeinfahrt West bis Rebenweg, zur Genehmigung vor.

Der Plan lag vom 29. Oktober 2012 bis 27. November 2012 öffentlich auf. Während der Auflagezeit ging **keine Einsprache** ein.


Einer Genehmigung des Erschliessungsplans steht somit nichts mehr im Wege.

#### **2. Beschluss**

- 2.1 Der Erschliessungsplan (Situationsplan 1:500) Erlinsbach SO, Gehwegausbau Stüsslingerstrasse, Dorfeinfahrt West bis Rebenweg, wird genehmigt.
- 2.2 Dem Erschliessungsplan kommt gleichzeitig die Bedeutung der Baubewilligung gemäss § 39 Absatz 4 des kantonalen Planungs- und Baugesetzes (PBG; BGS 711.1) zu.
- 2.3 Bestehende Erschliessungspläne sind aufgehoben, soweit sie dem vorliegenden Plan widersprechen.



Andreas Eng  
Staatsschreiber



**Verteiler**

Bau- und Justizdepartement

Amt für Verkehr und Tiefbau (ber/gag), mit 2 gen. Plänen (später)

Amt für Raumplanung (2), mit 1 gen. Plan (später)

Kreisbauamt II, Amtshausquai 23, 4600 Olten, mit 1 gen. Plan (später)

Gemeindepräsidium der Einwohnergemeinde Erlinsbach SO, Dorfplatz 1, 5015 Erlinsbach SO, mit  
1 gen. Plan (später)

Lerch Weber AG, Vermessung- und Ingenieurbüro, Einschlagweg 47, 4632 Trimbach

Staatskanzlei (Publikation im Amtsblatt: „Erlinsbach SO: Genehmigung Erschliessungsplan (Situationsplan 1:500) Gehwegausbau Stüsslingerstrasse, Dorfeinfahrt West bis Rebenweg“)

(

(