

Legende

- neue Erschliessungsstrasse
- best. Fussweg wird aufgehoben
- Die private Erschliessung ist vor Genehmigung des Planes grundbuchlich zu sichern
- Die private Erschliessung ist vor Genehmigung des Planes grundbuchlich zu sichern (Lage der Strasse noch nicht bestimmt)
- Baulinie
- best. Baulinie entfällt

Der Gemeinderat beantragt der Gemeindeversammlung die Aufhebung der öffentlichen Wegrechte und Löschung dieser Fusswegverbindungen im Erschliessungs- und Zonenplan, sobald die Erschliessungsstrassen (Fortsetzung des Kapellenweges in nördliche Richtung) mit Fusswegverbindung zur Hornstrasse und Schulhaus erstellt sind.

Gemeinde Erlinsbach SO Kanton Solothurn

Änderung Strassen- und Baulinienplan Obererlinsbach Schulstrasse Süd

Situation 1:500

Dem Strassen- und Baulinienplan kommt die Bedeutung einer Baubewilligung zu (gem. § 39 Abs. 4 PBG).

Erste öffentliche Auflage vom 23.05.2008 bis 23.06.2008
 Zweite öffentliche Auflage vom 18.12.2008 bis 31.01.2009
 Dritte öffentliche Auflage vom 08.11.2012 bis 7.12.2012


Beschlossen vom Gemeinderat am 02.04.2013

N. Müller Der Gemeindepräsident: *blanzer* Der Verwaltungsrat:
 Staatssekretär *AF*

Genehmigt vom Regierungsrat RRB Nr. 751 vom 20.4.2013

PROJEKTVERFASSER:		PLAN NR. 204 868 012 - 003	FORMAT : 50 / 95
gruner			FLÄCHE : 0.48 m ²
Gruner Ingenieure AG		NAME	DATUM
Hohlgrasse 45, CH-5000 Aarau		ht	26.10.2012
Telefon +41 62 837 52 00		GEZEICHNET	sja / mka
Fax +41 62 837 52 09		GEPRÜFT	
SN EN ISO 9001		ÄNDERUNGEN	INDEX
		A	was / mka
		B	
		C	02.04.2013
		EINGESEHEN	
		FREIGABE	
		PLAN NR.	003 A

02-04-2013

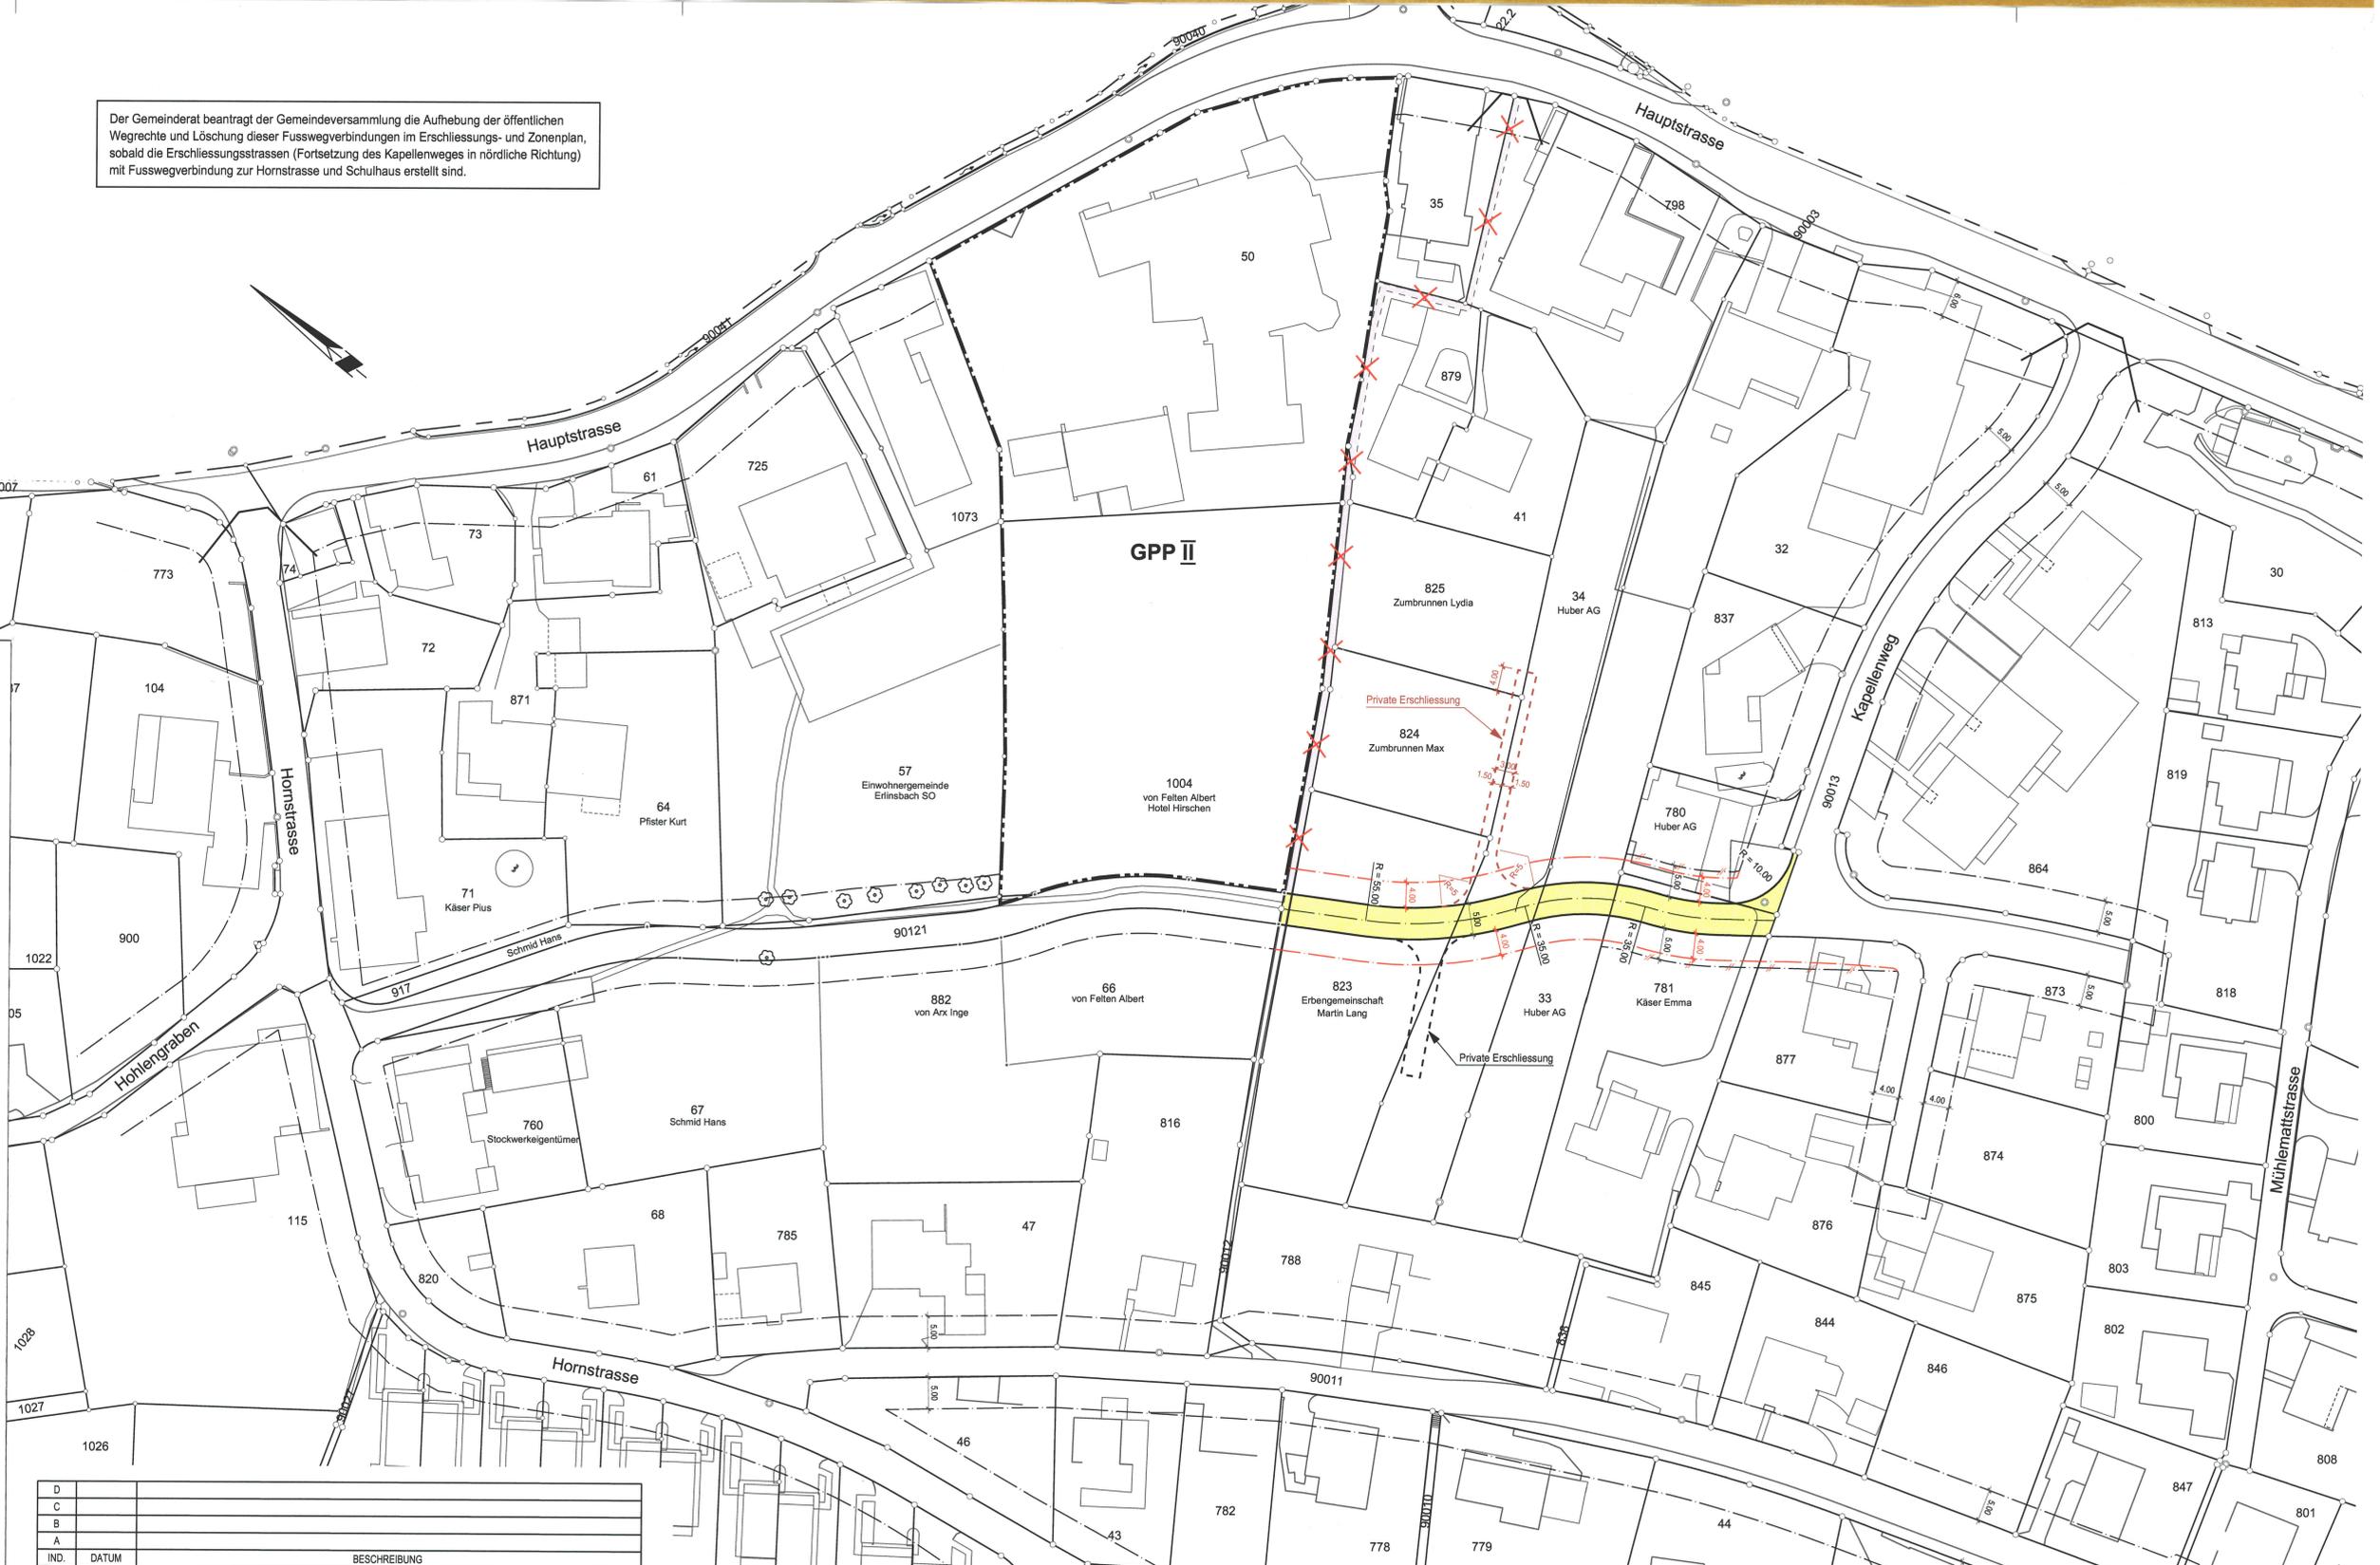

IND.	DATUM	BESCHREIBUNG
D		
C		
B		
A		