



GEMEINDE 5015 ERLINSBACH

KANTON SOLOTHURN

GESTALTUNGSPLAN MIT SONDERBAUVORSCHRIFTEN

LIEGENSCHAFT GB 1526 / 1527
HAUPTSTRASSE 23 / 25

5015 ERLINSBACH

SITUATIONSPLAN, ANSICHTEN 1:200

GENEHMIGUNG

VOM GEMEINDERAT BESCHLOSSEN:

MIT BESCHLUSS NR. VOM 17. Jan. 2017

DER GEMEINDEPRÄSIDENT:

DER GEMEINDESCHREIBER:

[Signature]



[Signature]

ÖFFENTLICHE PLANAUFLEGE:

17. Nov. 2016

16. Dez. 2016

VOM REGIERUNGSRAT GENEHMIGT:

RRB NR. 465

VOM 14. März 17

AMTSBLATT NR. 17

VOM 28. April 17


DER STAATSSCHREIBER:



GEZ.	G.K.	MASSSTAB	DATUM	REVISIONEN	PLANNUMMER
KONTR.	J.K.	1:200	13.08.15	04.11.16	154.01.1.3

PLANVERFASSER:

ARCHITEKTURBÜRO
KELLER + PARTNER
HAUPTSTRASSE 27
5015 ERLINSBACH
TEL 062 844 34 84
FAX 062 844 02 22
keller.partner@sunrise.ch

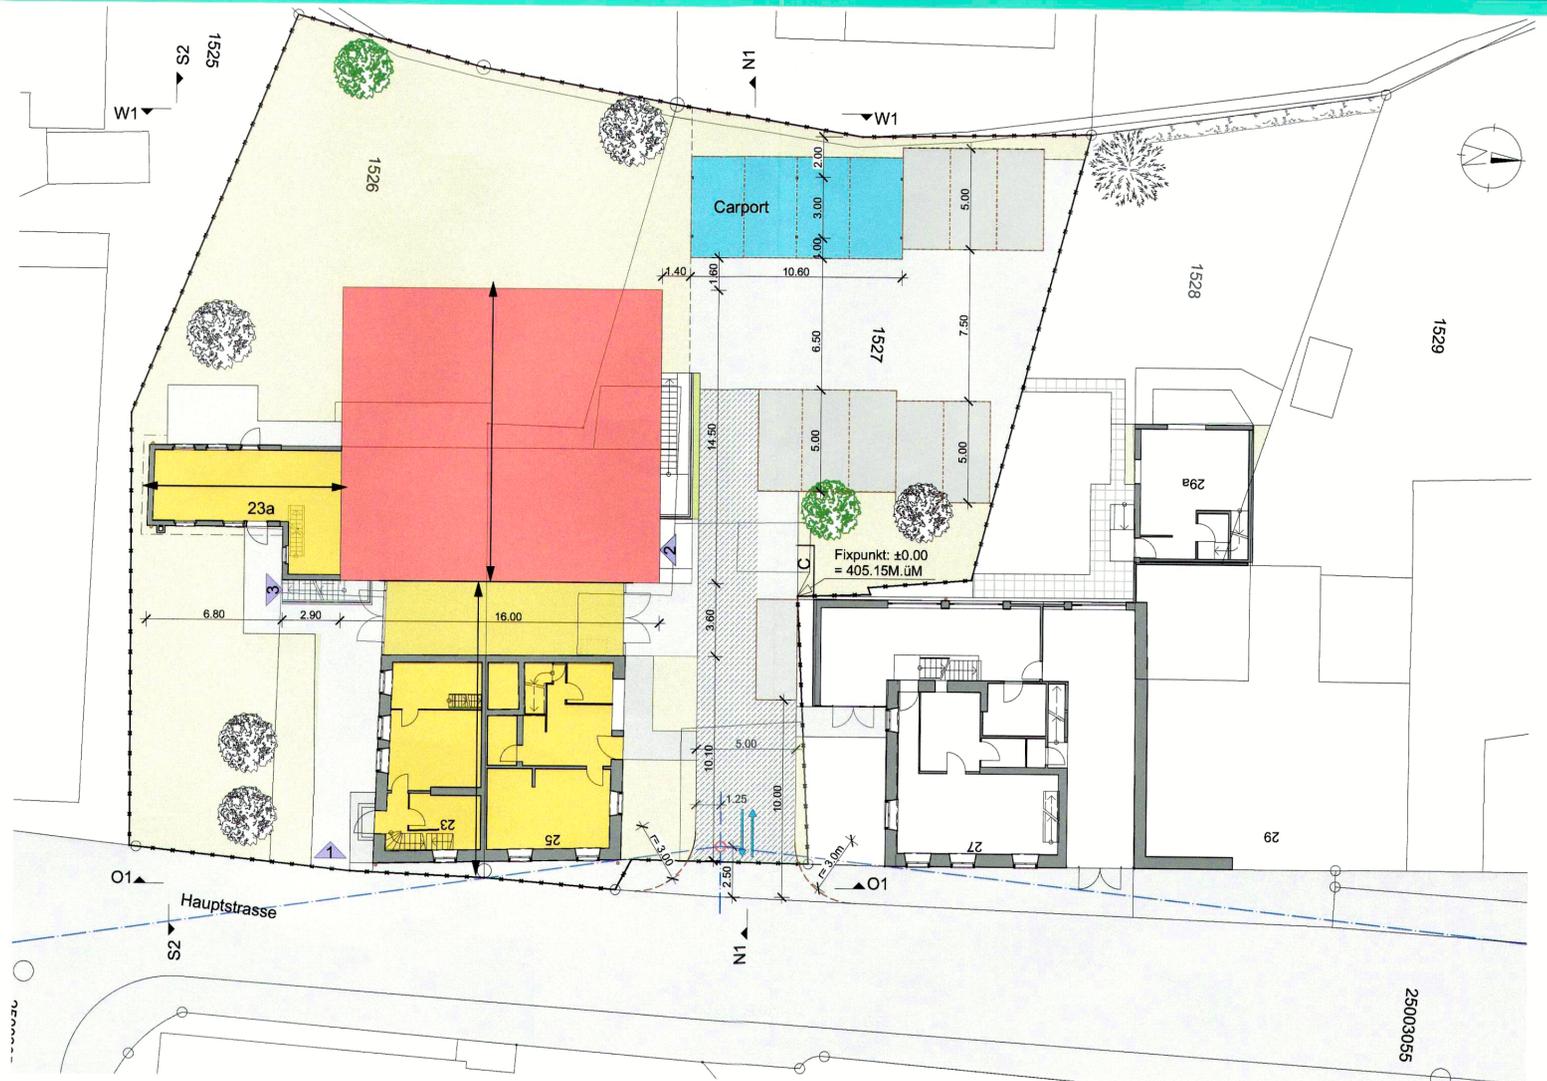

Situation

1:200


Legende

Genehmigungsinhalt

- Geltungsbereich
- Baubereich Neubau 2geschossig
- Baubereich bestehende Bauten
- Bereich Carport
- Firstrichtung
- Verkehrserschliessung privat
- Zu- und Ausfahrt

Orientierungsinhalt


- Wege und Vorplätze (sickerfähig)
- offene Parkierung (sickerfähig)
- bestehender Zugang zu Gebäude 23 / 23a
- Eingangsbereich Neubau
- Zugang zu Parkplätze für GB 1526
- Treppe / Rampe zu Veloraum
- Hochstammbäume
- bestehende Bäume
- Container - Standort
- privater Grünbereich
- Sichtlinie

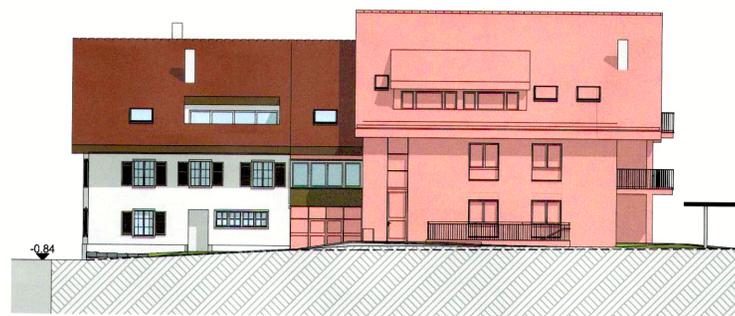

N1

Ansicht

1:200

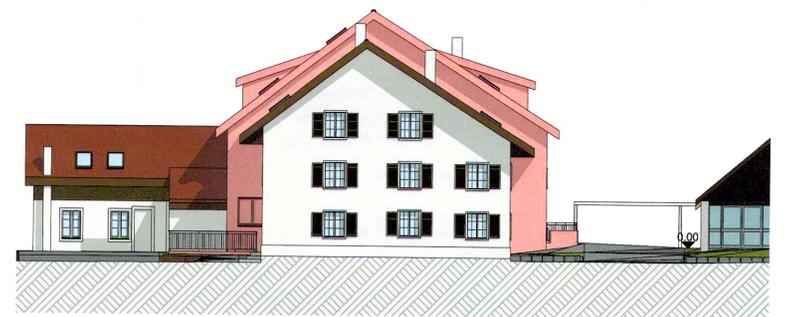

O1

Ansicht


1:200



S2

Ansicht

1:200

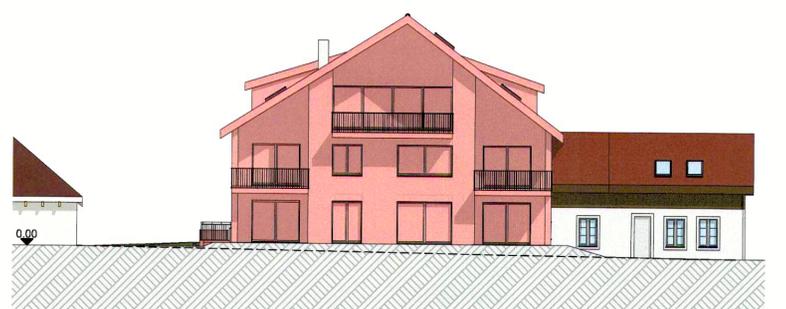

W1

Ansicht

1:200