


Gemeinde Erlinsbach



Kanton Solothurn

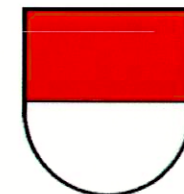

Teilzonen- und Erschliessungsplan Jöggigässli / Hauptstrasse

1:1000

Stand: 7. Februar 2019

1. öffentliche Auflage vom 23. April 2015 bis 22. Mai 2015

Publikation im Niederämter Anzeiger vom 23. April 2015

2. öffentliche Auflage vom 12. Januar 2018 bis 12. Februar 2018

Publikation im Niederämter Anzeiger vom 11. Januar 2018


Vom Gemeinderat beschlossen am 25. September 2018

Die Gemeindepräsidentin: Der Verwaltungsleiter:

Madeleine Neumann Beat Baumann

Vom Regierungsrat genehmigt mit RRB Nr. 2019/32 am 15. Januar 2019

Der Staatsschreiber:

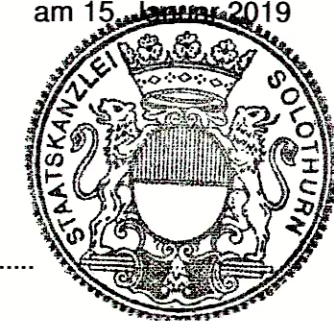

Publikation im Amtsblatt Nr. 7 am 15.02.2019

(295.41) 1.1625-09 | 07.02.2019 | amo

Z: erli_zonSO_projekt_arealentwicklung.gws

Genehmigungsinhalt

Baulinie neu

Erschliessung Gemeindestrasse

Grundnutzung

Umzonung von der Wohnzone W2 (ES II) in die
Kernzone Niedererlinsbach KN, (ES III)

Überlagerte Nutzung

Ortsbildschutzzone Niedererlinsbach neu

Ortsbildschutzzone Niedererlinsbach aufgehoben

Überlagerte Zone für Qualitätssicherung

Orientierungsinhalte

Bauzonen

Wohnzone W2, ES II

Kernzone Niedererlinsbach KN, ES III

Kernzone Dicht KD, ES II

Erhaltungszone Niedererlinsbach EZ, ES II

Gewerbezone mit zugelassener Wohnnutzung GW3, ES III

Zone für öffentliche Bauten und Anlagen ÖBA, ES II/III

Grünzone Gr, ES III

Überlagernde Gebiete

Ortsbildschutzzone Niedererlinsbach

Gestaltungsplanpflicht GP

Geschützte Archäologische Fundstellen

Kulturobjekte geschützt

Kulturobjekte erhaltenswert

Aufstufung Lärmempfindlichkeitsstufe von ES II auf ES III


Orientierender Planinhalt

Hecken, Ufergehölz geschützt

Wald

Gewässer

Geänderter Bauzonen- und Erschliessungsplan
gemäss 1. öffentliche Auflage

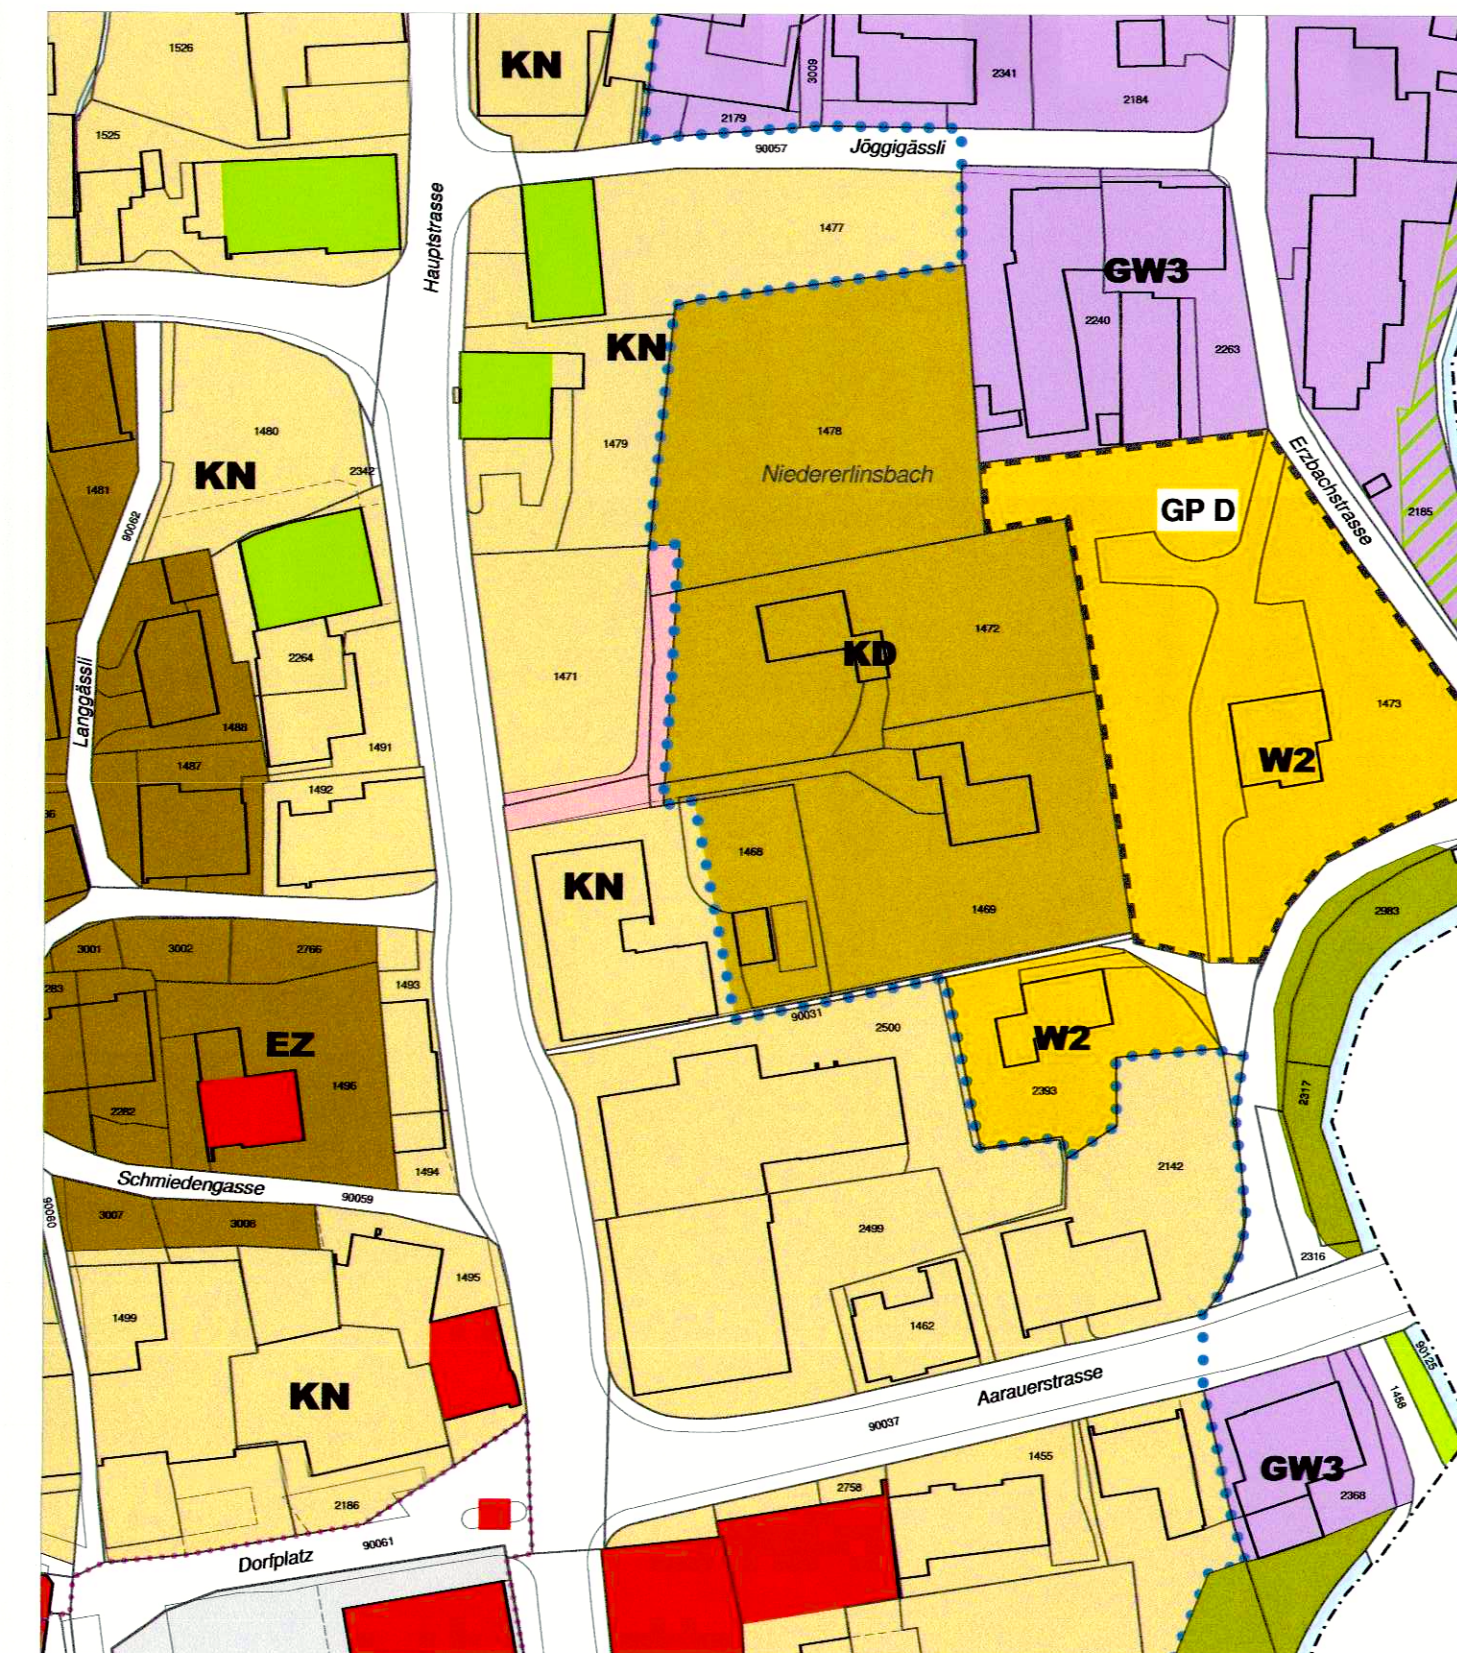

Änderung Bauzonen- und Erschliessungsplan
(Genehmigungsinhalt)



Geänderter Bauzonen- und Erschliessungsplan
RRB Nr. 912 / vom 27.05.2008 /; Orientierungsinhalt

