

Legende

Genehmigungsinhalt

Fläche 1	Ersatzaufforstungsfläche 1	1'160 m ²
Fläche 2	Ersatzaufforstungsfläche 2	1'130 m ²
Fläche 3	Ersatzaufforstungsfläche 3	2'180 m ²
Fläche 4	Ersatzaufforstungsfläche 4	3'979 m ²
		8'449 m²

Orientierungsinhalt

	Wald (gemäss amtlicher Vermessung)
	Bestockte Fläche (gemäss amtlicher Vermessung)
	Übrige humusierte Fläche (gemäss amtlicher Vermessung)
	Deponie (gemäss amtlicher Vermessung)
	Offenes Gewässer (gemäss amtlicher Vermessung)

Kanton Solothurn


Gemeinde Trimbach



Teilzonen- und Gestaltungsplan Steinbruch Gugen, Erlinsbach

Rodungsgesuch Erweiterung Steinbruch Gugen
Ersatzaufforstungen Deponie Erlimoos, Trimbach

Situation 1 : 1'000

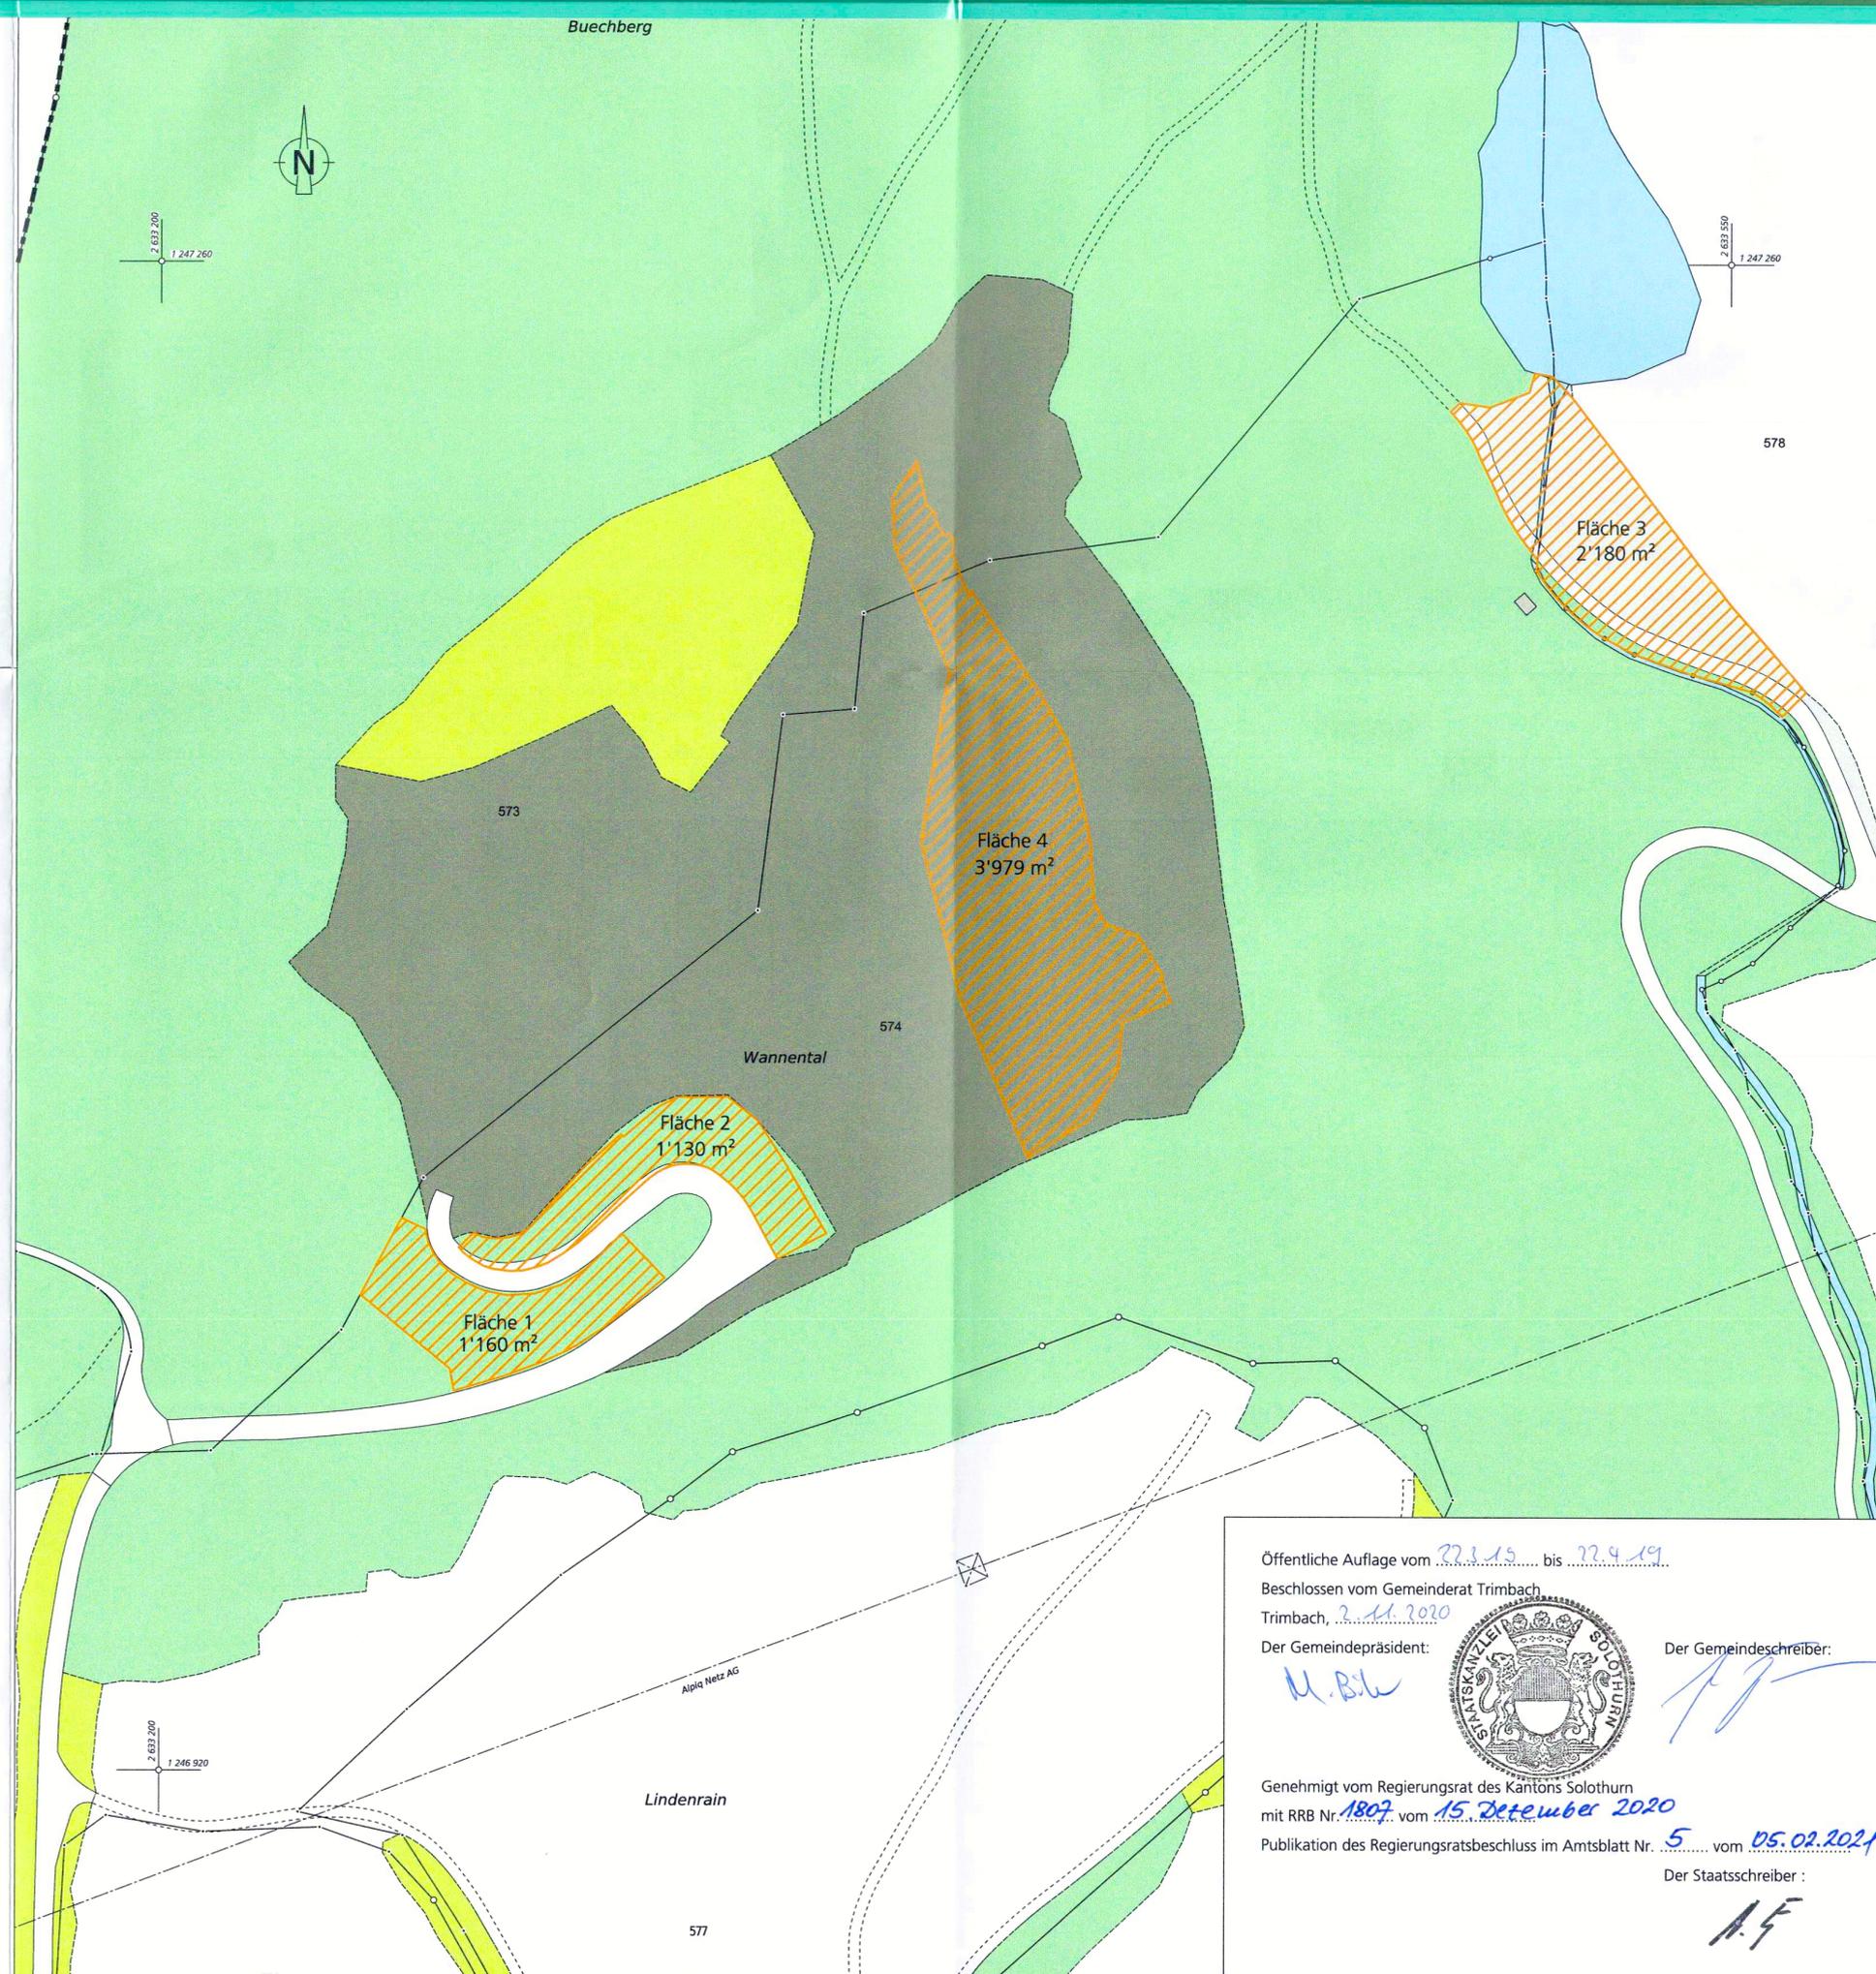

Index	Datum	Aenderungen	gez.	gepr.	gen.	Oensingen, 12.11.2018	geprüft:	genehmigt:
						gezeichnet: sdo	Plan Nr.	
						Grösse: 45 / 63	20822 / 6	
						Rolle Nr.:		
1	24.01.2018	Ergänzung AWJF	chh	BJ	BJ	M:Erlinsbach\20822 SteinbruchGugen\Genehmigung_2020g_20822_6_AV_95.dgn		
AV- Grundlage vom: 06.09.2017						gedruckt: 05-OCT-2020 16:05	user: fst	

www.bsb-partner.ch

Biberist Tel. 032 671 22 22 Fax 032 671 22 00
 Oensingen Tel. 062 388 38 38 Fax 062 388 38 00
 Grenchen Tel. 032 654 59 30 Fax 032 654 59 31
 Schliern/Bern Tel. 031 978 00 78 Fax 031 978 00 79

BSB + Partner **Ingenieure und Planer**

Öffentliche Auflage vom 22.3.15 bis 22.4.19
 Beschlossen vom Gemeinderat Trimbach
 Trimbach, 2.11.2020
 Der Gemeindepräsident:
 Der Gemeindevize:


Genehmigt vom Regierungsrat des Kantons Solothurn
 mit RRB Nr. 1807 vom 15. Dezember 2020
 Publikation des Regierungsratsbeschluss im Amtsblatt Nr. 5 vom 05.02.2021
 Der Staatsschreiber:

101/

49

Kanton Solothurn


Gemeinde Trimbach

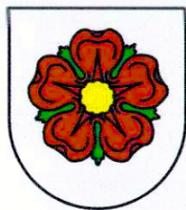

Teilzonen- und Gestaltungsplan Steinbruch Gugen, Erlinsbach

Rodungsgesuch Erweiterung Steinbruch Gugen Übersichtsplan Ersatzaufforstungen

Situation 1 : 25'000

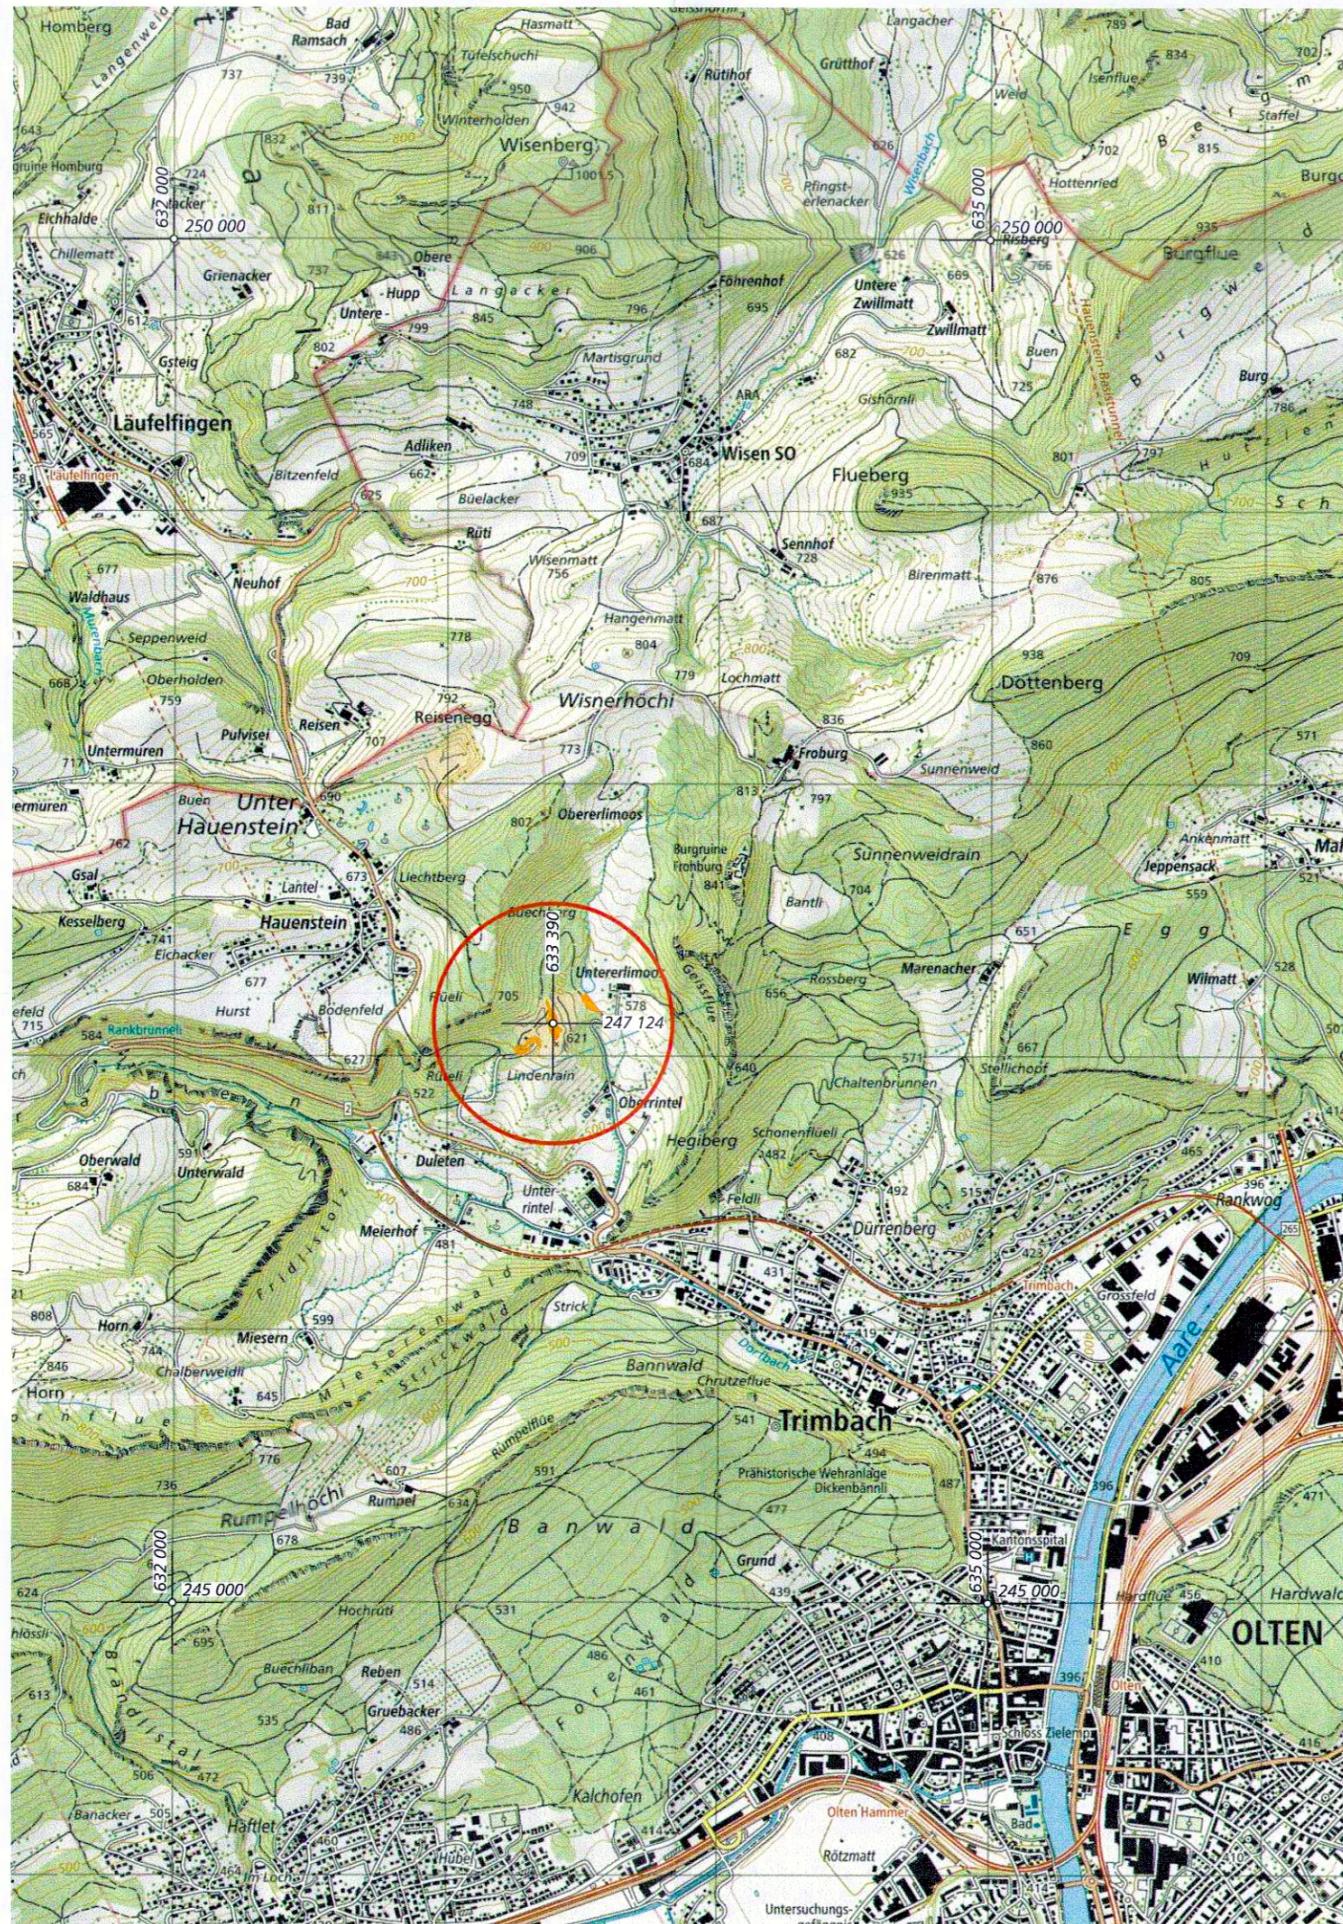

Index	Datum	Aenderungen	gez.	gepr.	gen.	Oensingen, 27.08.2018	geprüft:	genehmigt:
						gezeichnet: sdo	Plan Nr.	
						Grösse: 30 / 42	20822 / 7	
						Rolle Nr.:		
AV- Grundlage vom:						M:\Erlinsbach\20822 Steinbruch Gugen\Genehmigung_2020\g_20822_7.dgn		
						gedruckt: 05.10.2020 15:17:14 user: fst		

www.bsb-partner.ch

Biberist Tel. 032 671 22 22 Fax 032 671 22 00
 Oensingen Tel. 062 388 38 38 Fax 062 388 38 00
 Grenchen Tel. 032 654 59 30 Fax 032 654 59 31
 Schliern/Bern Tel. 031 978 00 78 Fax 031 978 00 79

BSB + Partner
Ingenieure und Planer

