


101 / 5

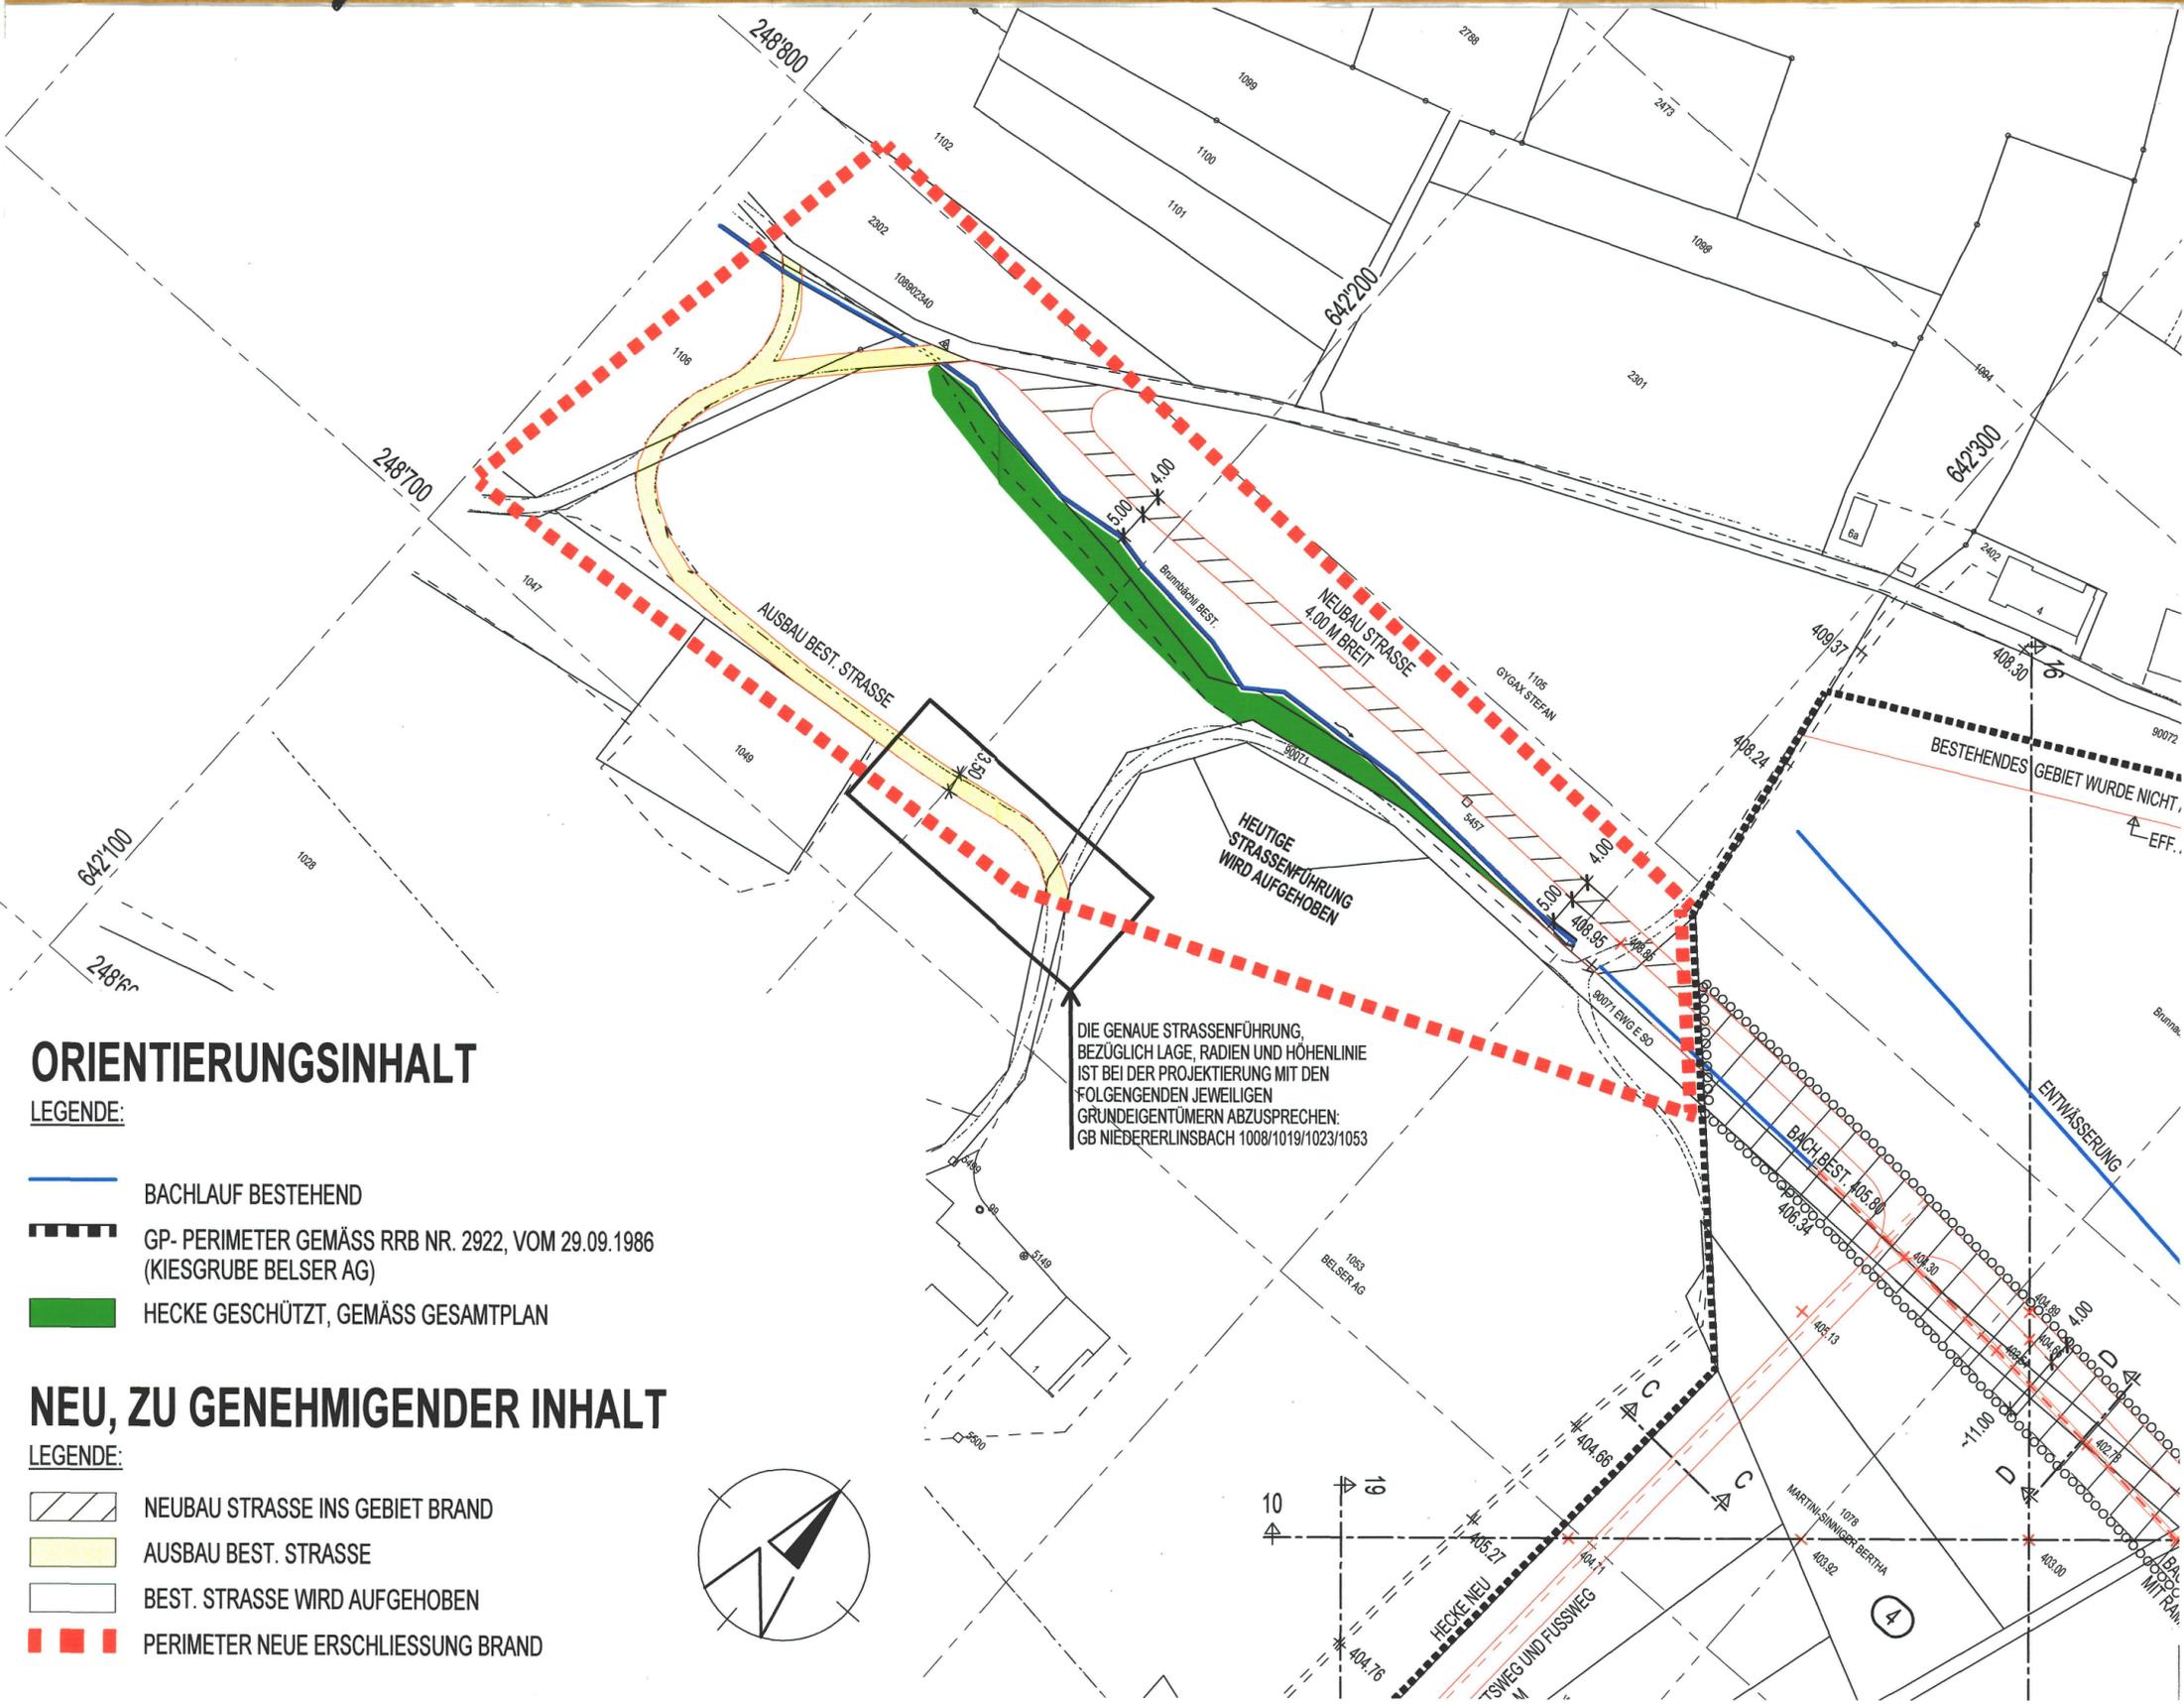

GEMEINDE ERLINSBACH SO

ERSCHLIESSUNGSPLAN NEUE STRASSENFÜHRUNG INS GEBIET BRAND

ÖFFENTLICHE AUFLAGE VOM 10. NOVEMBER 2006 BIS 11. DEZEMBER 2006

VOM GEMEINDERAT GENEHMIGT AM 20. FEBRUAR 2007

DER GEMEINDEPRÄSIDENT:

N. van Am

DER VERWALTUNGSLEITER:

b. b. b.

VOM REGIERUNGSRAT GENEHMIGT MIT RRB NR. **930** VOM **5. Juni 2007**

DER STAATSSCHREIBER:

i. V. St. de



ORIENTIERUNGSINHALT

- LEGENDE:
- BACHLAUF BESTEHEND
 - GP- PERIMETER GEMÄSS RRB NR. 2922, VOM 29.09.1986 (KIESGRUBE BELSER AG)
 - HECKE GESCHÜTZT, GEMÄSS GESAMTPLAN

NEU, ZU GENEHMIGENDER INHALT

- LEGENDE:
- NEUBAU STRASSE INS GEBIET BRAND
 - AUSBAU BEST. STRASSE
 - BEST. STRASSE WIRD AUFGEHOBEN
 - PERIMETER NEUE ERSCHLIESSUNG BRAND

AFFENTRANGER ARCHitekten AG DIPL. ARCHITEKT HTL/STV	BAUHERRSCHAFT	EINWOHNERGEMEINDE ERLINSBACH SO, 5015 ERLINSBACH SO		
	OBJEKT	NEUE STRASSENFÜHRUNG INS GEBIET BRAND, 5015 ERLINSBACH SO		
ROSENBERGSTRASSE 15 5024 KÜTTIGEN TELEFON 062 827 14 64 FAX 062 827 05 15	PLAN	ERSCHLIESSUNGSPLAN	MASSTAB	1:1000
	SITUATION			
GEZ. ra	OBJEKT	PLAN NR.	REV.	AUSGABEDATUM
DATUM 25.07.2006	0419-III	22	24.10.2006/ra 08.02.2007/ra	
GRÖSSE 63 / 30				