



Teilzonenplan

"JORE - GP 1"

Teilzonenplan 1 : 1'000
Genehmigungsexemplar

Index	Datum	Änderungen	gez.	gepr.	gen.	Oiten	geprüft	genehmigt	Index
A	09.05.2023	Reduktion Perimeter, Zonierung	pk	WB	WB	06. Mai 2021	WB	WB	
B	28.08.2023	Auflageexemplar	pk	WB	WB	gezeichnet	pk	Plan Nr.	
C	18.09.2024	Genehmigungsexemplar	nam	WB	WB	Grösse : 30 / 105		37000 / 02	C
						Plott : 18-09-2024			

Plangrundlage : LV95 SOGIS® vom 22. Februar 2021 Pfad : K:\Projekte\Rp\Erlinsbach SO\37000\Proj\C_Teilzonenplan_1000.2d



STANDORT OLTEN
Jurastrasse 19
4600 Olten
062 205 22 77

STANDORT AARAU
Bahnhofstrasse 94
5000 Aarau
062 832 94 50

NIEDERLASSUNGEN
4622 Egerkingen
4852 Rothrist
Homepage: www.kfbag.ch

Legende Teilzonenplan

Genehmigungsinhalt

Wohnzone W3-plus



Orientierungsinhalt



Wohnzone W2

Kernzone Niedererlinsbach KN

Gewerbezone mit zugelassener Wohnnutzung GW3

Gestaltungsplanpflicht GP



Lärmempfindlichkeitsstufe

II

II

III

III

Öffentliche Auflage vom 1. September bis 30. September 2023

Beschlossen vom Gemeinderat Erlinsbach
Erlinsbach, den 16. September 2024

Die Gemeindepräsidentin :



Der Verwaltungsleiter :


Genehmigt vom Regierungsrat des Kantons Solothurn
Gemäss RRB Nr. 2025/017 vom 17. November 2025
Publikation vom 15. Dezember 2025

Der Staatschreiber :




Bauzonenplan rechtsgültig RRB Nr. 912 vom 27.05.2008

Orientierungsinhalt

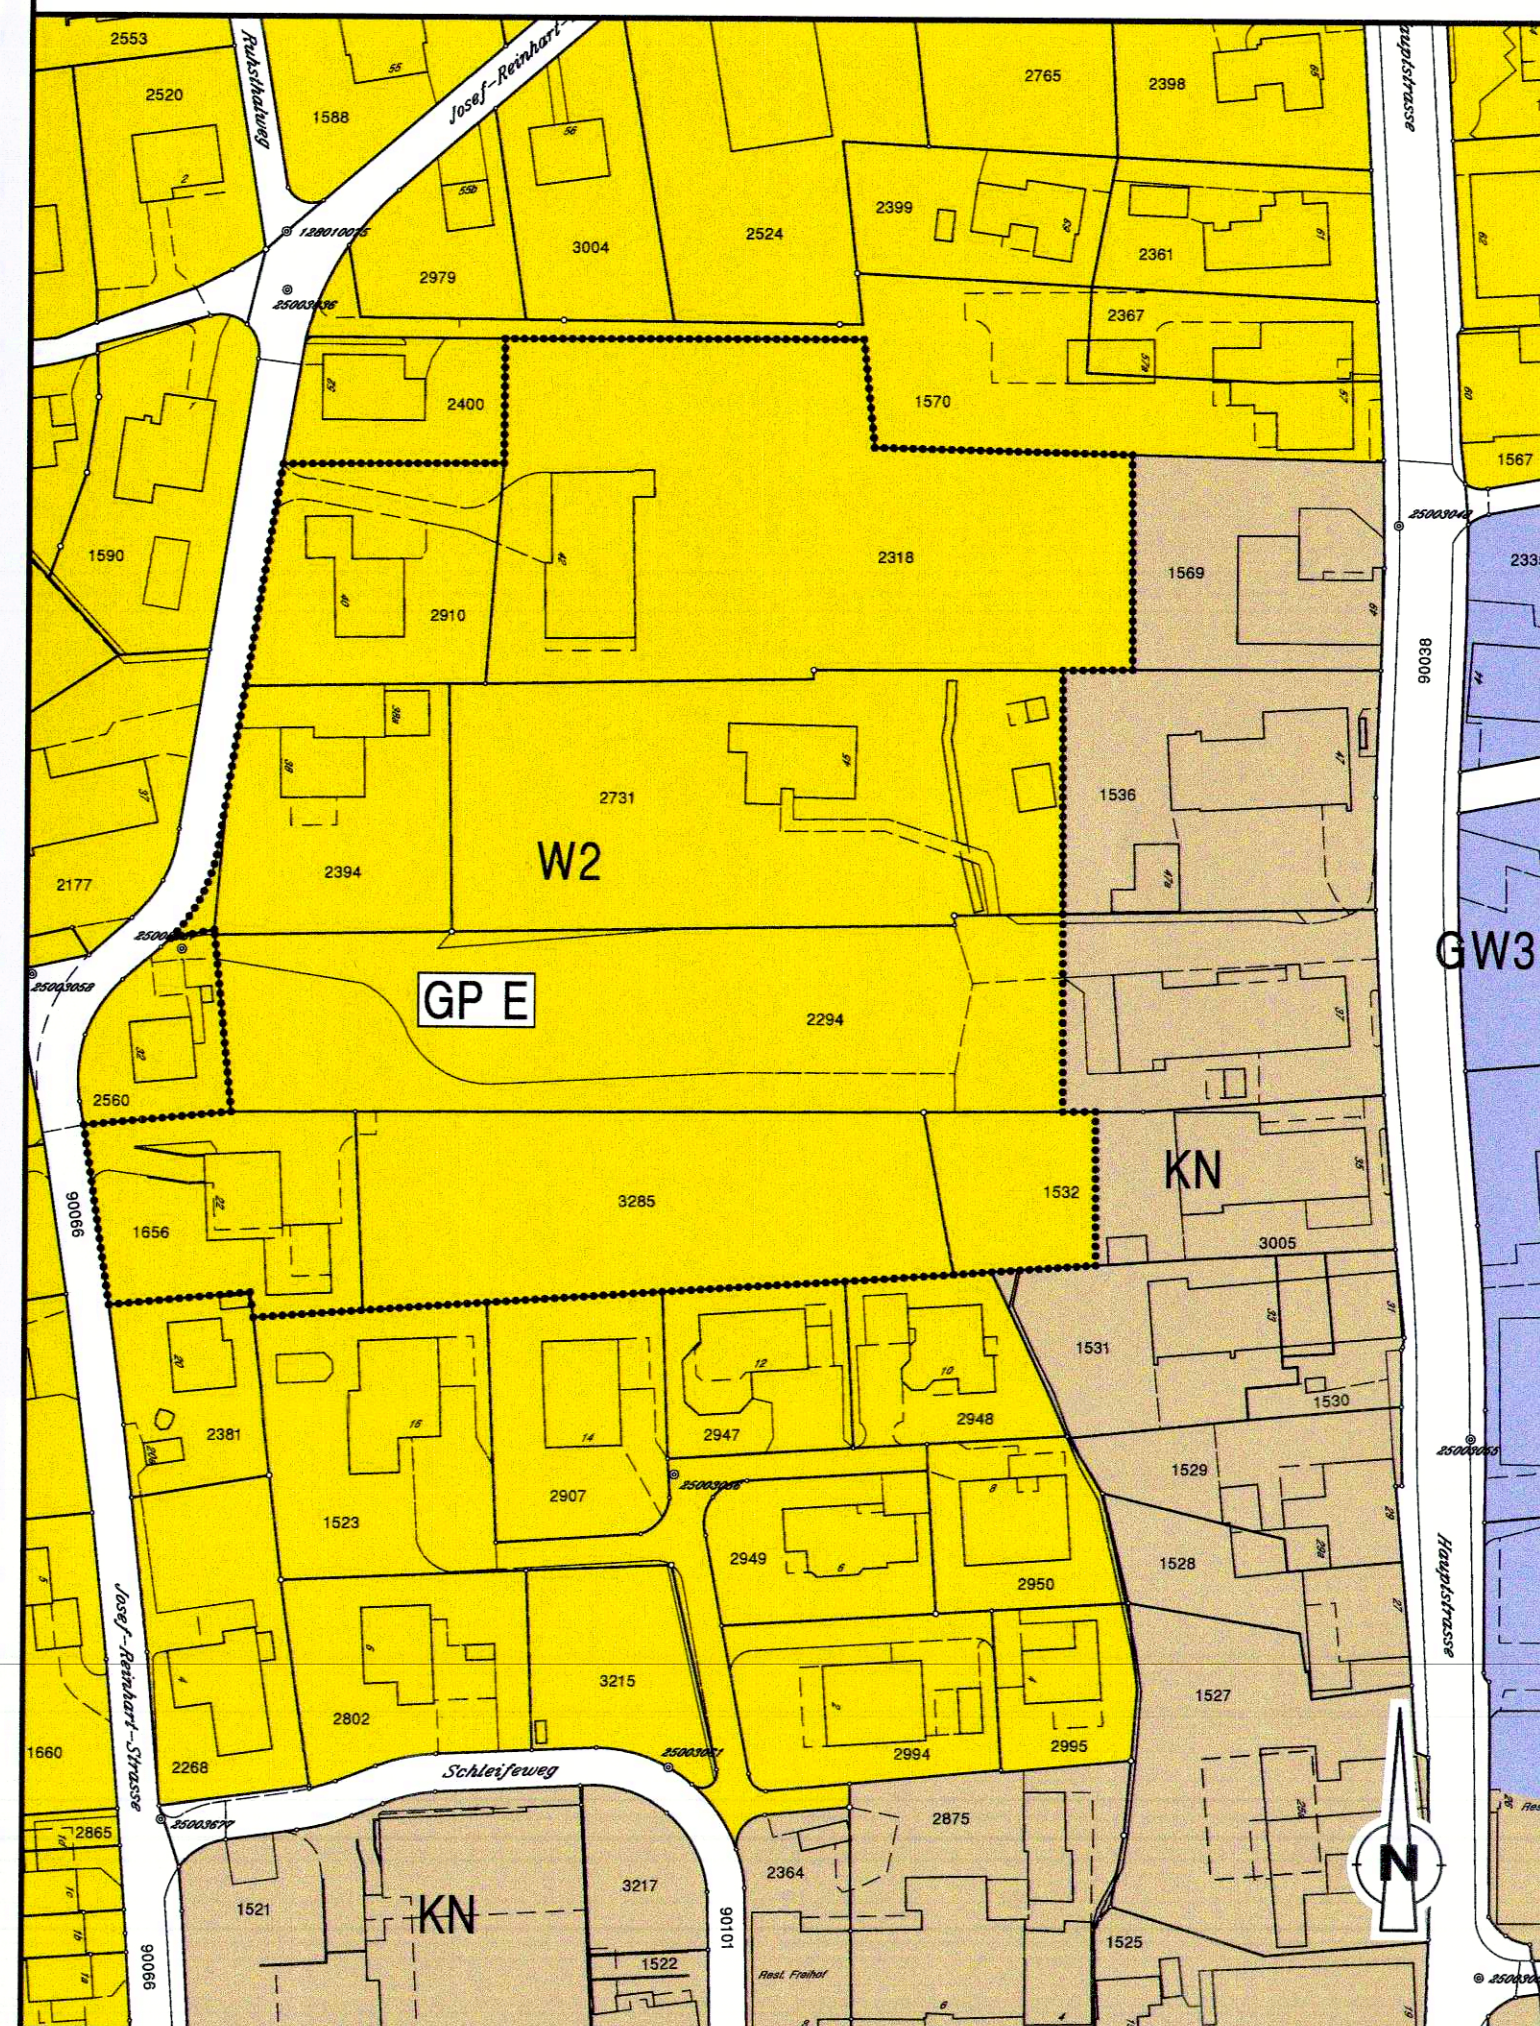

Änderung Bauzonenplan RRB Nr. ... vom ...

Genehmigungsinhalt

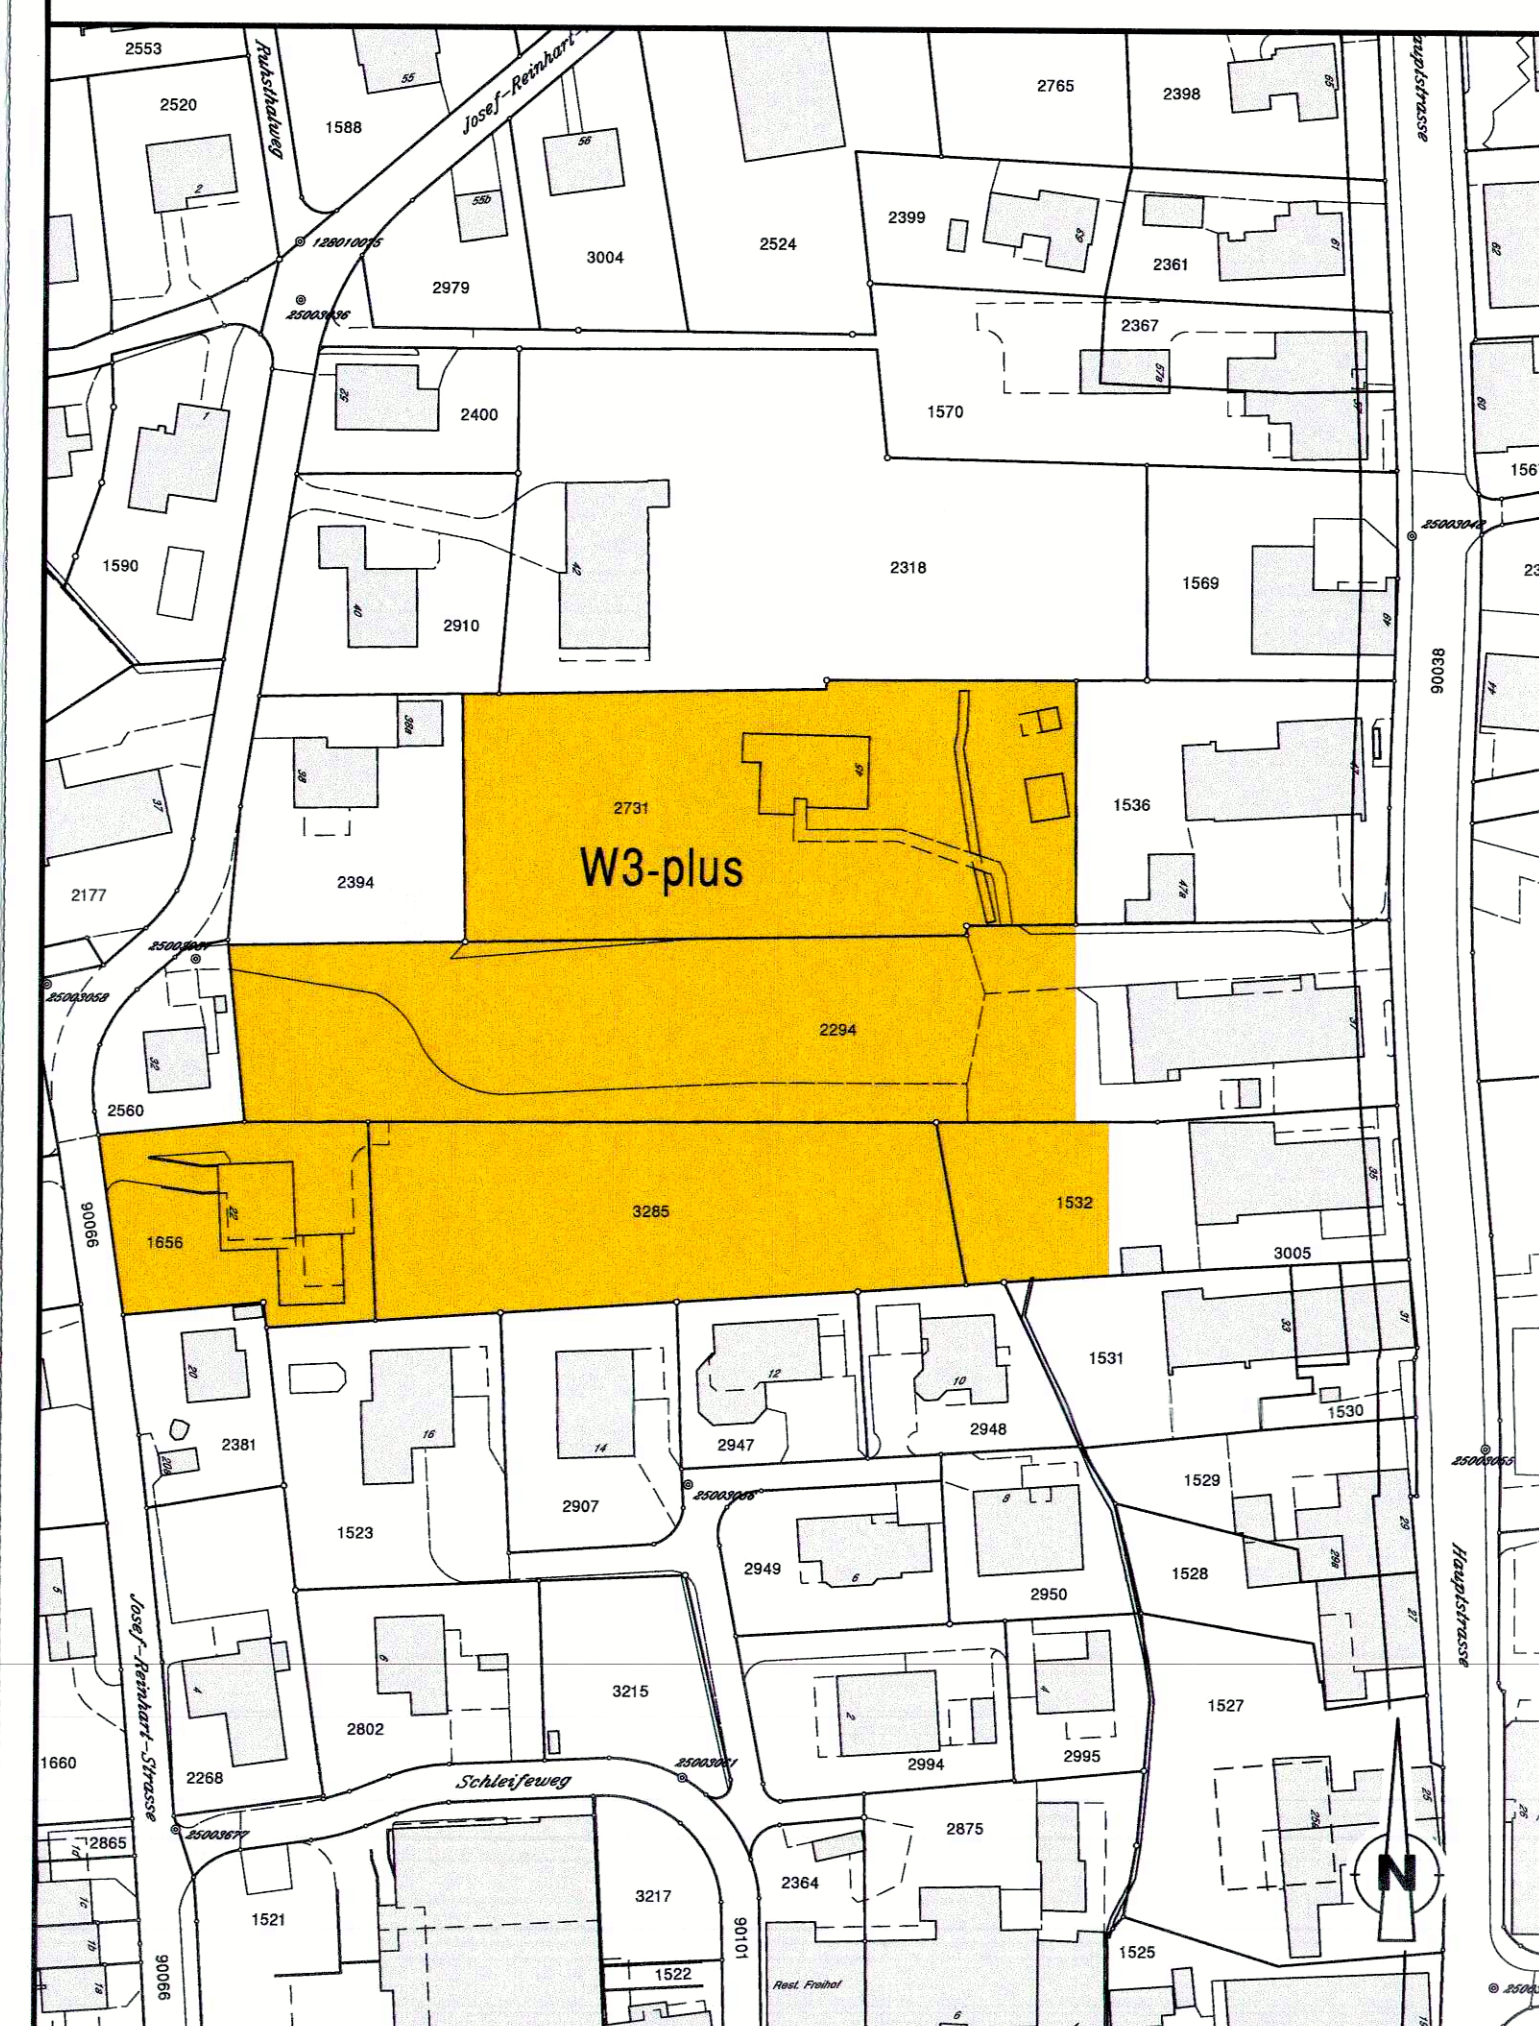

Bauzonenplan neu RRB Nr. 912 vom 2008 / RRB Nr. ... vom ...

Orientierungsinhalt

