

Kanton Solothurn

Gemeinde Obererlinsbach

**BAULANDUMLEGUNG
HORNACKER**

SITUATIONSPLAN 1:1000

Eigentümer- und Flächenverzeichnis
Alter Bestand / Neuer Bestand

Vom Regierungsrat durch heutigen
Beschluss Nr. 2359 genehmigt,
Solothurn, den 7.12.1982
Der Staatsschreiber:

Planauflagen vom
11. Sept. 1981 - 12. Okt. 1981

Genehmigung durch den Gemeinderat am 22.11.82

DER AMMANN

DER GEMEINDESCHREIBER


Grundsätzliche Genehmigung durch den
Regierungsrat, RRB Nr. 1214 vom 27.4.1982

Verm.- u. Ing.-Büro **BUXTORF + LERCH** 4600 OLTEN
TANNWALDSTRASSE 62, TEL. (062) 22 34 54


Format: 30 x 94,5	Masstab: 1:1000	Entwurf: Wy	Gez. Wy	Datum: 10.11.1982	Genehmigung: Nr. 15887
----------------------	--------------------	----------------	------------	----------------------	---------------------------

Änderungen:

Vermerke:

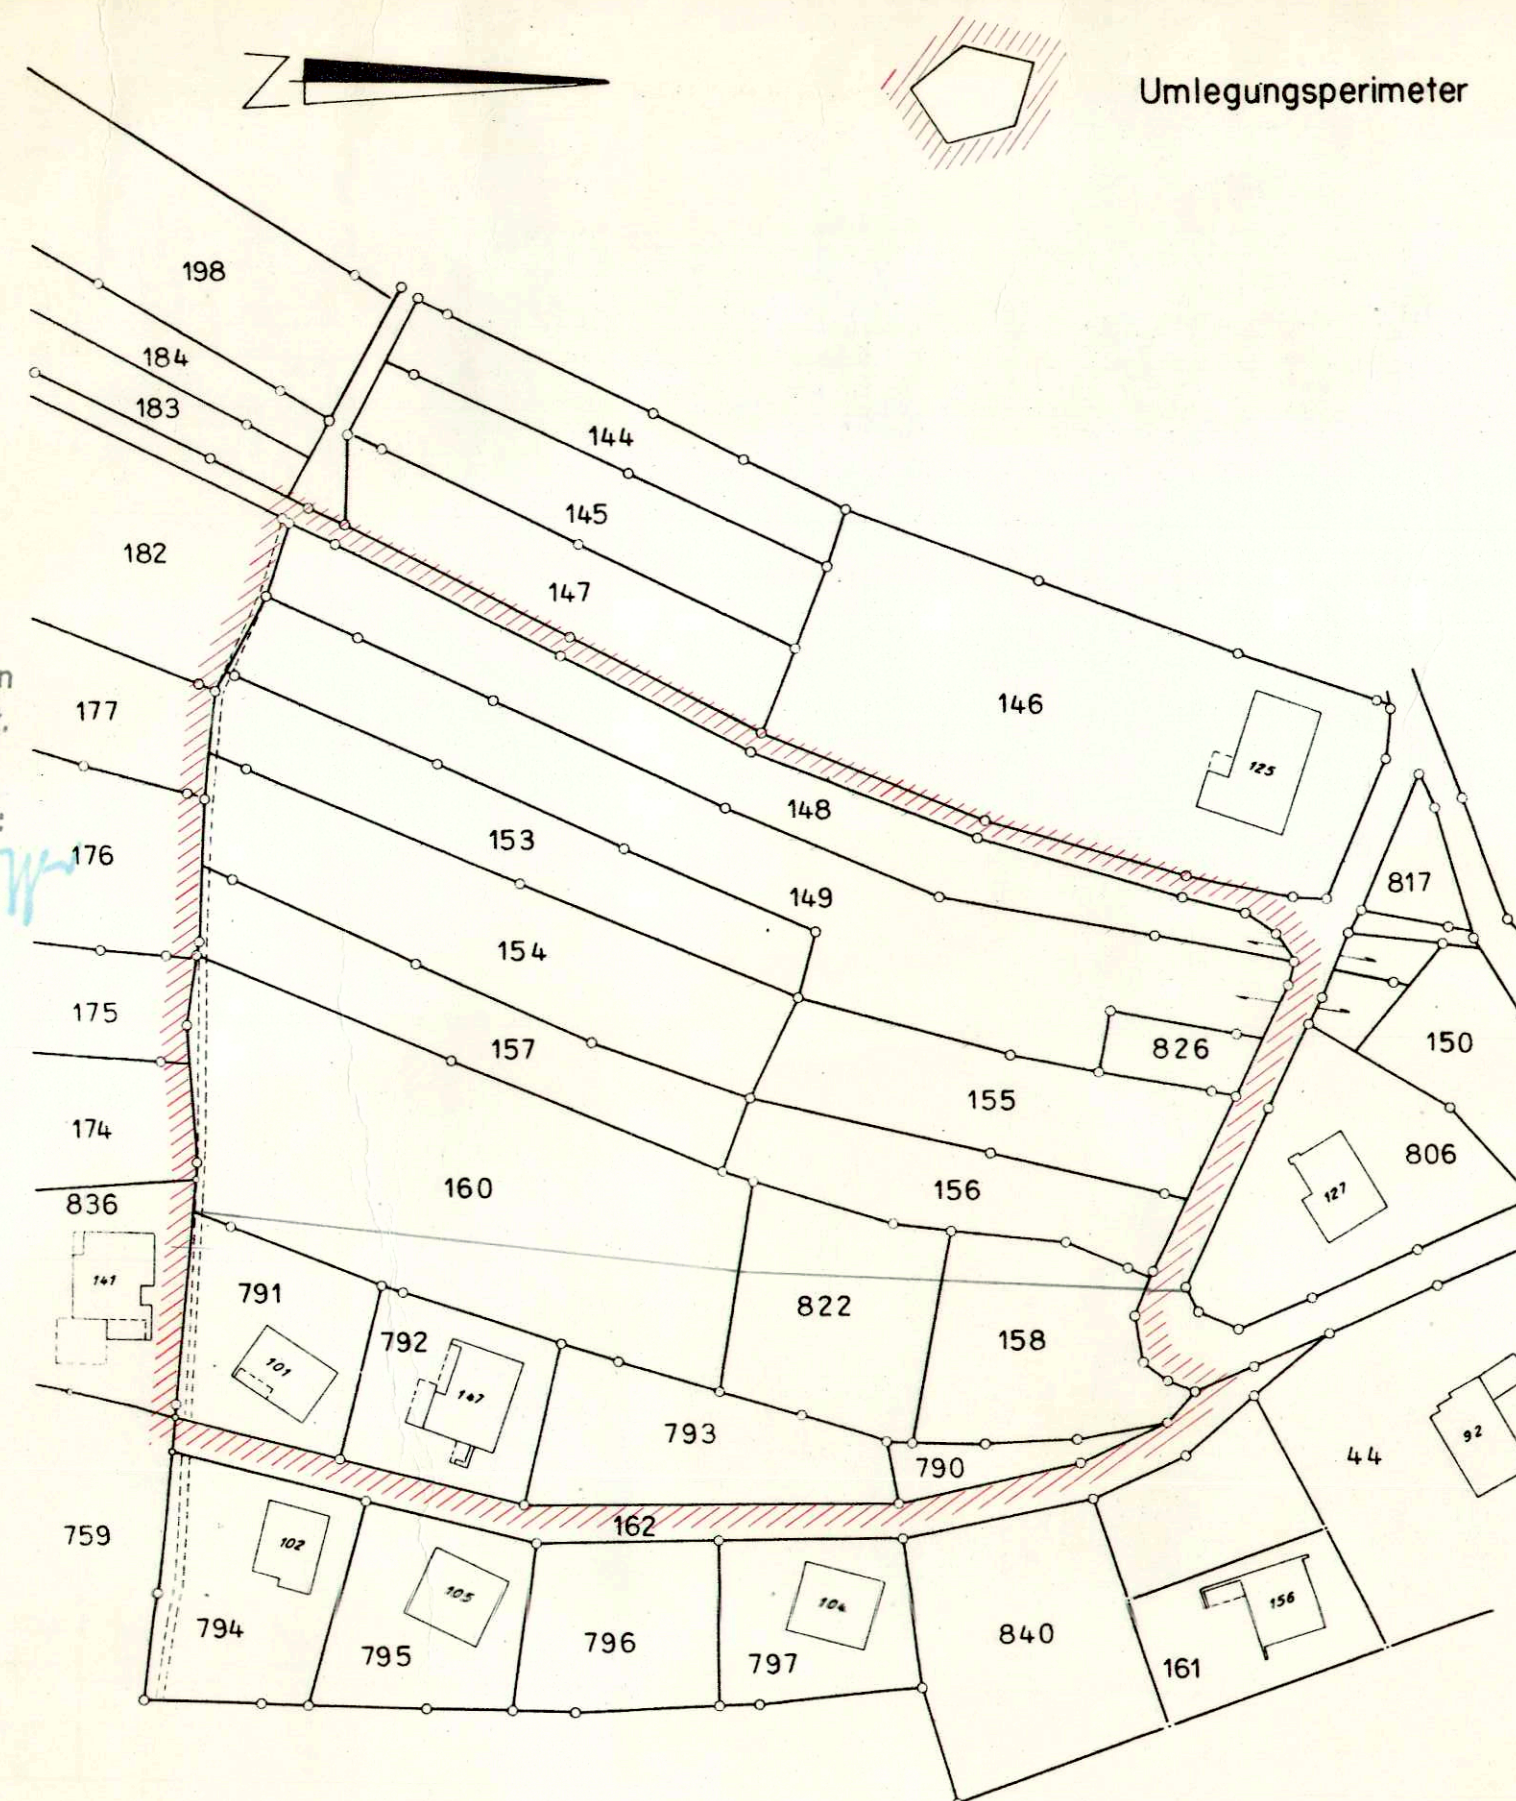

Alter Bestand

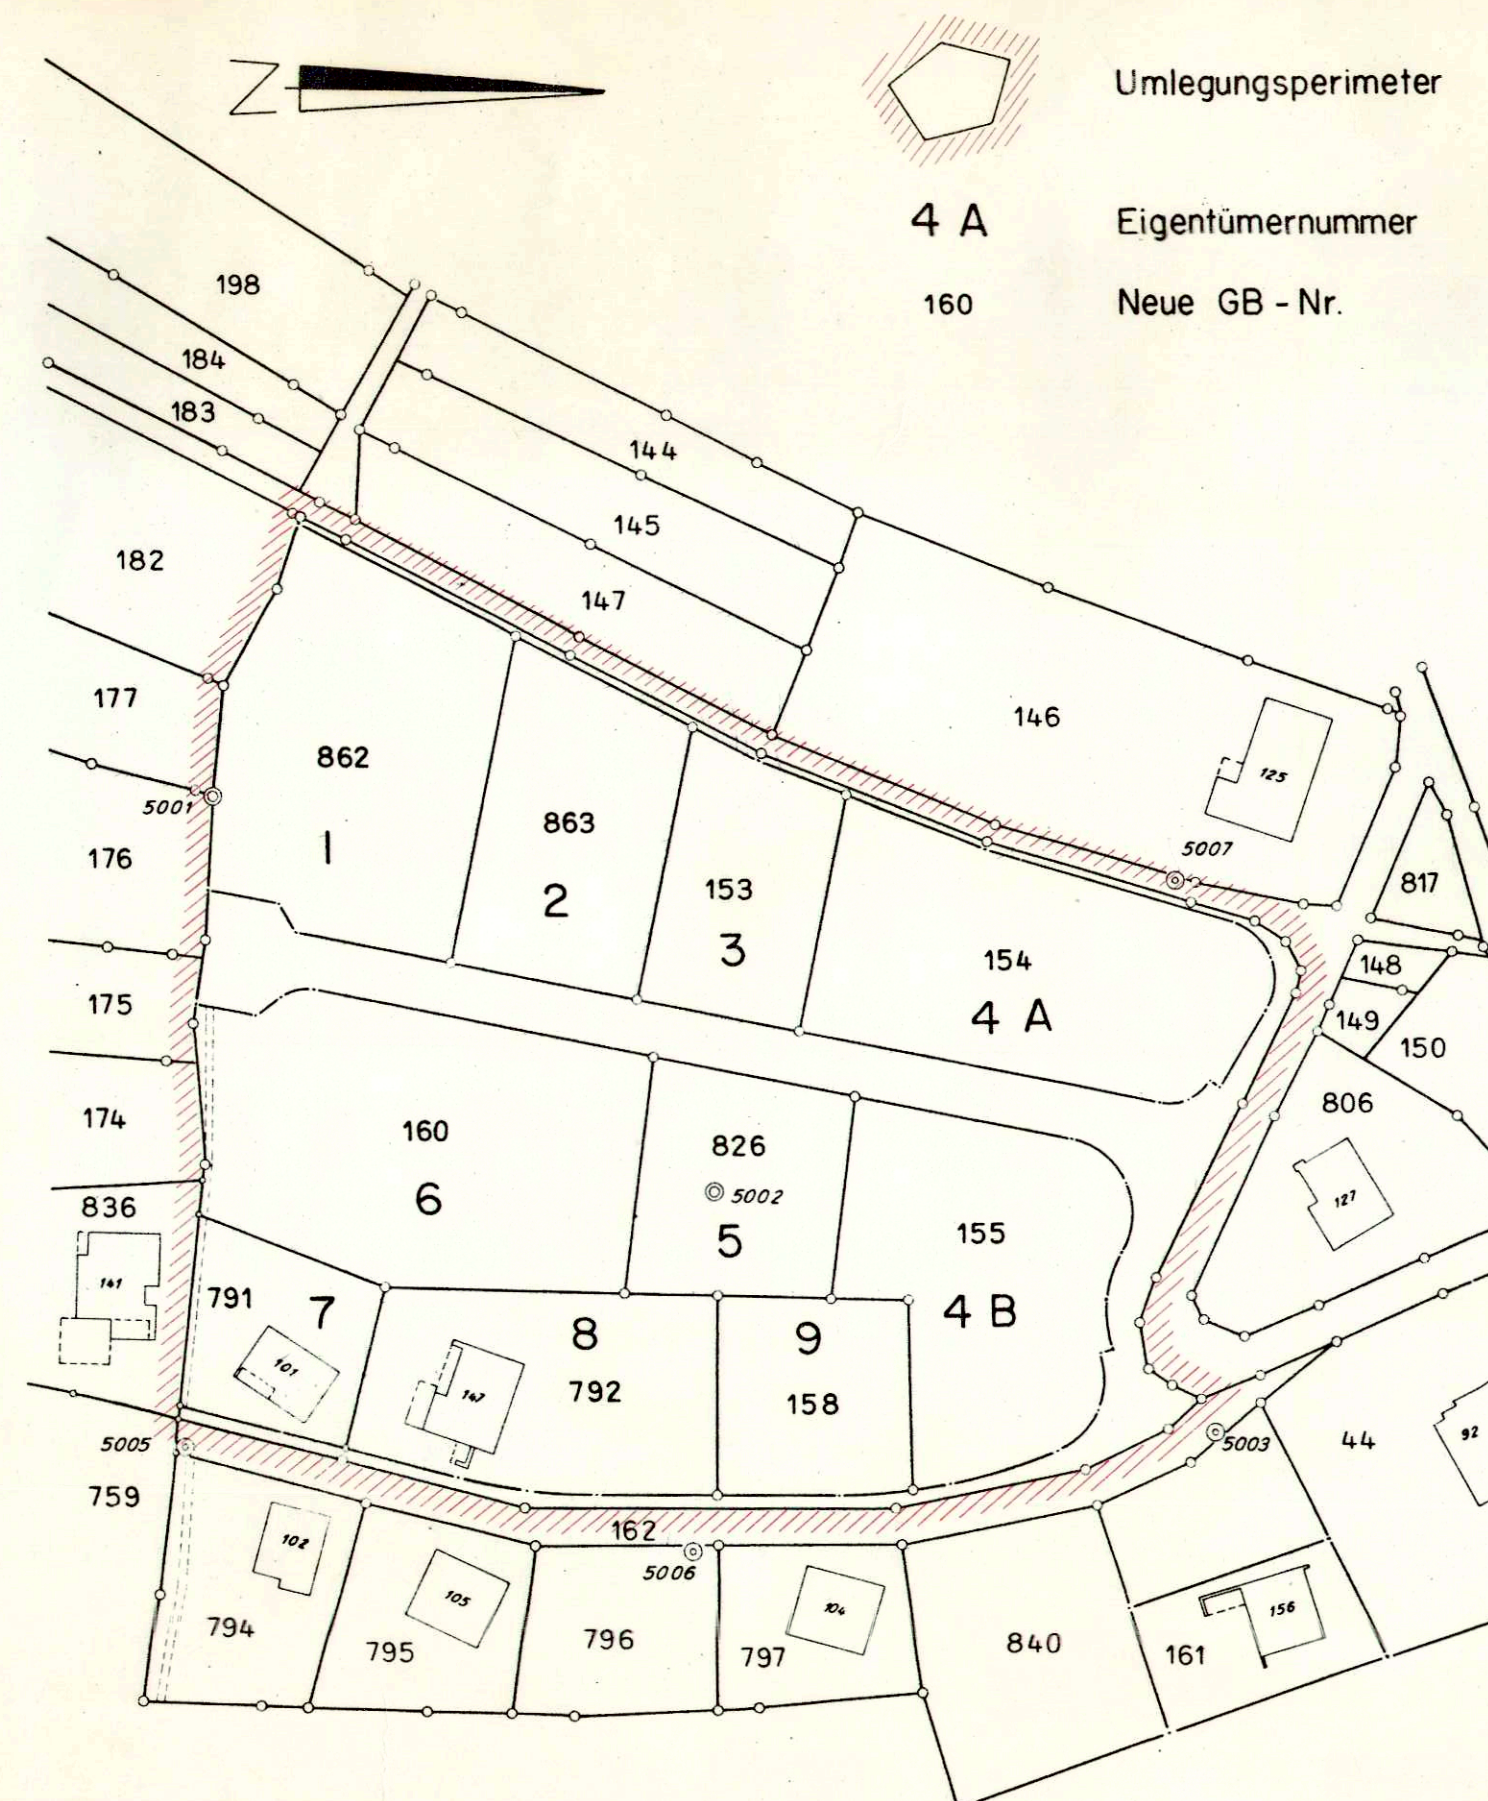

Neuer Bestand

Eigentümer.- und Flächenverzeichnis

Alter Bestand							Neuer Bestand				
Eigentümer	GB - Nr.	Fläche gemäss GB (m ²)	in BLU beteiligte Fläche	total beteiligte Fläche	allge- meiner Abzug	Zuteilungs- anspruch in BLU	Zutei- lungs- nummer	neue GB Nr.	neuer Flächen- inhalt	Mehr- zu- teilung	Minder- zu- teilung
Krüttli Walter, Obererlinsbach	149	1951	1873	1873	240	1633	1	862	1633		
Schmid Hans, Obererlinsbach	148	1220	1157	1157	149	1008	2	863	1008		
von Däniken Otto, Obererlinsbach	153	840	840	840	108	732	3	153	732		
Erben des Roth Rudolf	154	1230	1230	3444	442	3002	4A 4B	154	1595		
	155	820	820					155	1407		
	156	644	644						3002		
	157	750	750								
von Felten Albert, Obererlinsbach	822 826	738 159	738 159	897	115	782	5	826	782		
Buser-Schenker Marie Therese, Zürich	160	2251	2251	2251	289	1962	6	160	1962		
von Arx Karl, Obererlinsbach	791	609	609	609	78	531	7	791	568	+ 37	
Heizmann Roland, Obererlinsbach	792 793	561 680	561 680	1241	159	1082	8	792	1184	+ 102	
Pesse-von Felten Margrit, Küttigen	158	756	756	756	97	659	9	158	659		
von Arx Josef, Lenzburg	790	159	159	159	20	139					- 139
Planunstimmigkeit			104	104	104						
Strassengebiet						1801			1801		
Total Perimeter			13331	13331	1801	13331			13331	+ 139	- 139

$$\text{Allgemeiner Abzug in \%} = \frac{1801 - 104}{13331 - 104} = \frac{1697}{13227} = 12,83\%$$