

Kanton Solothurn
 Gemeinde Obererlinsbach

Teilzonenplan Mühlematt

Umzonung GB Nr. 6 und 934

Situation 1:1000

Öffentliche Planaufgabe vom 10. März bis 10. April 1995

Vom Gemeinderat genehmigt am 6. März 1995

Obererlinsbach, den 18. April 1995

Der Gemeindepräsident:

J. Peter

Die Gemeindeschreiberin:


S. Biedl

HERMANN TANNER INGENIEURBUREAU

Rohrerstrasse 20

5000 AARAU

Tel. 064 22 58 68

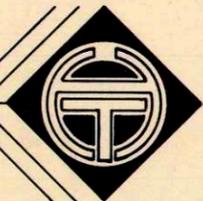


DATUM: 11.1.95	GEZ. I.SCH.
GROSSE: 30 / 42	SCH. 242
PLAN NR. 6607	

Legende:



Umzonung Zone für öffentliche Bauten und Anlagen Oe BA in Wohnzone W3

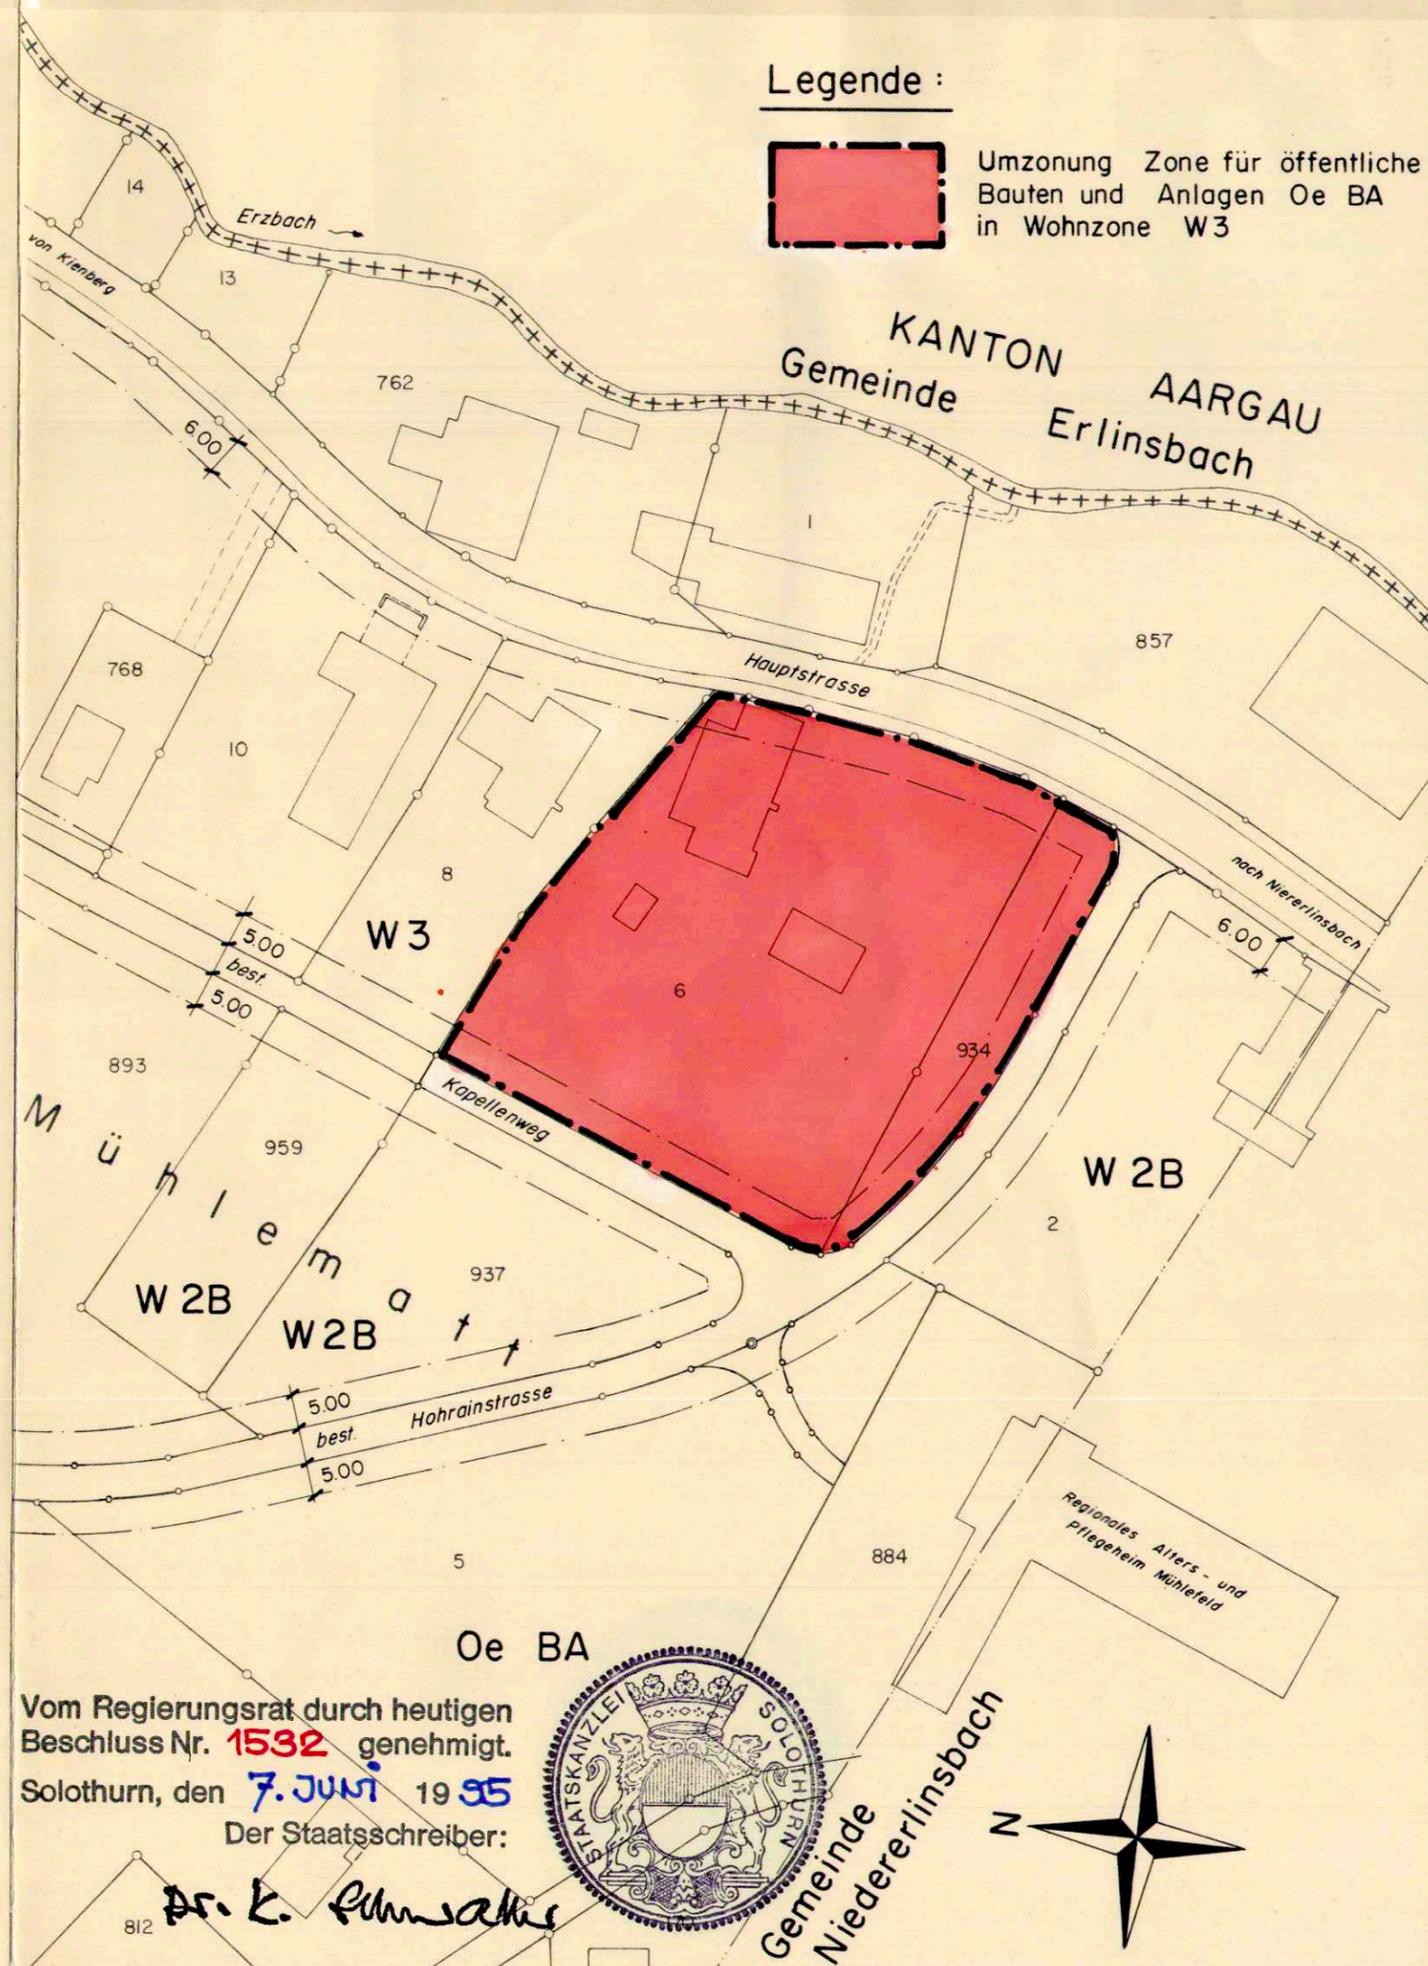

Vom Regierungsrat durch heutigen Beschluss Nr. 1532 genehmigt.
 Solothurn, den 7. Juni 1995
 Der Staatsschreiber:



Dr. K. Fehrschick

Gemeinde Niedererlinsbach