

Gemeinde Obererlinsbach

Gesamtplan 1 : 5000

Öffentliche Auflage vom 16. August bis 15. September 1999

Vom Gemeinderat beschlossen am 29. Februar 2000

Die Gemeindeschreiberin:

S. Blatt.

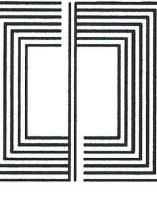


Der Gemeindepräsident:

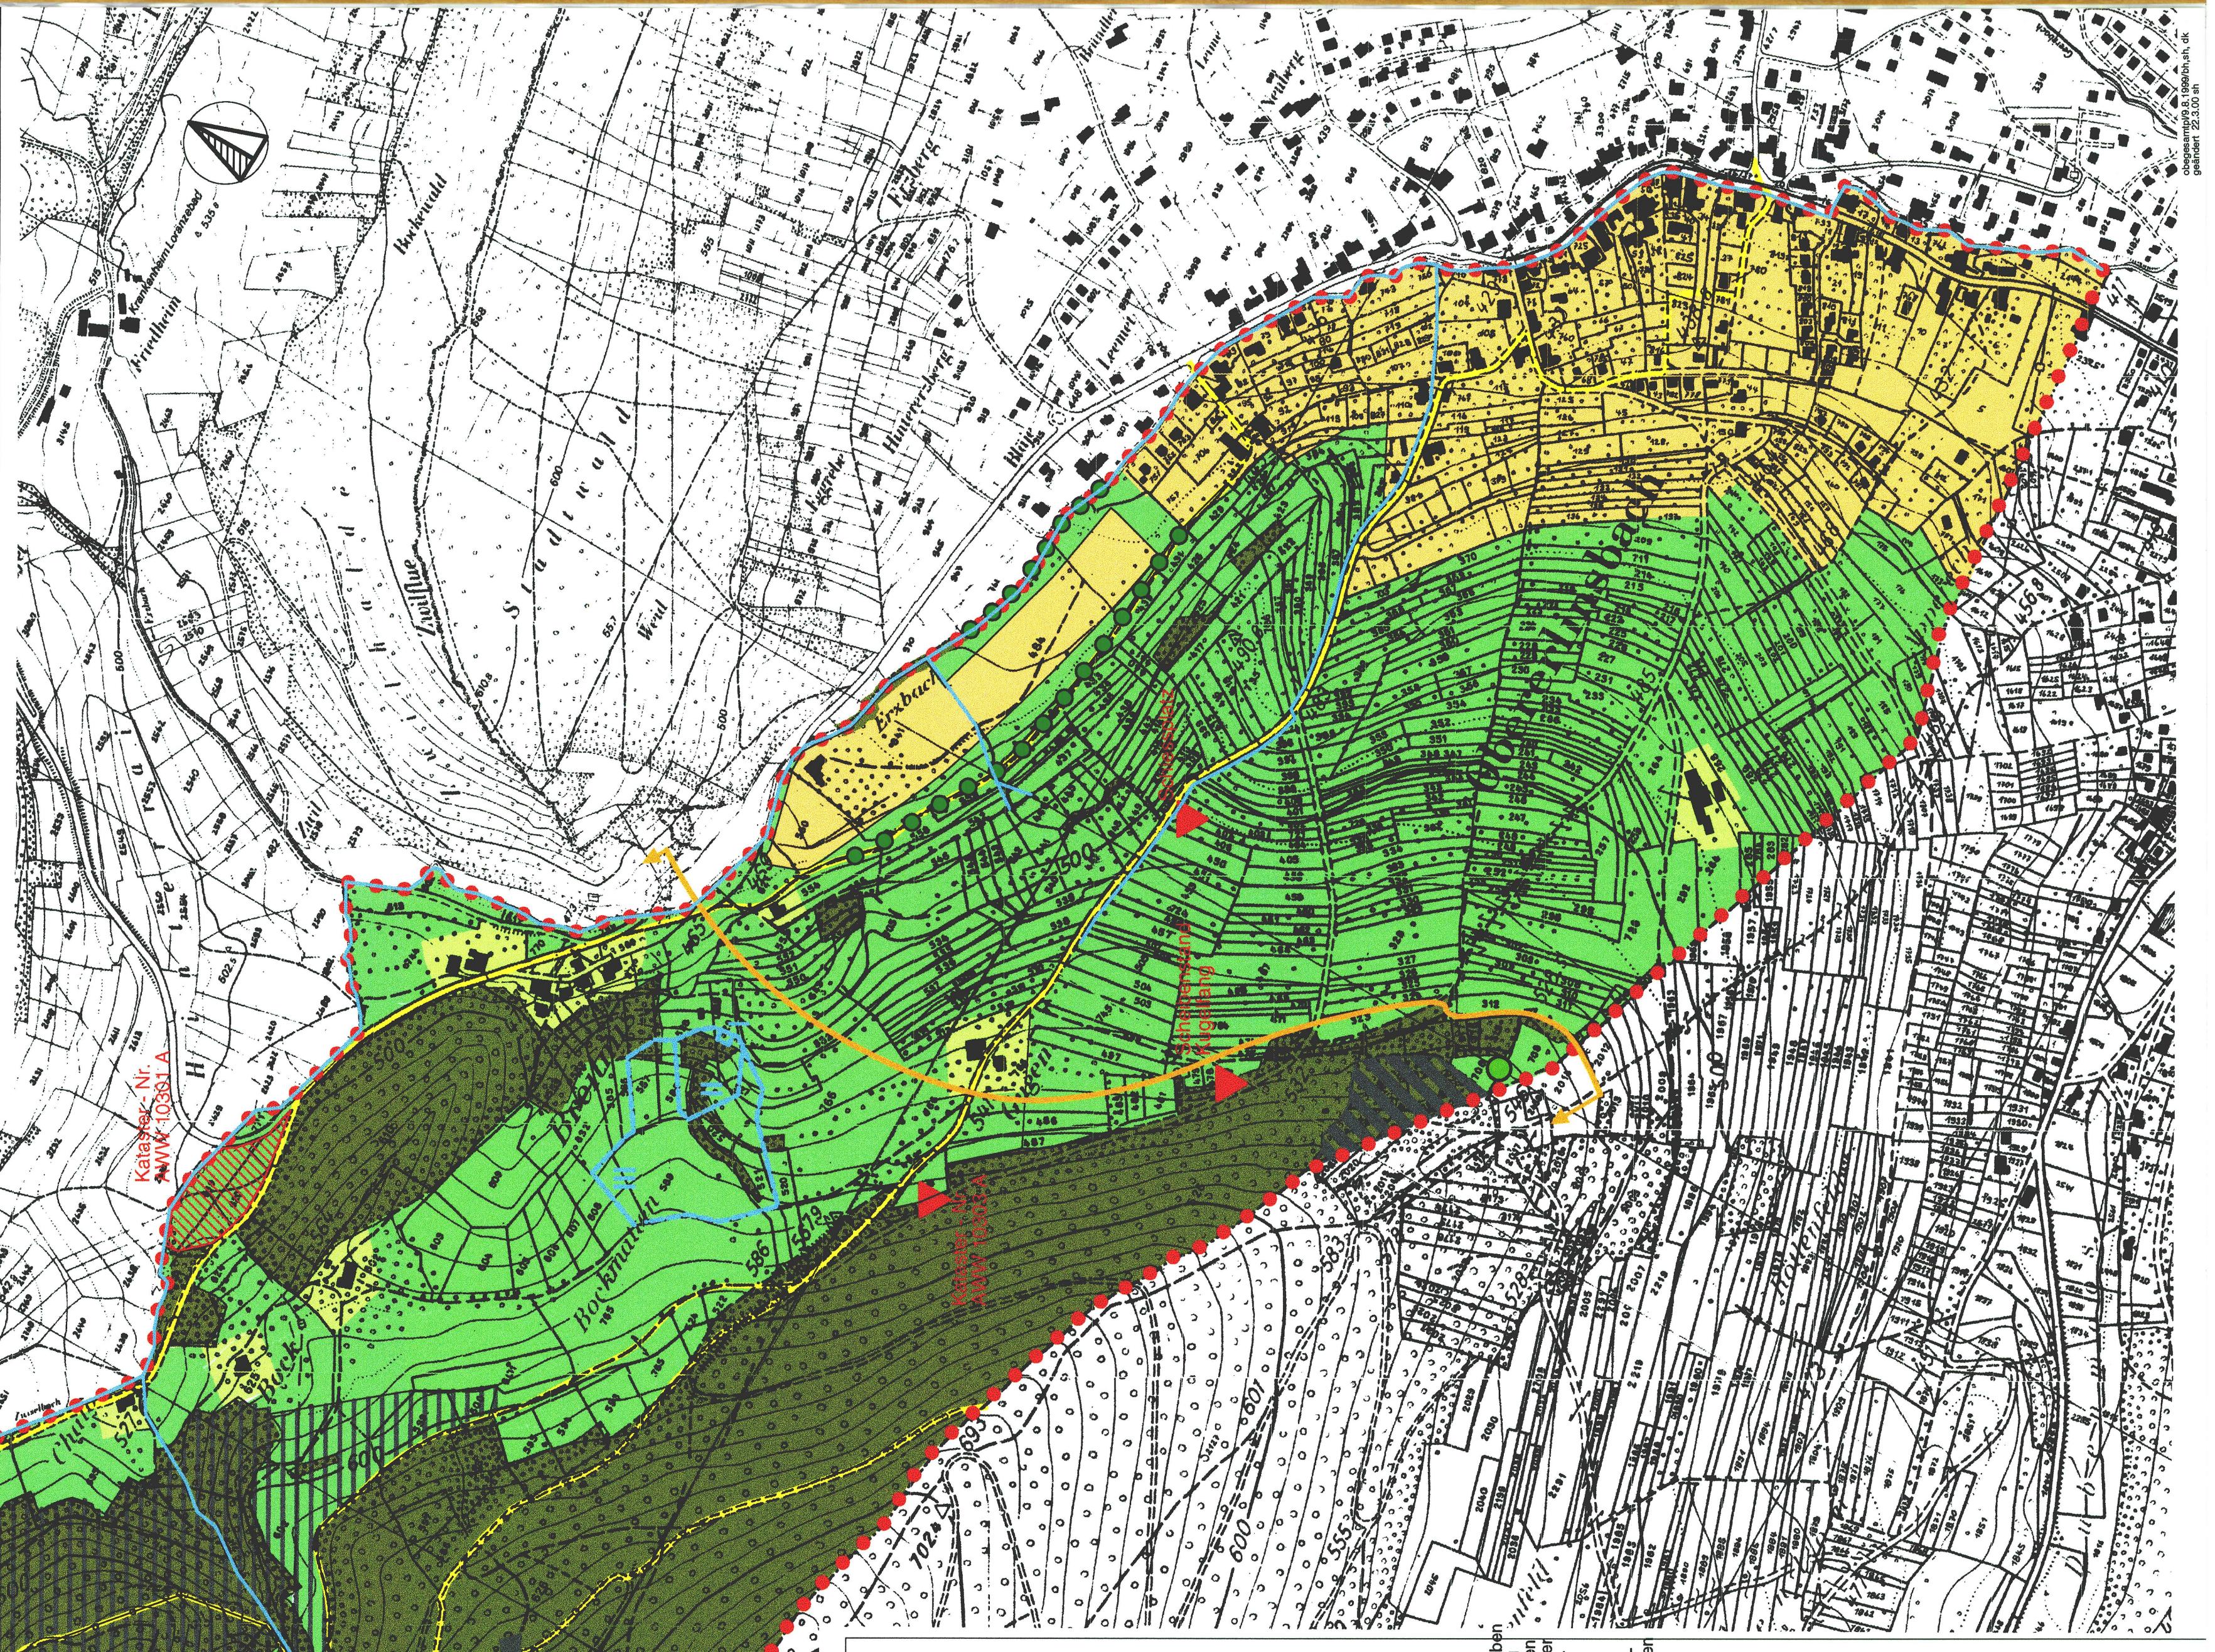
F. Röser

Vom Regierungsrat genehmigt am:
Vom Regierungsrat durch heutigen
Beschluss Nr. 1942 genehmigt.
Solothurn, den 25. Sept. 2000.Statatschreiber:
A. L. Rohrholz

Raumplanung und Bauökonomie

Tel. 032-622 42 44
Fax 032-623 79 43
solothum@pianteam.ch

PLANTEAM S AG SOLOTHURN

Domächenplatz 17
4501 Solothurn

Verbindlicher Planinhalt			
Nutzungszenonen			
Lw	Landwirtschaftszone überlagert mit Landschafts-Lw mit LSS	NS	
Kommunale Naturschutzzone			
Natur- und Kulturobjekte			
Einzelbaum / Baumgruppe erhaltenswert			
Kulturobjekt schützenswert			
Orientierender Planinhalt			
Hecke / Ufergehölz geschützt			
Wald			
Gewässer			

Durch Abfälle belasteter Ablagerungsstandort oder belasteter Schießplatz nach Art. 32c UGG, Betriebs- und Unfallsandorte sind nicht dargestellt.
Für alle mit Abfall belastete Betriebs- und Unfallsandorte ist die kantonalen Anforderungen an die Gemünden-Abfallordnung (KAV) unter Berücksichtigung von Art. 3 der Allianzverordnung (AV) zu verarbeiten und anfallender Aushub entsprechend seiner Belastung speziell zu verwerten oder zu entsorgen. Das Untersuchungsprogramm muss vorgängig dem Amt für Umwelt, Natur und Landwirtschaft (UeN) vorgelegt werden. Gestützt auf die Untersuchungsergebnisse ist ein Entsorgungskonzept für das verunreinigte Material auszuarbeiten."

Für Abrüche mit mehr als 100 m³ Abfälle sind durch die Bauherrschaft vor der Errichtung der Baubewilligung ein Konzept und ein Vorschlag für die Entsorgung zu erbringen (KAV § 11; Formulare sind bei der Gemeinde erhältlich).

Quell- und Grundwasserschutzzonen

I, II, III (siehe separate Schutzverordnungen)

Siedlungsgebiet

Grenze Gemeindegebiet

Festsetzung nach Kant. Richtplan

Kantonales Vorranggebiet Natur und Landschaft

Wanderwege

Juraschutzzone
Keine Darstellung im Plan: umfasst das ganze Gemeindegebiet ohne SiedlungsgebietBLN Gebiet Nr. 1017
Aargauer und östlicher Solothurner Faltenjura