

BAULANDUMLEGUNG

Hohlengraben - Haumesser

SITUATIONSPLAN

Eigentümer- und Flächenverzeichnis
Alter Bestand / Neuer Bestand

Planaufgabe vom 11. Dez. 1978 bis 10. Jan. 1979

Genehmigung durch den Gemeinderat am 5. Feb. 1979


DER AMMANN
[Signature]
DER GEMEINDESCHEIBER
[Signature]

Grundsätzliche Genehmigung durch den
Regierungsrat, RRB Nr. 3694 vom 29. Juni 1979

Verm.- u. Ing.-Büro **BUXTORF + LERCH** 4600 OLTEN
TANNWALDSTRASSE 62 TEL. 10621 22 34 54

Format 1:1000
H. Tanner Ge 22.8.79
Nr.


Vermerke

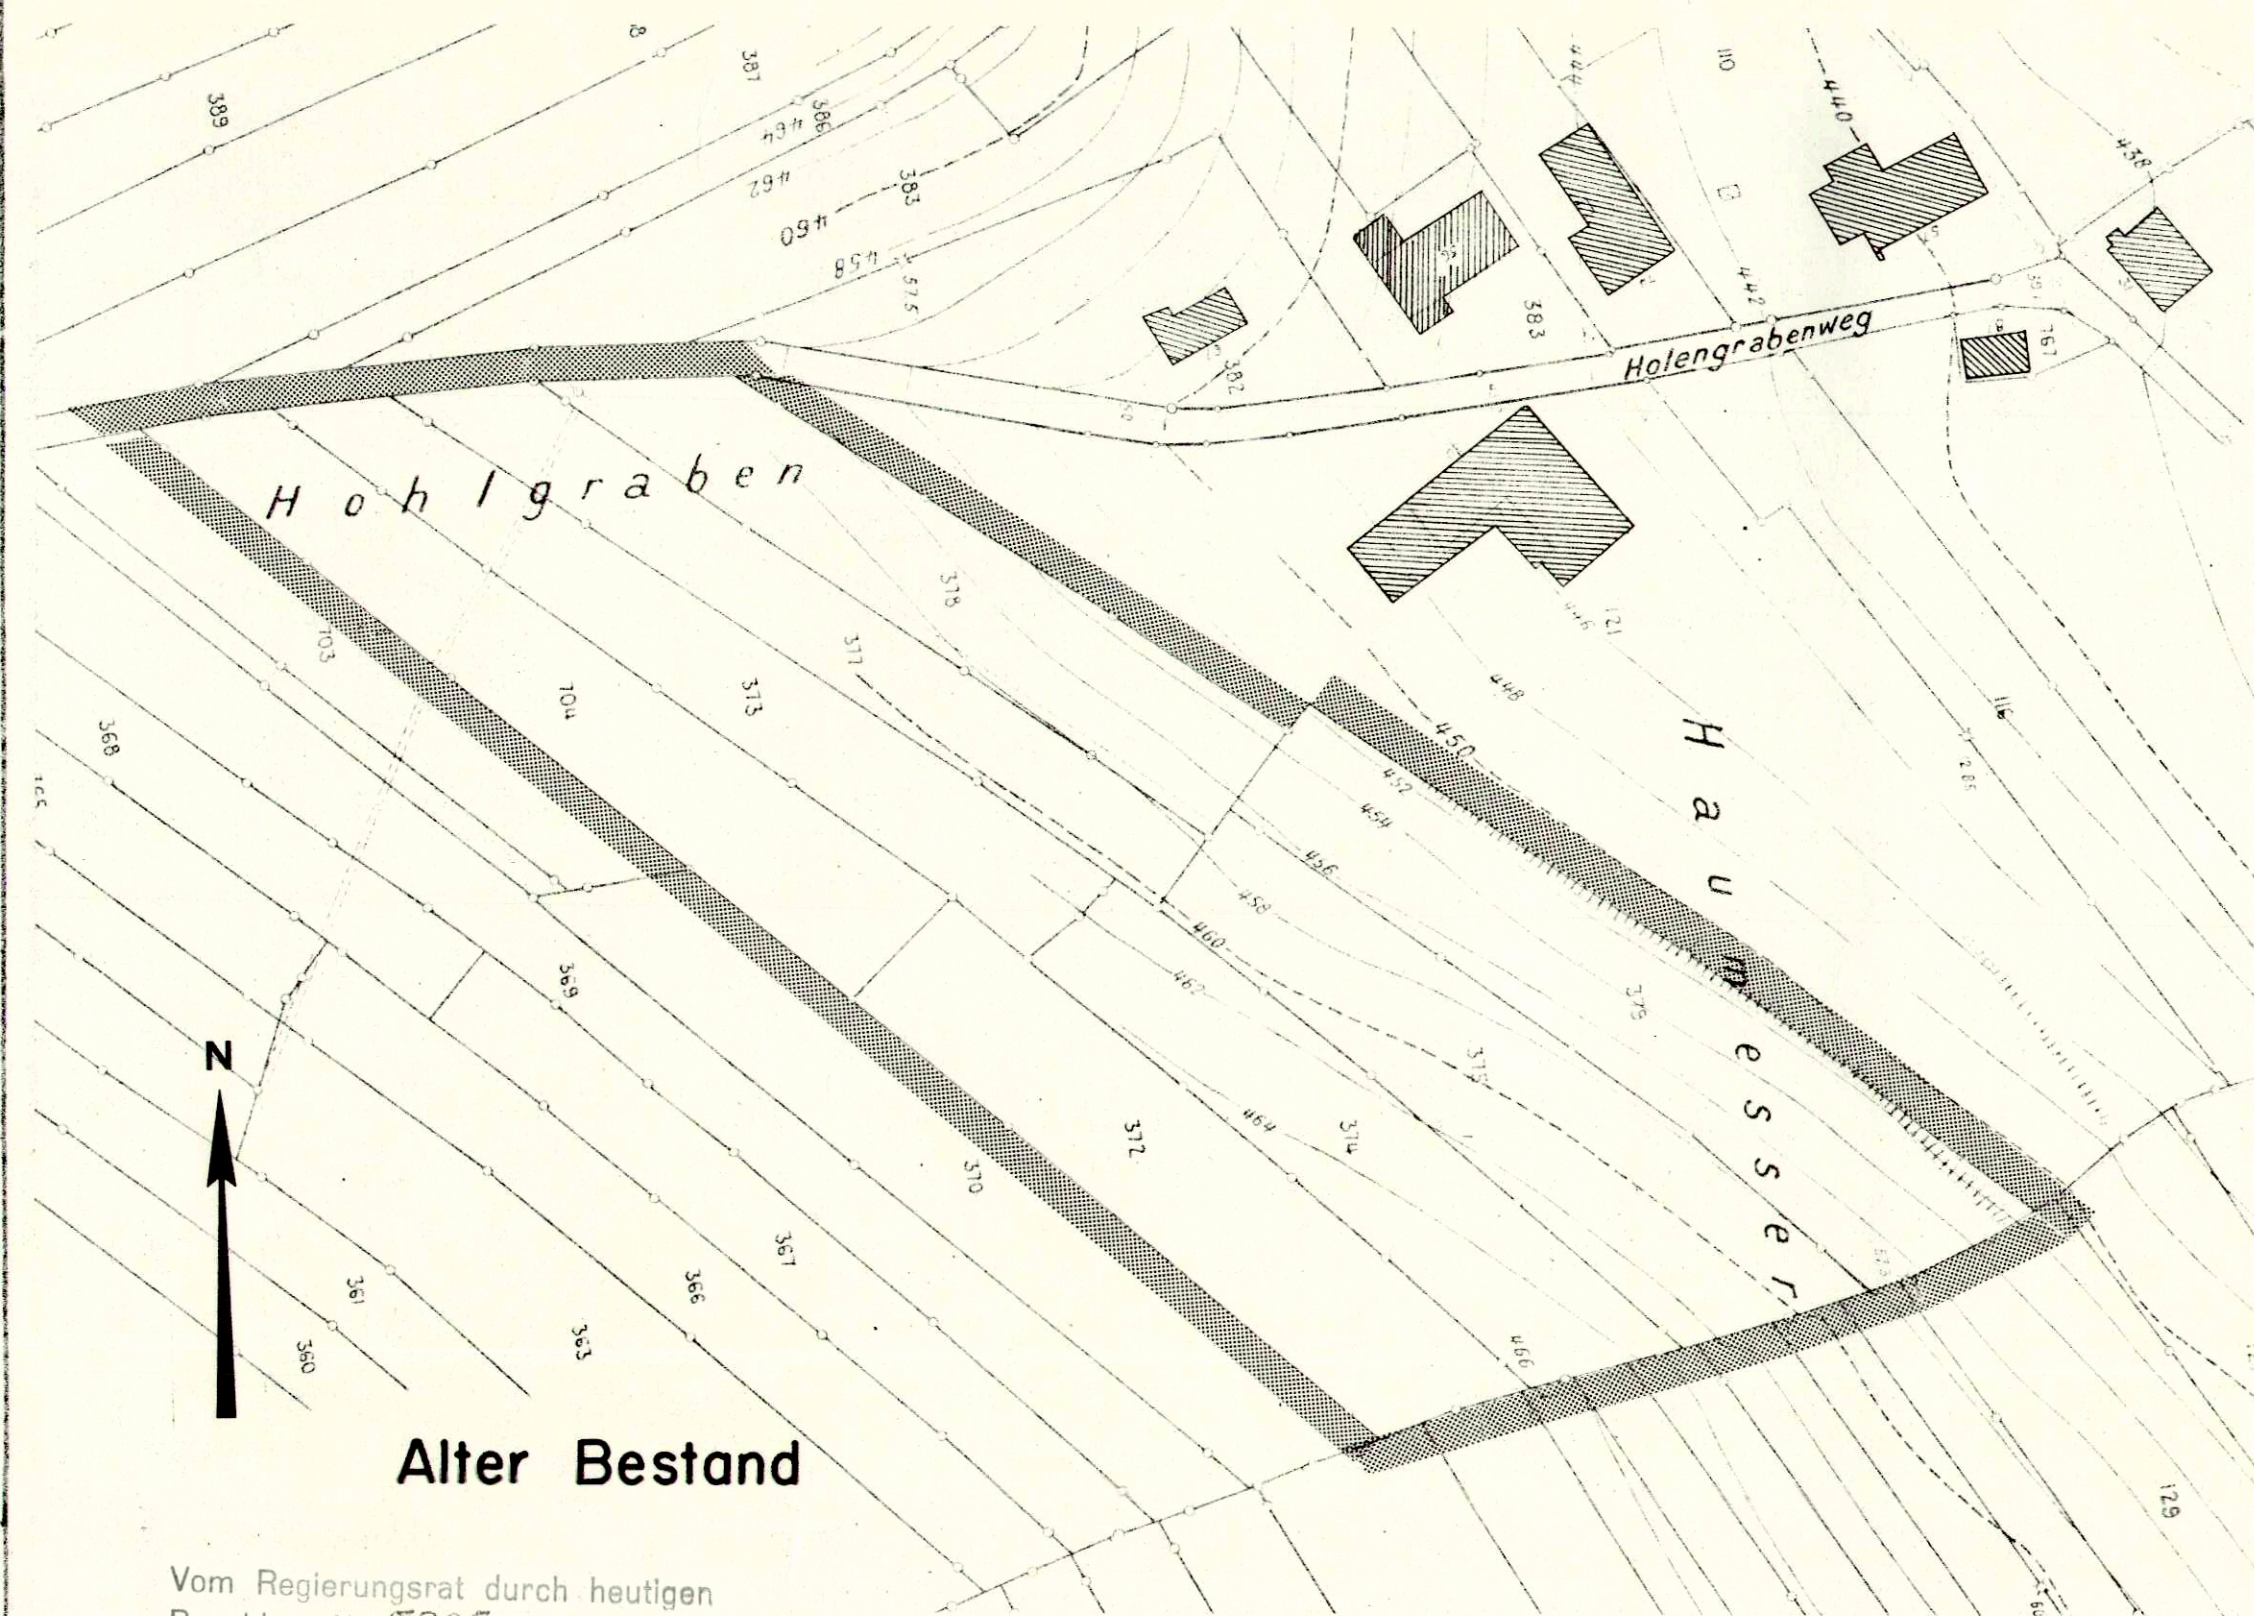

Alter Bestand

Vom Regierungsrat durch heutigen
Beschluss Nr. 5305 genehmigt.
Solothurn, den 28. Sept. 1979
Der Staatsschreiber:

Dr. Max Gygis

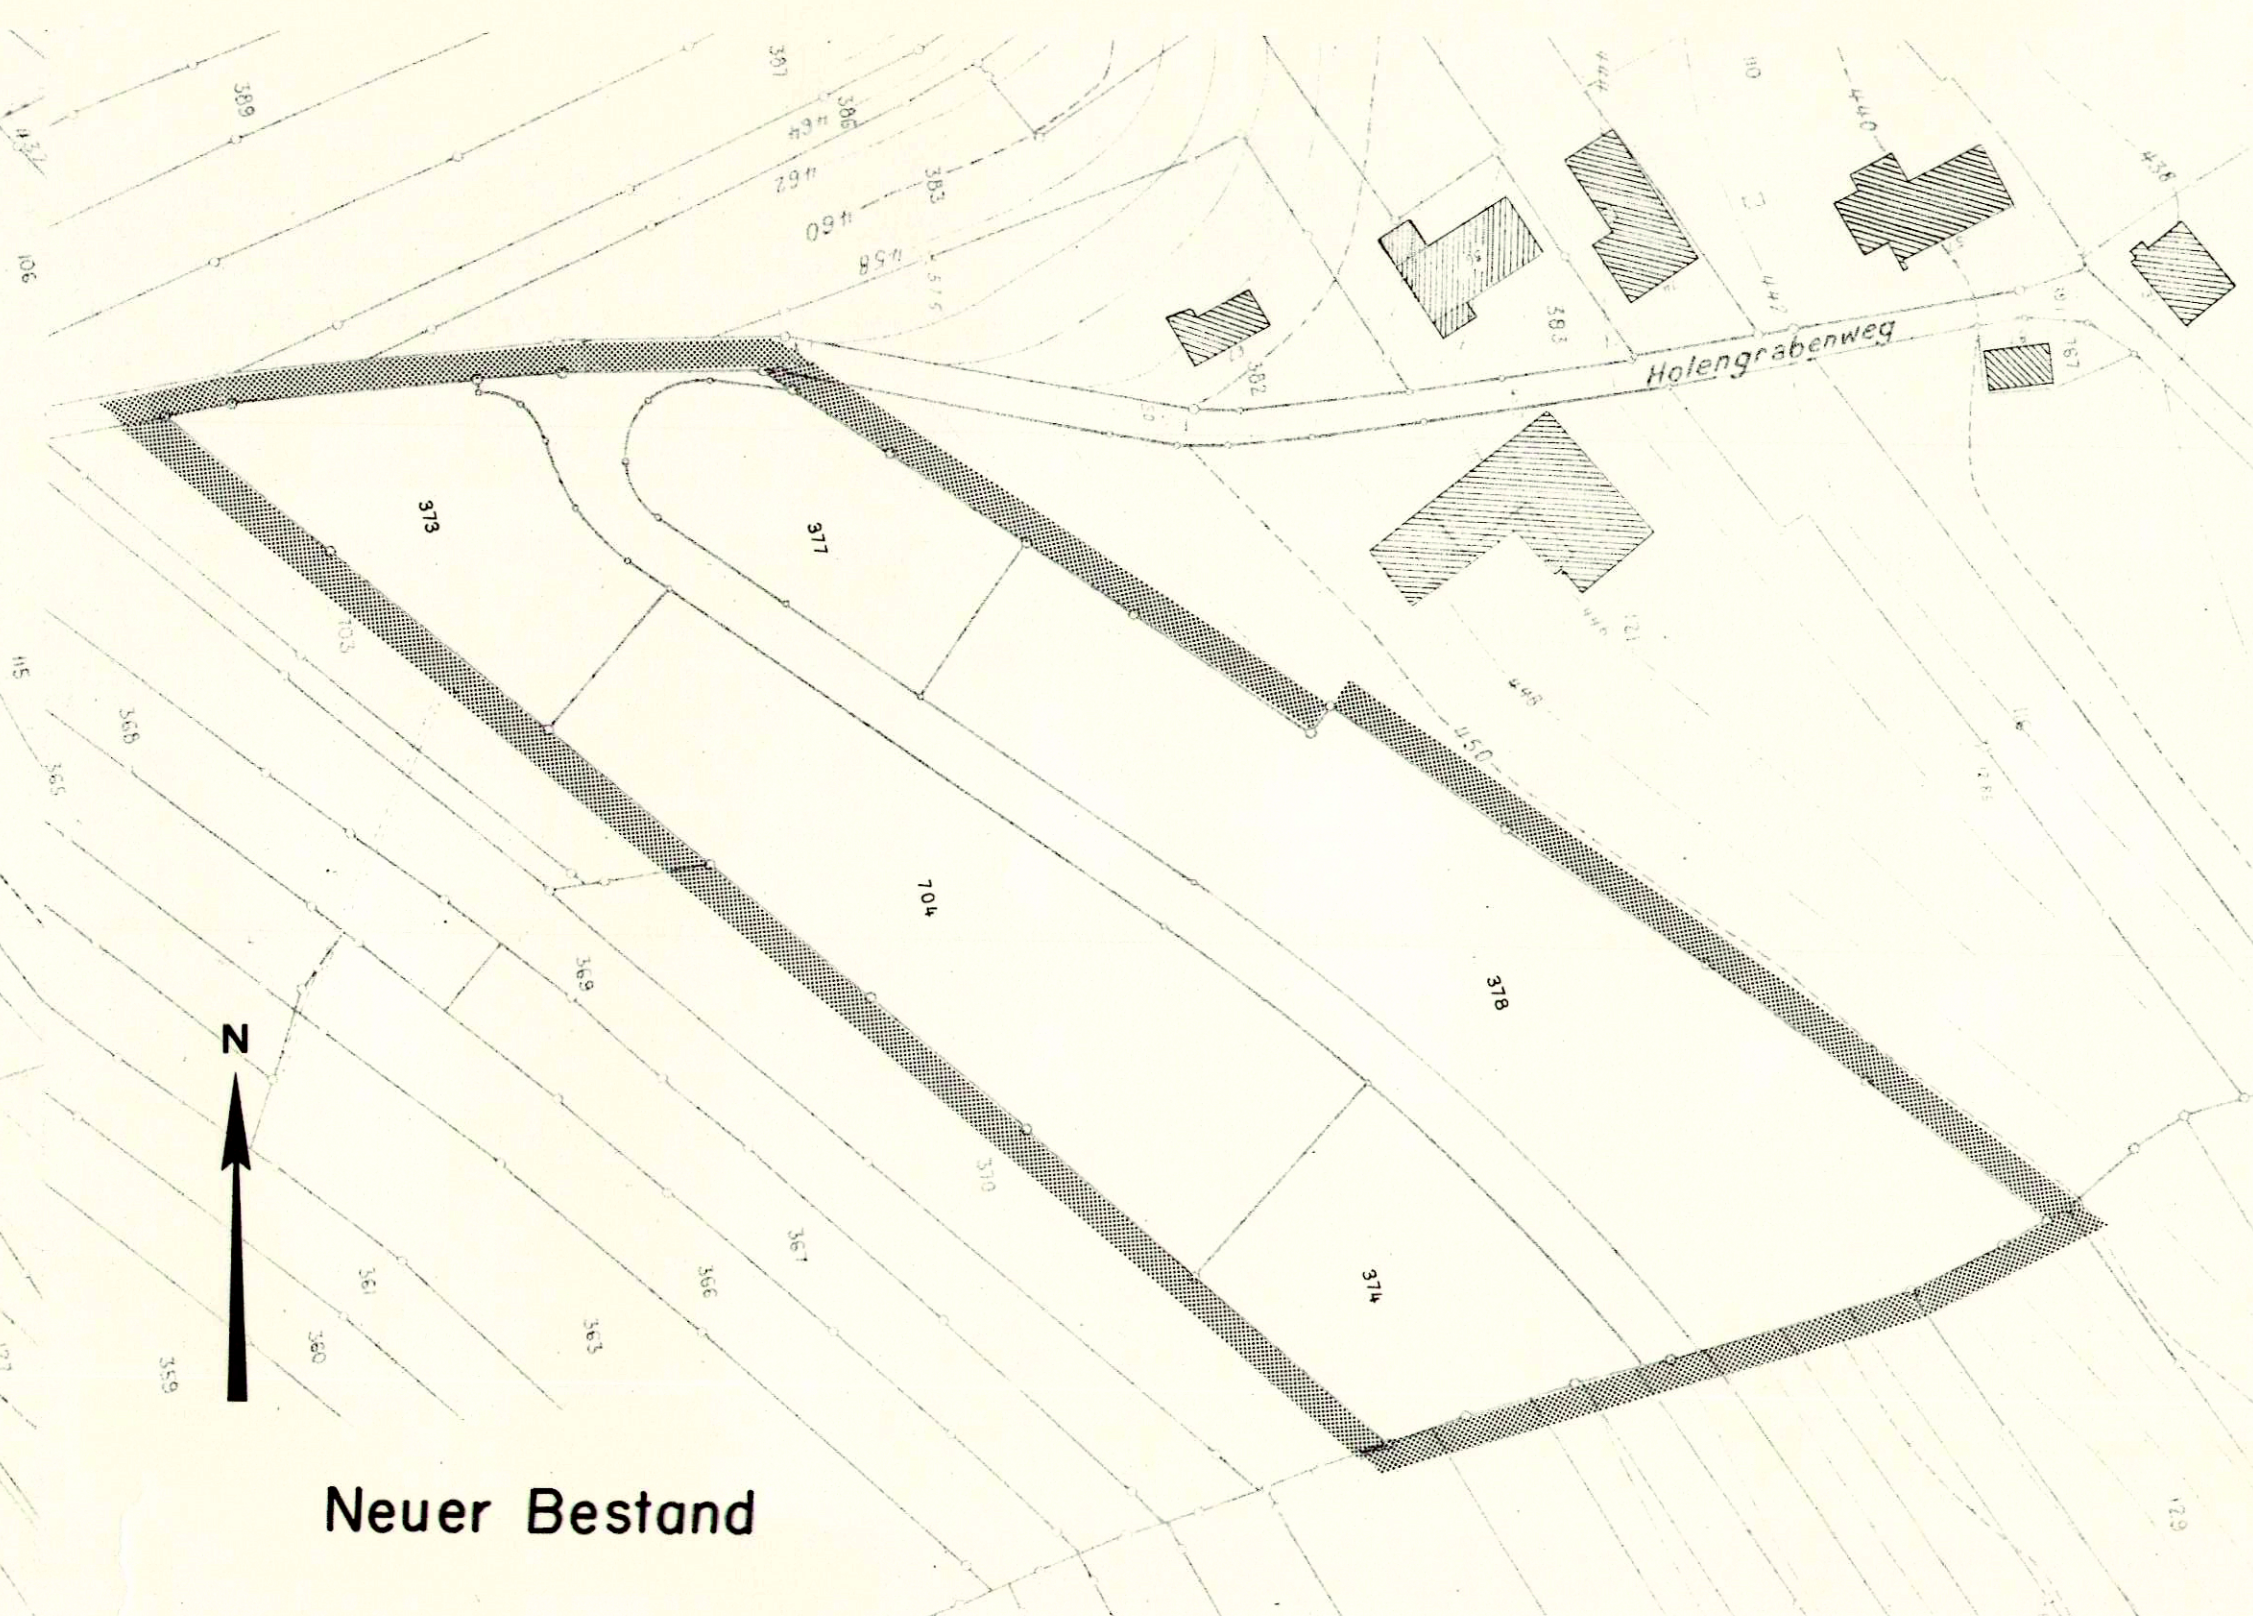

Neuer Bestand

Eigentümer- und Flächenverzeichnis

Nr.	Eigentümer	GB. Nr.	Alter Bestand				Neuer Bestand			
			GB-Inhalt m ²	abzugspfl. Fläche m ²	Abzug m ²	Anspruch m ²	Zuteilungs- Nr.	Zuteilung m ²	Mehr- u. Minder- Zuteilung m ²	neue GB. Nr.
1	Krüttli Walter	372 704	1797 1813 3610	3610	389	3221	1	3355	+134	704
2	Erben Hulliger-von Arx Rosa	373	1535	1535	166	1369	2	1426	+ 57	373
3	Käser Fridolin	374	1571	1571	169	1402	3	1461	+ 59	374
4	Pfister Anton	375 378 379	1931 1606 2144	5681	613	5068	4	4818	-250	378
5	von Däniken René	377	1307	1307	141	1166	5	1166	0	377
Planunstimmigkeit						+54				
öffentl. Strassengebiet						1478		1532		
PERIMETER				(13704)		13758		13758		
Abzugspflichtige Fläche						13704 m				
Abzug für Strassengebiet = 10.785% von 13704m =						1478 m				

Vermarkt und aufgenommen:
10. Sep. 1979

BUXTORF + LERCH 4600 OLTEN
Verm.- und Ing.-Büro
Tannwaldstr. 62 TEL. 22 34 54
[Signature]