



Gemeinde Obererlinsbach

Zonenplan

1:2000

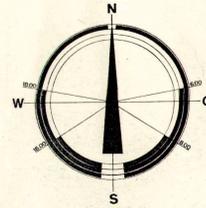

- W1** Wohnzone, 1 Geschoss
- W2A** Wohnzone, 2 Geschosse Hanglage
- W2B** Wohnzone, 2 Geschosse
- W3** Wohnzone, 3 Geschosse
- K** Kernzone
- OeBA** Zone für öffentliche Bauten und Anlagen
- G** Gewerbezone
- Zonen 2. Etappe
- Zonengebiete mit besonderen Vorschriften
- Fusswege, Strasse mit Baulinien

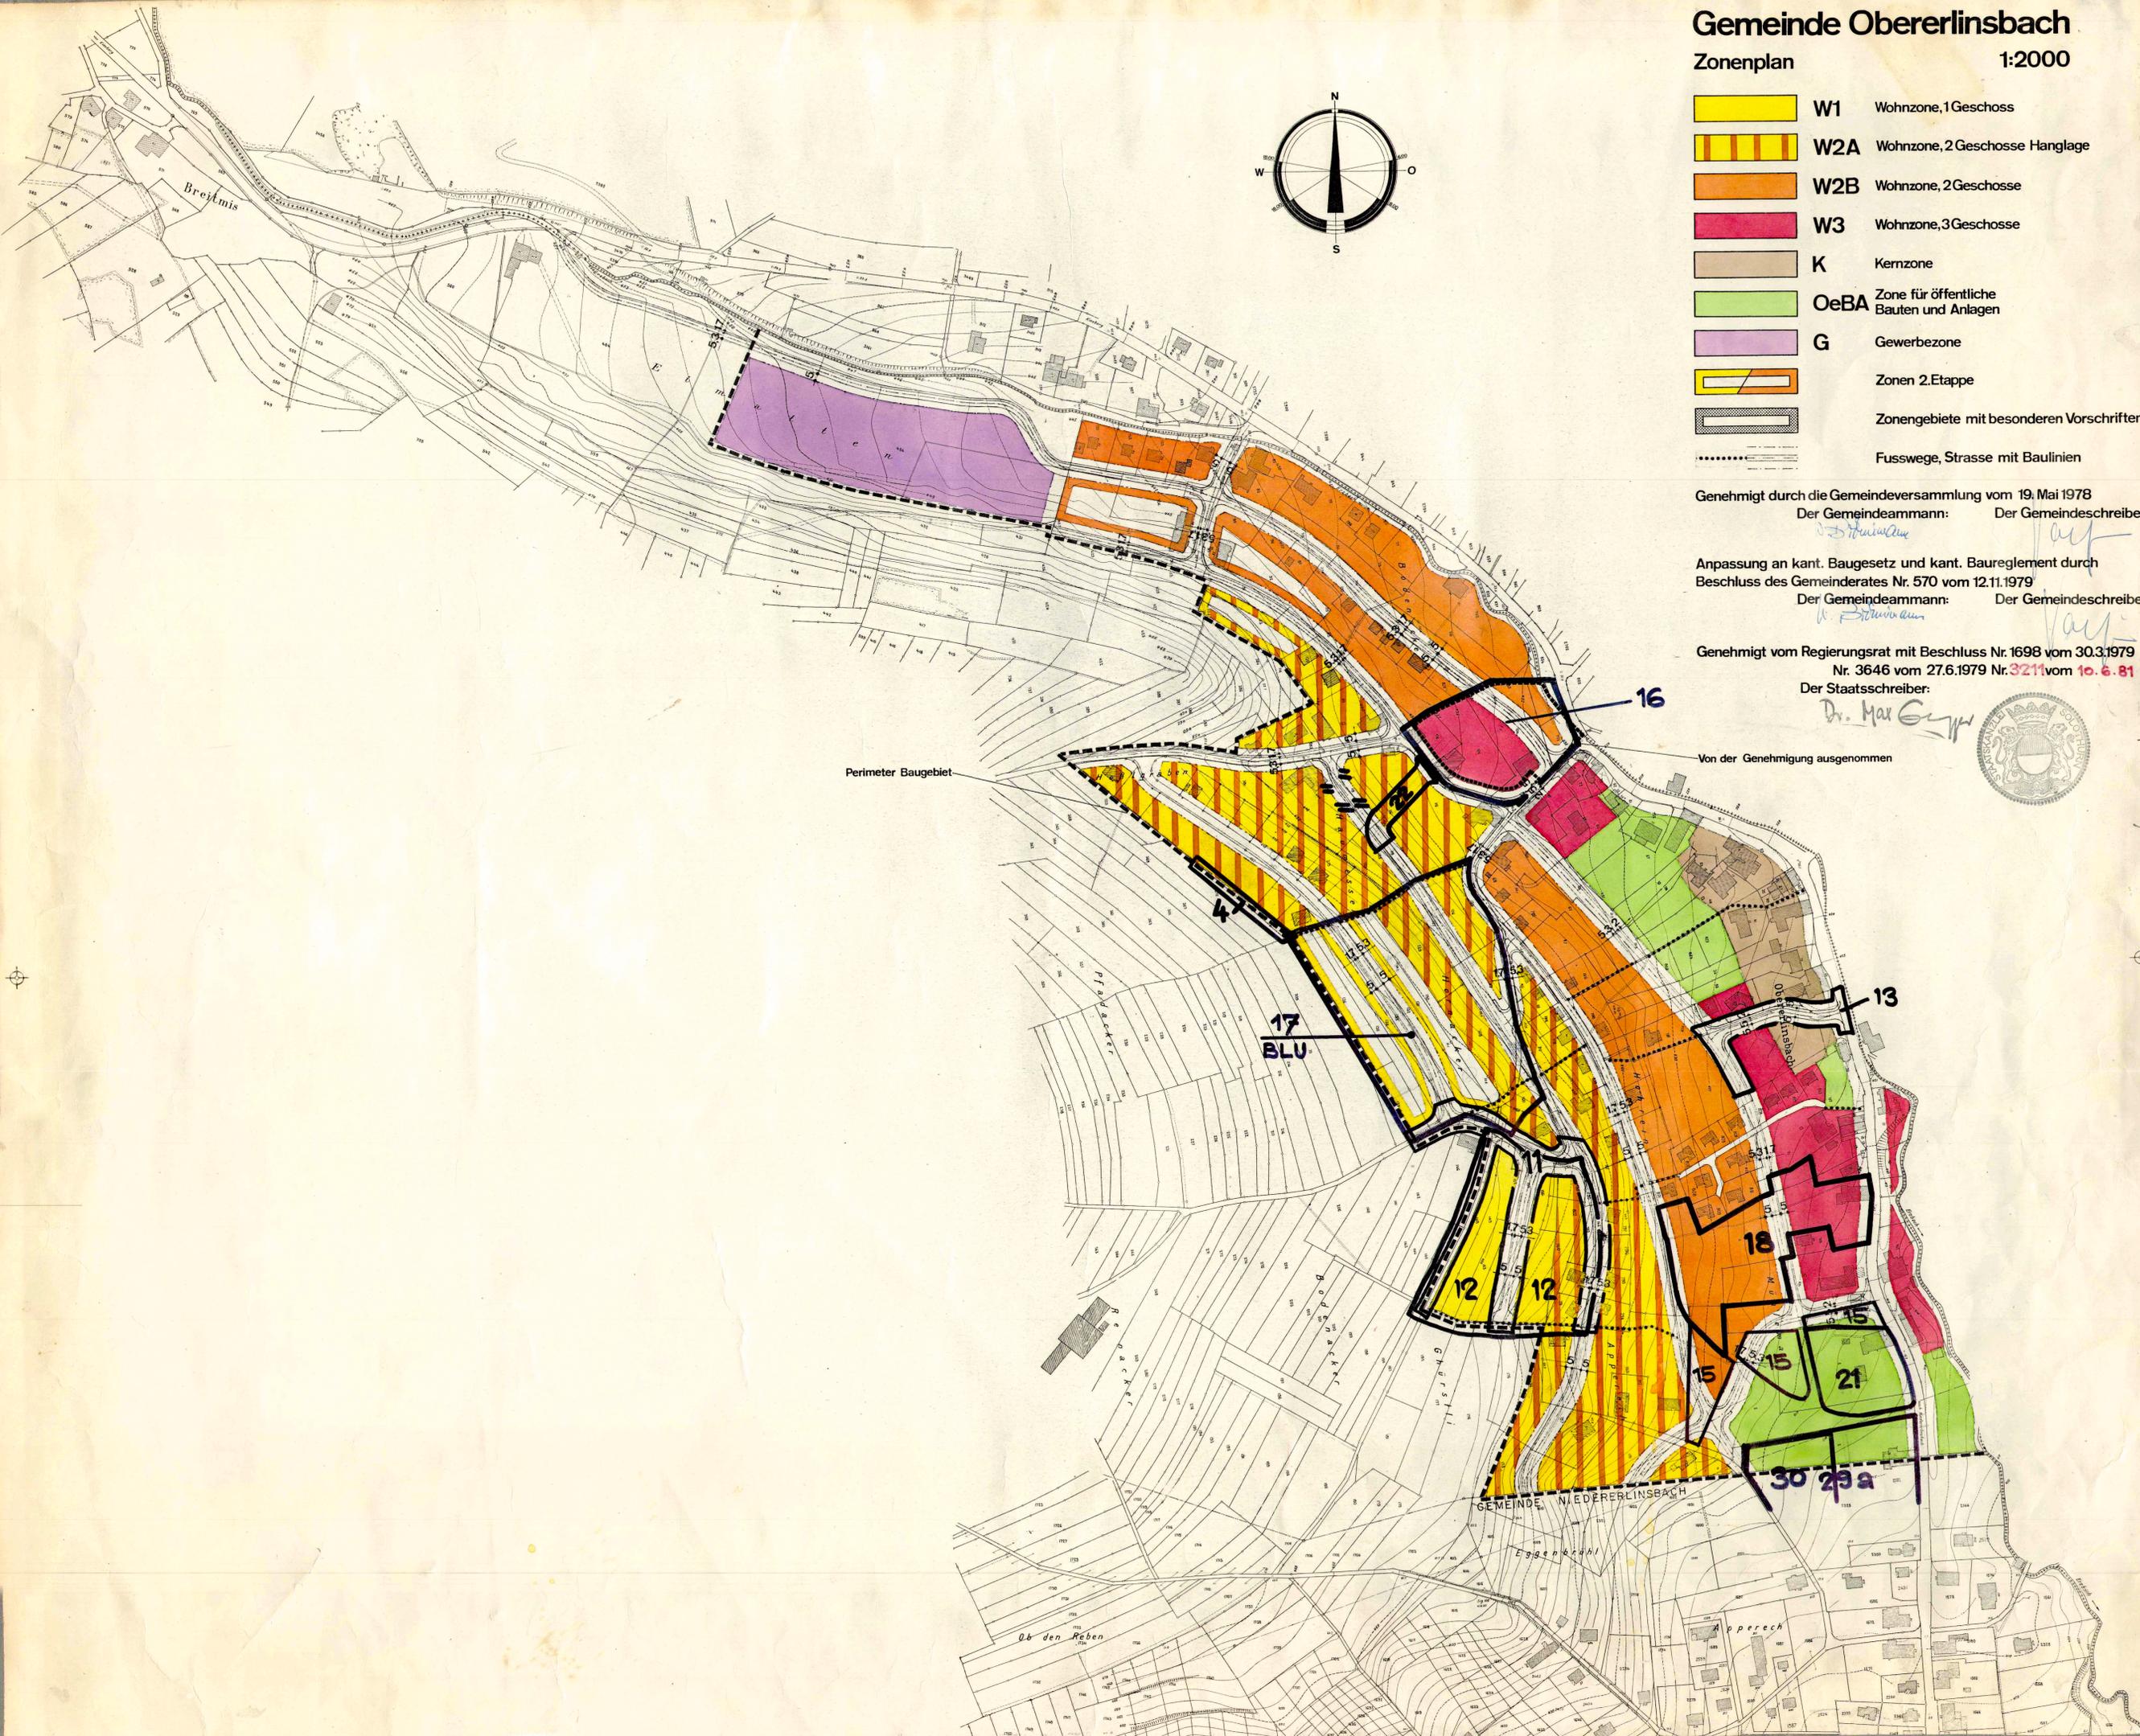

Genehmigt durch die Gemeindeversammlung vom 19. Mai 1978
Der Gemeindeammann: *[Signature]* Der Gemeindegeschreiber: *[Signature]*

Anpassung an kant. Baugesetz und kant. Baureglement durch
Beschluss des Gemeinderates Nr. 570 vom 12.11.1979
Der Gemeindeammann: *[Signature]* Der Gemeindegeschreiber: *[Signature]*

Genehmigt vom Regierungsrat mit Beschluss Nr. 1698 vom 30.3.1979
Nr. 3646 vom 27.6.1979 Nr. 3211 vom 10.6.81
Der Staatsschreiber: *[Signature]*



Perimeter Baugebiet

Von der Genehmigung ausgenommen

17
BLU

16

13

18

12

12

15

15

21

30

31a

GEMEINDE NIEDERERLINSBACH

Eggenschwil

Ob den Reben

Apperech