

101/16

Ämt für Raumplanung

Niedererlinsbach


Situationsplan

Meiermatt

Von Stüsslingen

ZONENPLAN - ÄNDERUNG

von W 2½ in W 3 für Parzelle 1365 (rot)

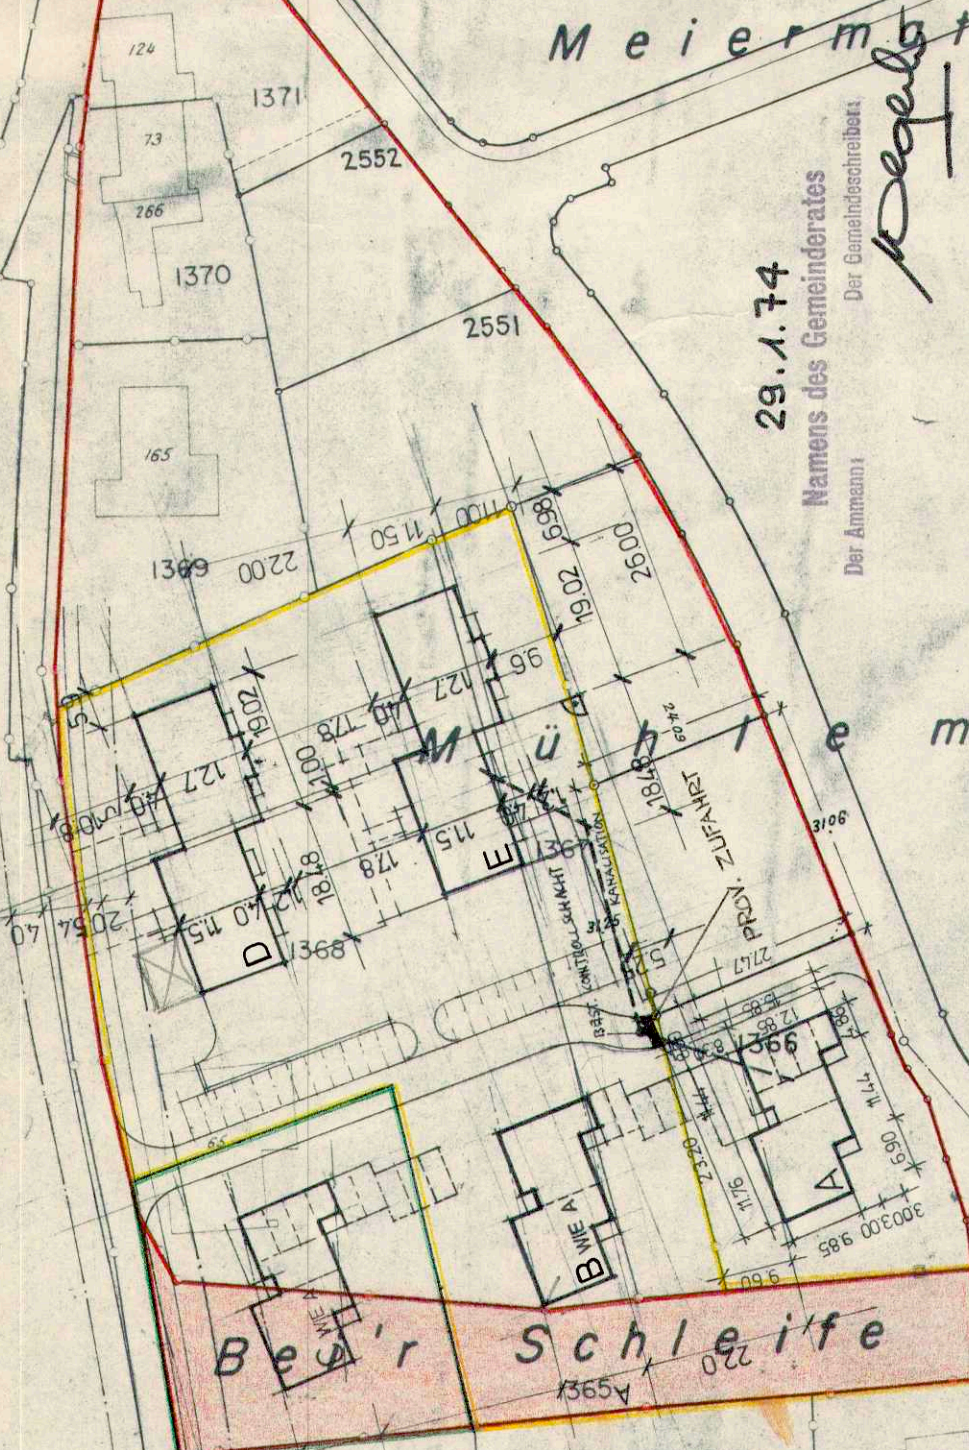

29.1.74

Namens des Gemeinderates

Der Ammann: Der Gemeindeschreiber:

Regel

Untenstehende, an Parzelle 1365 angrenzende Grundeigentümer, sind mit der Zonenänderung einverstanden:

Parz. 1347 / 1348 *H. Herzog*

Parz. 1352 *H. Herzog*

Parz. 1366 *W. Herzog*


Herzog

Herzog

Herzog

Herzog

Beschr Schleife

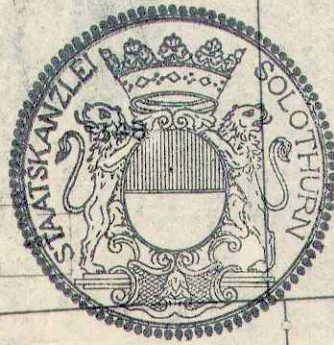

Vom Regierungsrat durch heutig
Beschluss Nr. *2534* genehmigt.
Solothurn, den *9. Mai* 19*75*
Der Staatsschreiber:

1:1000 *Dr. Max G...*

- 7. März 1972

R. RAHM, OLTEN
Ingenieur-Geometer
1356