

GESTALTUNGSPLAN  
KRÜMBISTRASSE

1:200

MIT SONDERBAUVORSCHRIFTEN ALS SEPERATE BEILAGE


BEMERKUNG ZUR FASSADENGESTALTUNG

DER PROJEKTIERUNGS-STAND IM GESTALTUNGSPLAN  
IST EIN UNVERBINDLICHER VORSCHLAG.  
DIE DEFINITIVE AUSARBEITUNG DER FASSADEN ER-  
FOLGT ERST MIT DER BAUEINGABE.  
  
(MIT EINVERSTÄNDNIS DES GEMEINDERATES,  
BESCHLUSS VOM 23. JAN. 90)



BAUBEREICH C

BAUBEREICH A

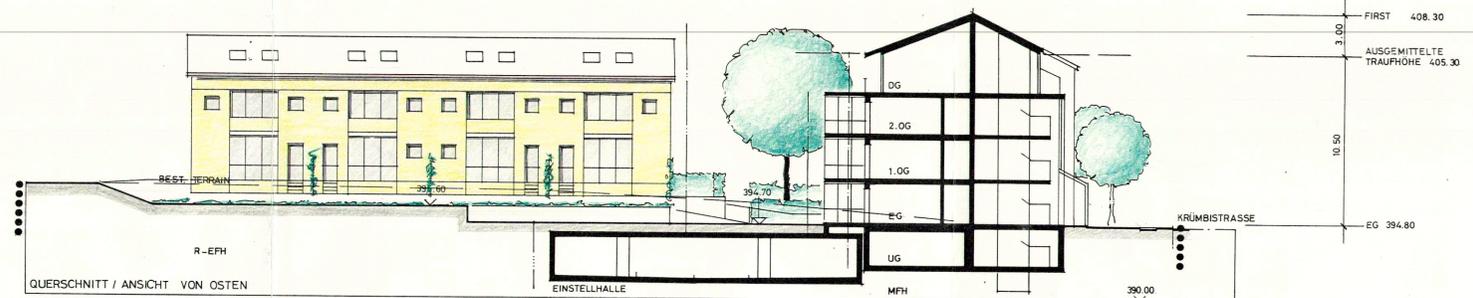


BAUBEREICH B

BAUBEREICH A




BAUBEREICH A

BAUBEREICH B

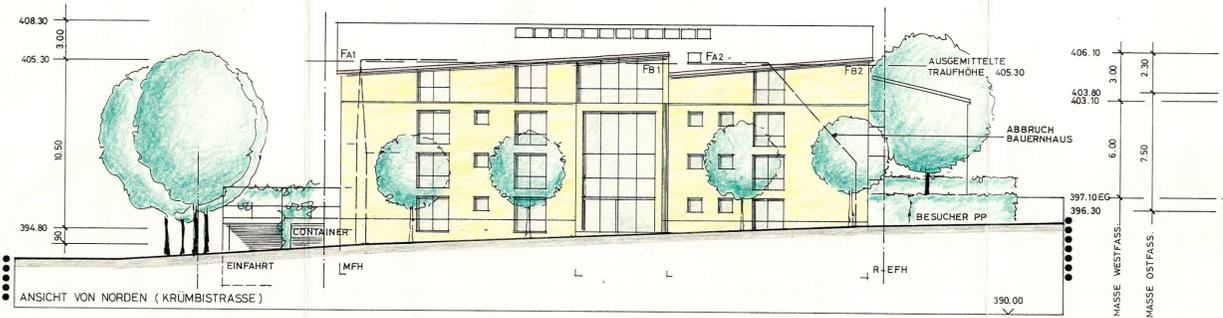

BAUBEREICH A

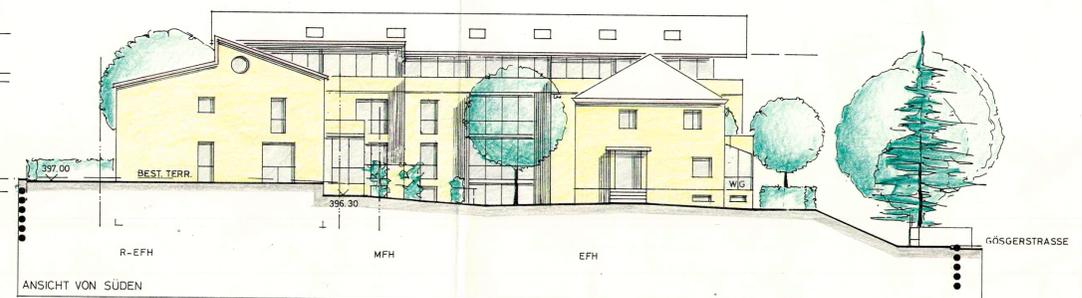

BAUBEREICH B

BAUBEREICH C

LEGENDE

- Geltungsbereich
- Unterirdische Gebäude Autoeinstellhalle
- Baubereich A MFH
- Baubereich B R-EFH
- Baubereich für Wintergarten
- Baubereich für untermird. Gebäude
- Best. hochstämmige Bäume
- Hochstämmige Bäume Neuanpflanzung

ÖFFENTLICHE AURLAGE VOM 27. Juli 1990 BIS 27. Aug. 1990

GENEHMIGT VOM GEMEINDERAT AM 17. Juli 1990


DER AMMANN: *Stammann* DER GEMEINDESCHREIBER: *Kapeli*

GENEHMIGT VOM REGIERUNGSRAT MIT RRB NR. 3702 VOM 12. Nov. 1990

DER STAATSSCHREIBER: *Dr. K. Fuchs*

BAUHERRSCHAFT HEINZ J. SINNIGER  
GÖSGERSTRASSE 290  
5015 NIEDERERLINSBACH

ANSICHTEN

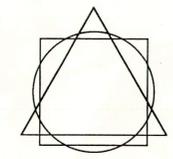

SWAM ARCHITECTS  
ARCHITECTENWINNEN ARCHITECTEN VSI  
CH-8001 ZÜRICH, BAHNHOFQUAI 11  
TELEFON 01-221 22 10, FAX 01-221 16 19

HANSPETER DE SEPIBUS  
MILAN KRAJCIĆ  
ROLF KAISER

PROJEKT-NR.	PLAN-NR.	MASSTAB	GEZEICHNET	DATUM	GEÄNDERT
8940	P - 21 A	1:200	E.B.	1.2.1990	26.6.1990