

Kanton Solothurn

Gemeinde Niedererlinsbach

Erschliessungsplan Langmatt (Strassen- und Baulinienplan)

Öffentliche Planaufgabe vom 15. April 1994 - 16. Mai 1994

Genehmigt vom Gemeinderat am 5.4.94/23.8.94

der Gemeindepräsident : *S. A. ...*
der Gemeindegemeinschaft : *K. ...*

S. A. ...
K. ...

Genehmigt vom Regierungsrat am 8. Nov. 1994 laut RRB Nr. 3064

der Staatsschreiber : *Dr. K. ...*

Situation



INGENIEURBÜRO FÜR HOCHBAU, TIEFBAU UND PLANUNGEN
J.W. KYBURZ ING. ETH

DORNACHERSTRASSE 8, 4600 OLTEN

Tel.: (062) 32 88 66/67

Fax: (062) 32 88 68

PLAN NR: 772-1

DATUM: 14. Sept. 93

ÄNDERUNG: März 94 C.O


MASSTAB: 1:500

GEZEICHNET: C.O

ÄNDERUNG: 29.8.94 C.O

FORMAT: 30/63

ÄNDERUNG:

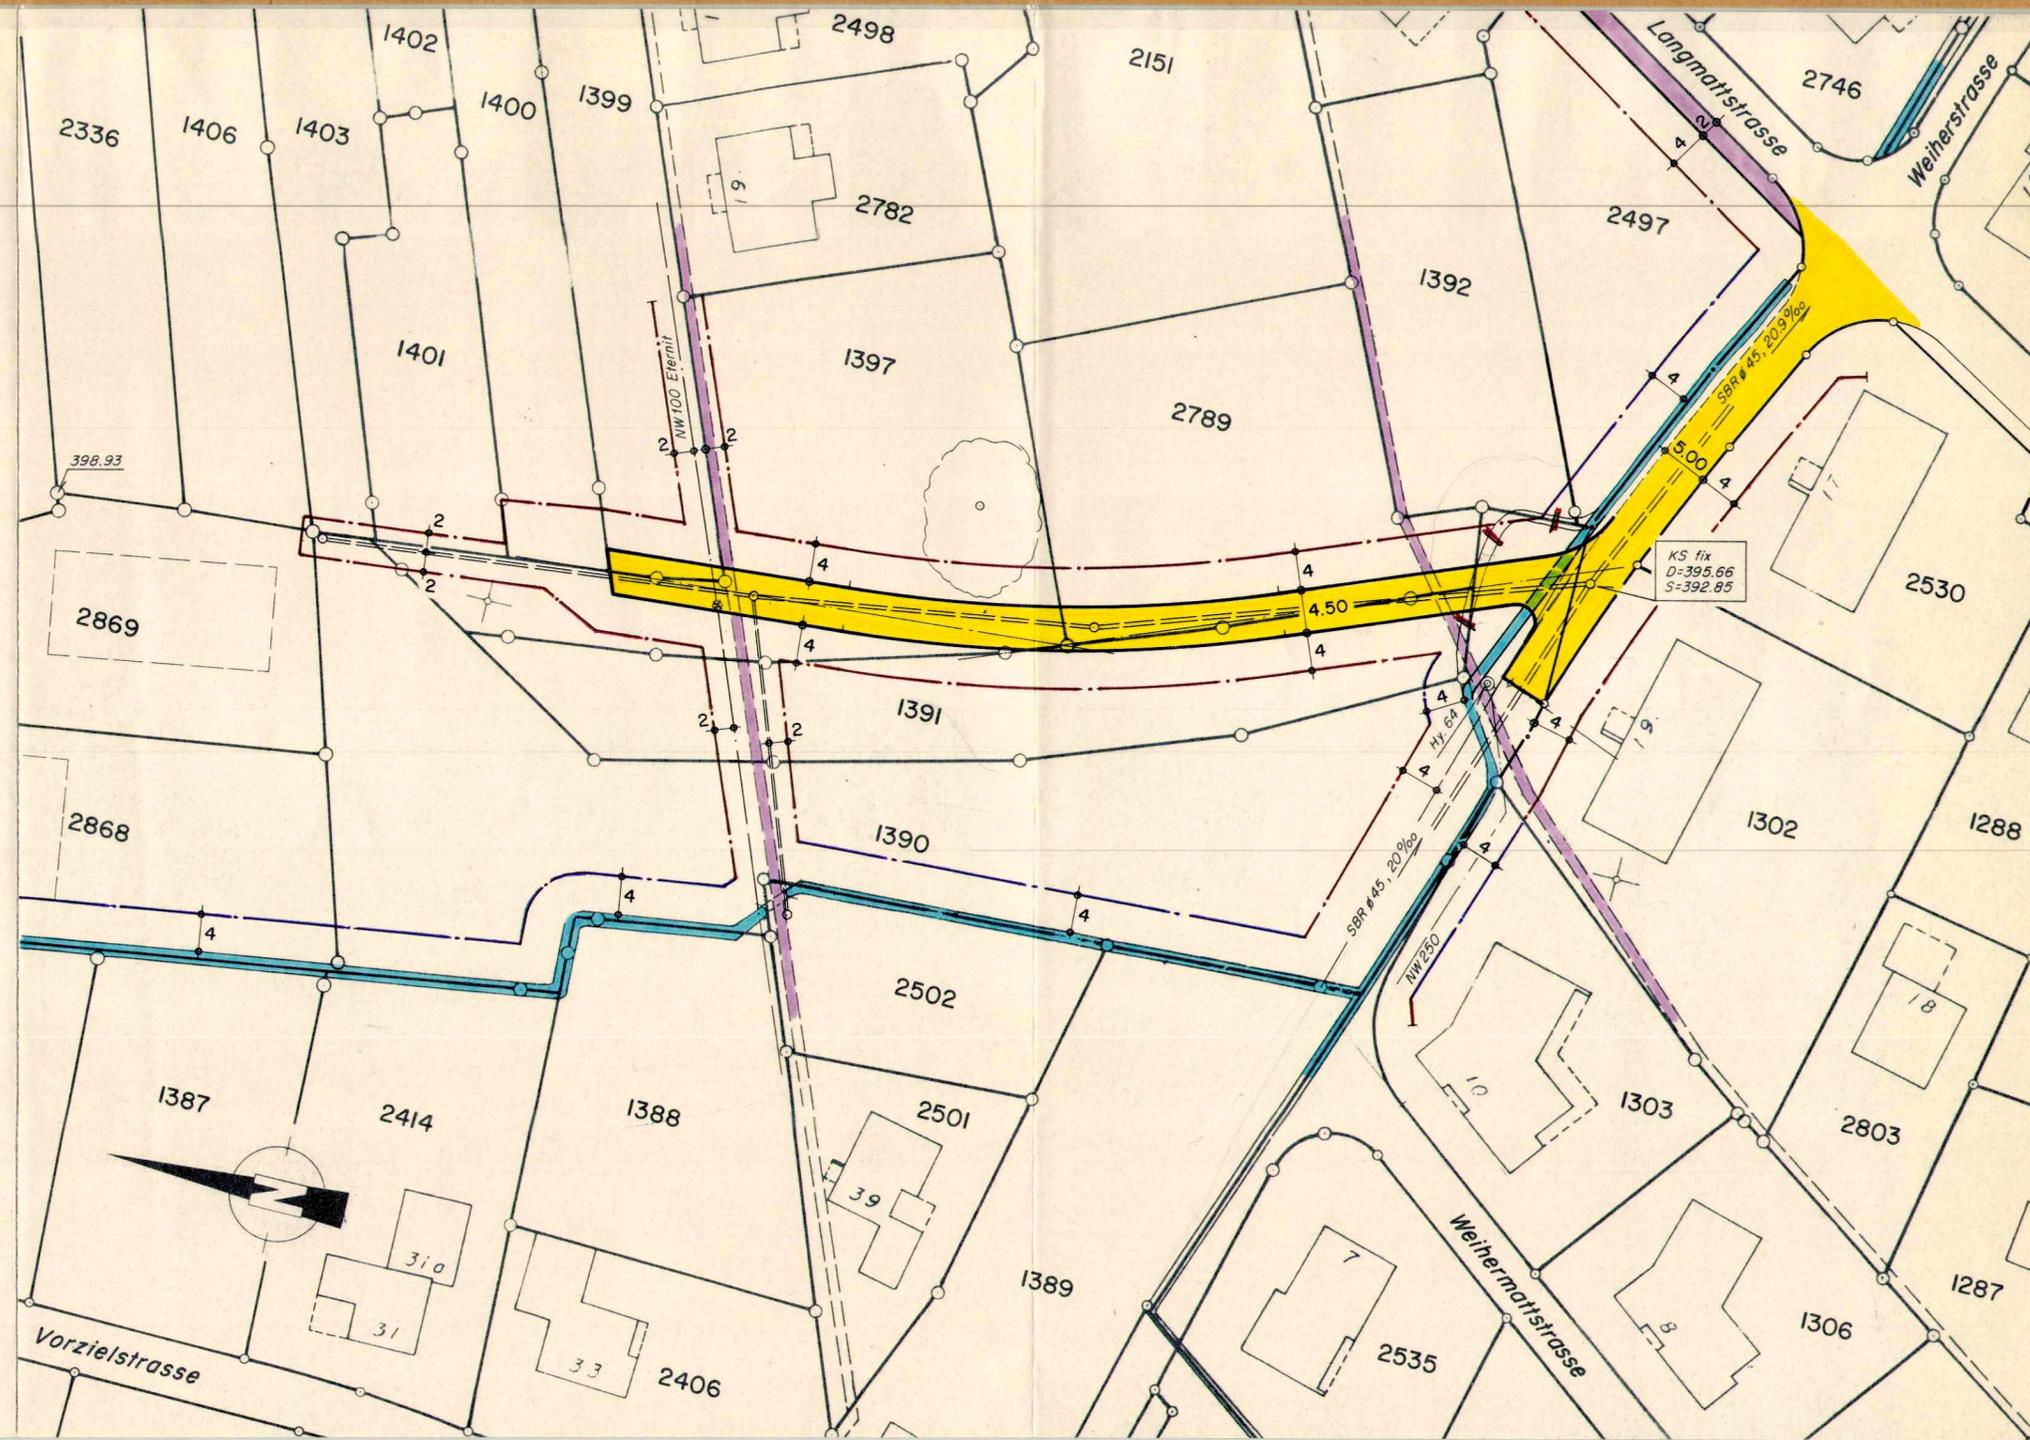

Legende

- Kantonsstrasse
- Gemeindestrasse
- Trottoir / Fussweg
- Bushaltestelle
- Baulinie
- Vorbaulinie
- Waldabstandslinie
- Gewässerabstandslinie
- Bauzonengrenze
- Abgrenzung zwischen Gemeinde- und Kantonsstrassen (nur für Planaufgabe)

- Wald
- Feldgehölz
- Hecke

Die Strassen- und Baulinien der Kantonsstrassen werden in separaten Plänen des kant. Bau-Departementes festgelegt und sind nicht Gegenstand der vorliegenden Planaufgabe.