


KANTON AARGAU
Gemeinde Erlinsbach

Gemeinde Niedererlinsbach
Kanton Solothurn

BEBAUUNGSPLAN

Situation

Obere u. Hintere Breite

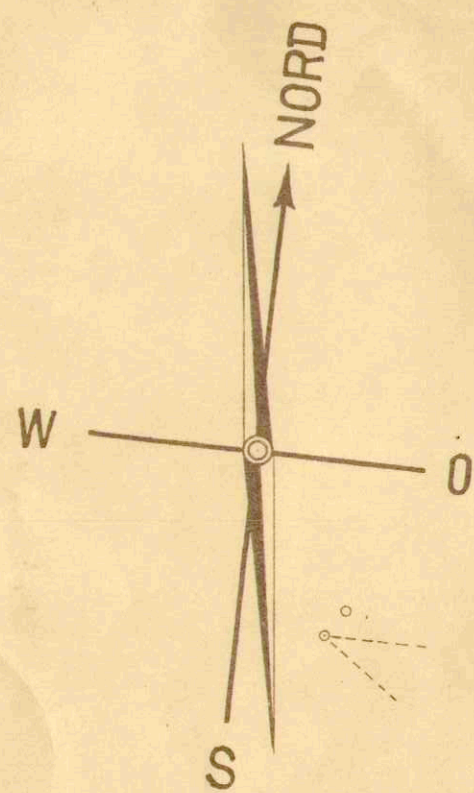

Kriimbi

Aumatt

Wegacker

Ogeracker

Vom Regierungsrat durch heutigen
Beschluss Nr. 3405 genehmigt.
Solothurn, den 24. August 1934.
Der Statsschreiber:


Der Statsschreiber
Heiser

Ingenieurbureau
J. Schaffner
Schönenwerd (Solothurn)
16. Mai 1934

Heiser Ing.
Von der Gemeindeversammlung
genehmigt
Mdt. Erlinsbach, den 25. Juli 1934.
Der Gemeindevorstand:
Heiser
Der Gemeindevorstand:
P. Wimmer

93.00 = projektierte Strassenhöhen
95.00 = Terrainhöhen

Massstab 1:1000

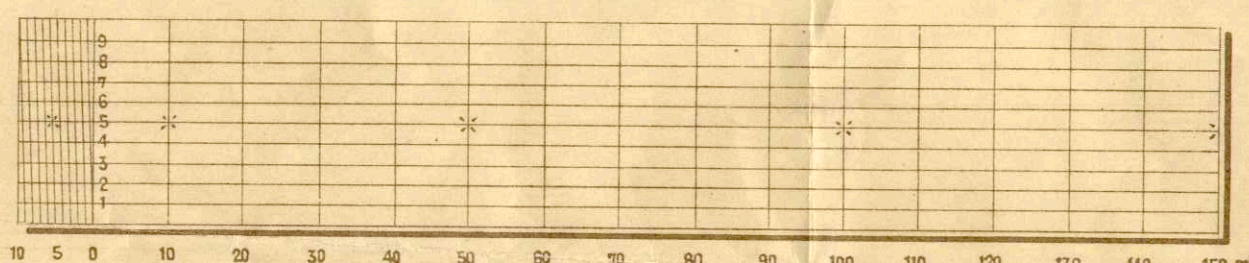

Aequidistanz der Höhenkurven = 1.0 m, Ausgangshöhe 395.77 Kriimbi

