

Gösgerstrasse

Kantonsstrasse
Stauwehrweg - Breitstrasse

Erschliessungsplan 1 : 500

Die öffentliche Planaufgabe erfolgte
vom 28. Mai bis 28. Juni 04



Vom Regierungsrat durch heutigen
Beschluss Nr. **443** genehmigt.
Solothurn, den **22. 2. 20 05**
Der Staatsschreiber:

Dr. K. Fühmann


Index	Datum	Änderungen	gez.	gepr.	gen.	Otten:	geprüft:	genehmigt:
A	08.12.2003	gemäss interner Vernehmlassung AVT	coe	diff	diff	28. August 2003	diff	diff
B	12.01.2004	gemäss 2. interner Vernehmlassung AVT	coe	diff	diff	gezeichnet: coe	Plan Nr.	
C	17.03.2004	gemäss Besprechung Gemeinde / AVT	coe	diff	diff	Ordnung: 30 / 168	22684 / 1	C
						Platt: 25-01-2005		

KFB AG
INGENIEURE UND PLANER
KYBURZ | FÄHNDRICH | BERGER

Jurastrasse 19
4600 Otten
Telefon 062 205 22 77
Telefax 062 205 22 70

Postfach 325
4622 Egerkingen
Telefon 062 398 21 31

e-mail: info@kfbag.ch

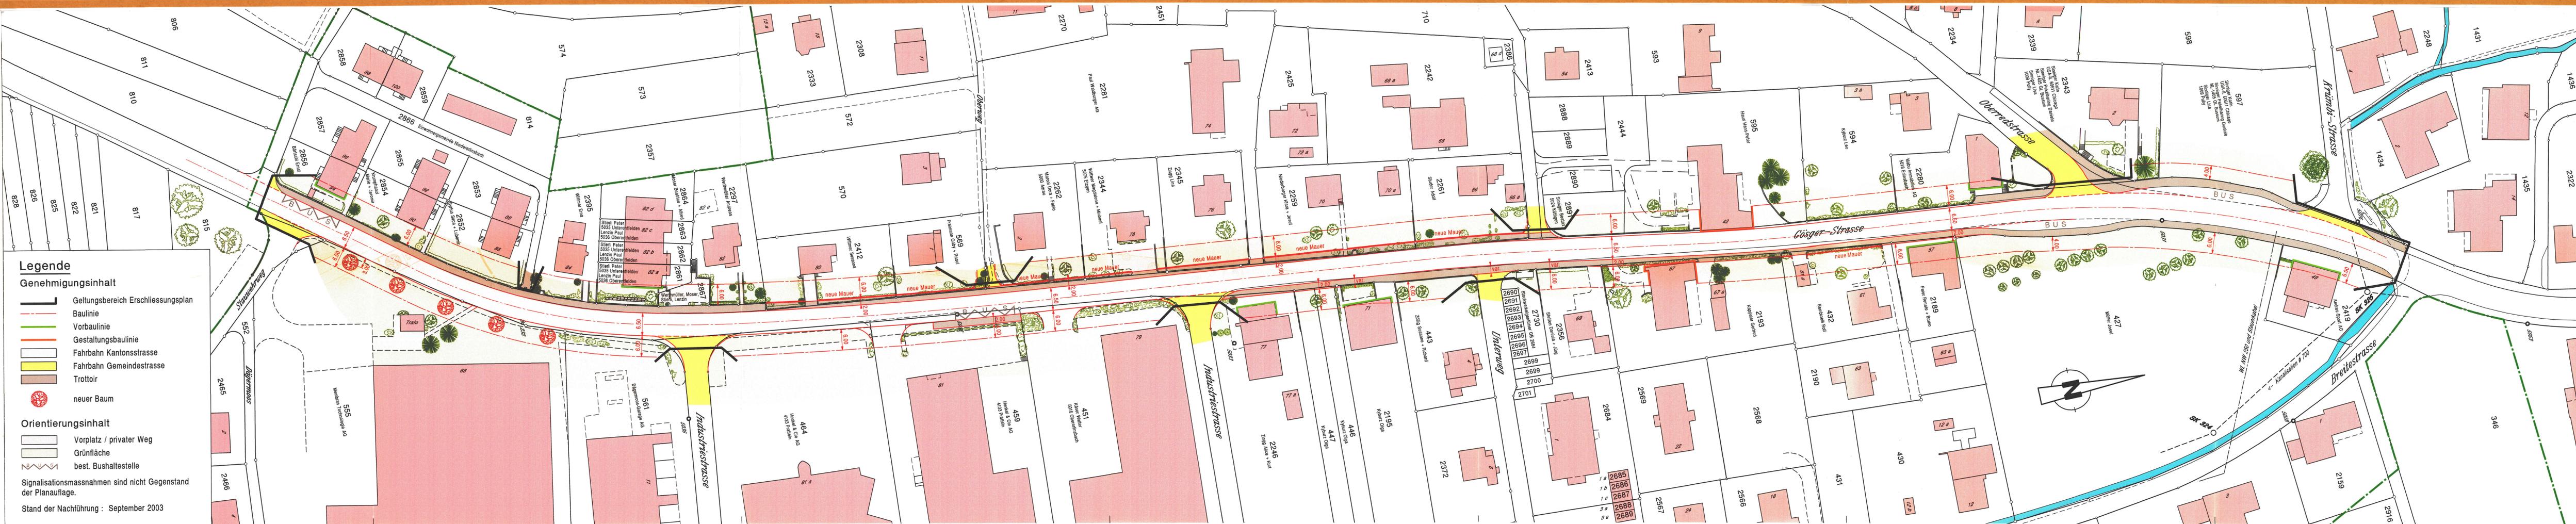

- ### Legende
- Genehmigungsinhalt**
- Geltungsbereich Erschliessungsplan
 - Baulinie
 - Vorbaulinie
 - Gestaltungsbaulinie
 - Fahrbahn Kantonsstrasse
 - Fahrbahn Gemeindestrasse
 - Trottoir
 - neuer Baum
- Orientierungsinhalt**
- Vorplatz / privater Weg
 - Grünfläche
 - best. Bushaltestelle

Signalisationsmassnahmen sind nicht Gegenstand der Planaufgabe.

Stand der Nachführung : September 2003