

Gemeinde Erschwil

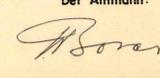
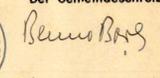
### Ortsplanung

### Strassenkategorienplan

Situation 1:2000

Oeffentliche Planaufgabe vom 26.9.80 bis 27.10.80  
Ausgeschrieben im Anzeiger vom 25.9.80

Genehmigungen:  
Gemeinderat Erschwil Beschluss vom 12.11.80  
Gemeindeversammlung Beschluss vom

Der Ammann:  Der Gemeindegemeinderat:   

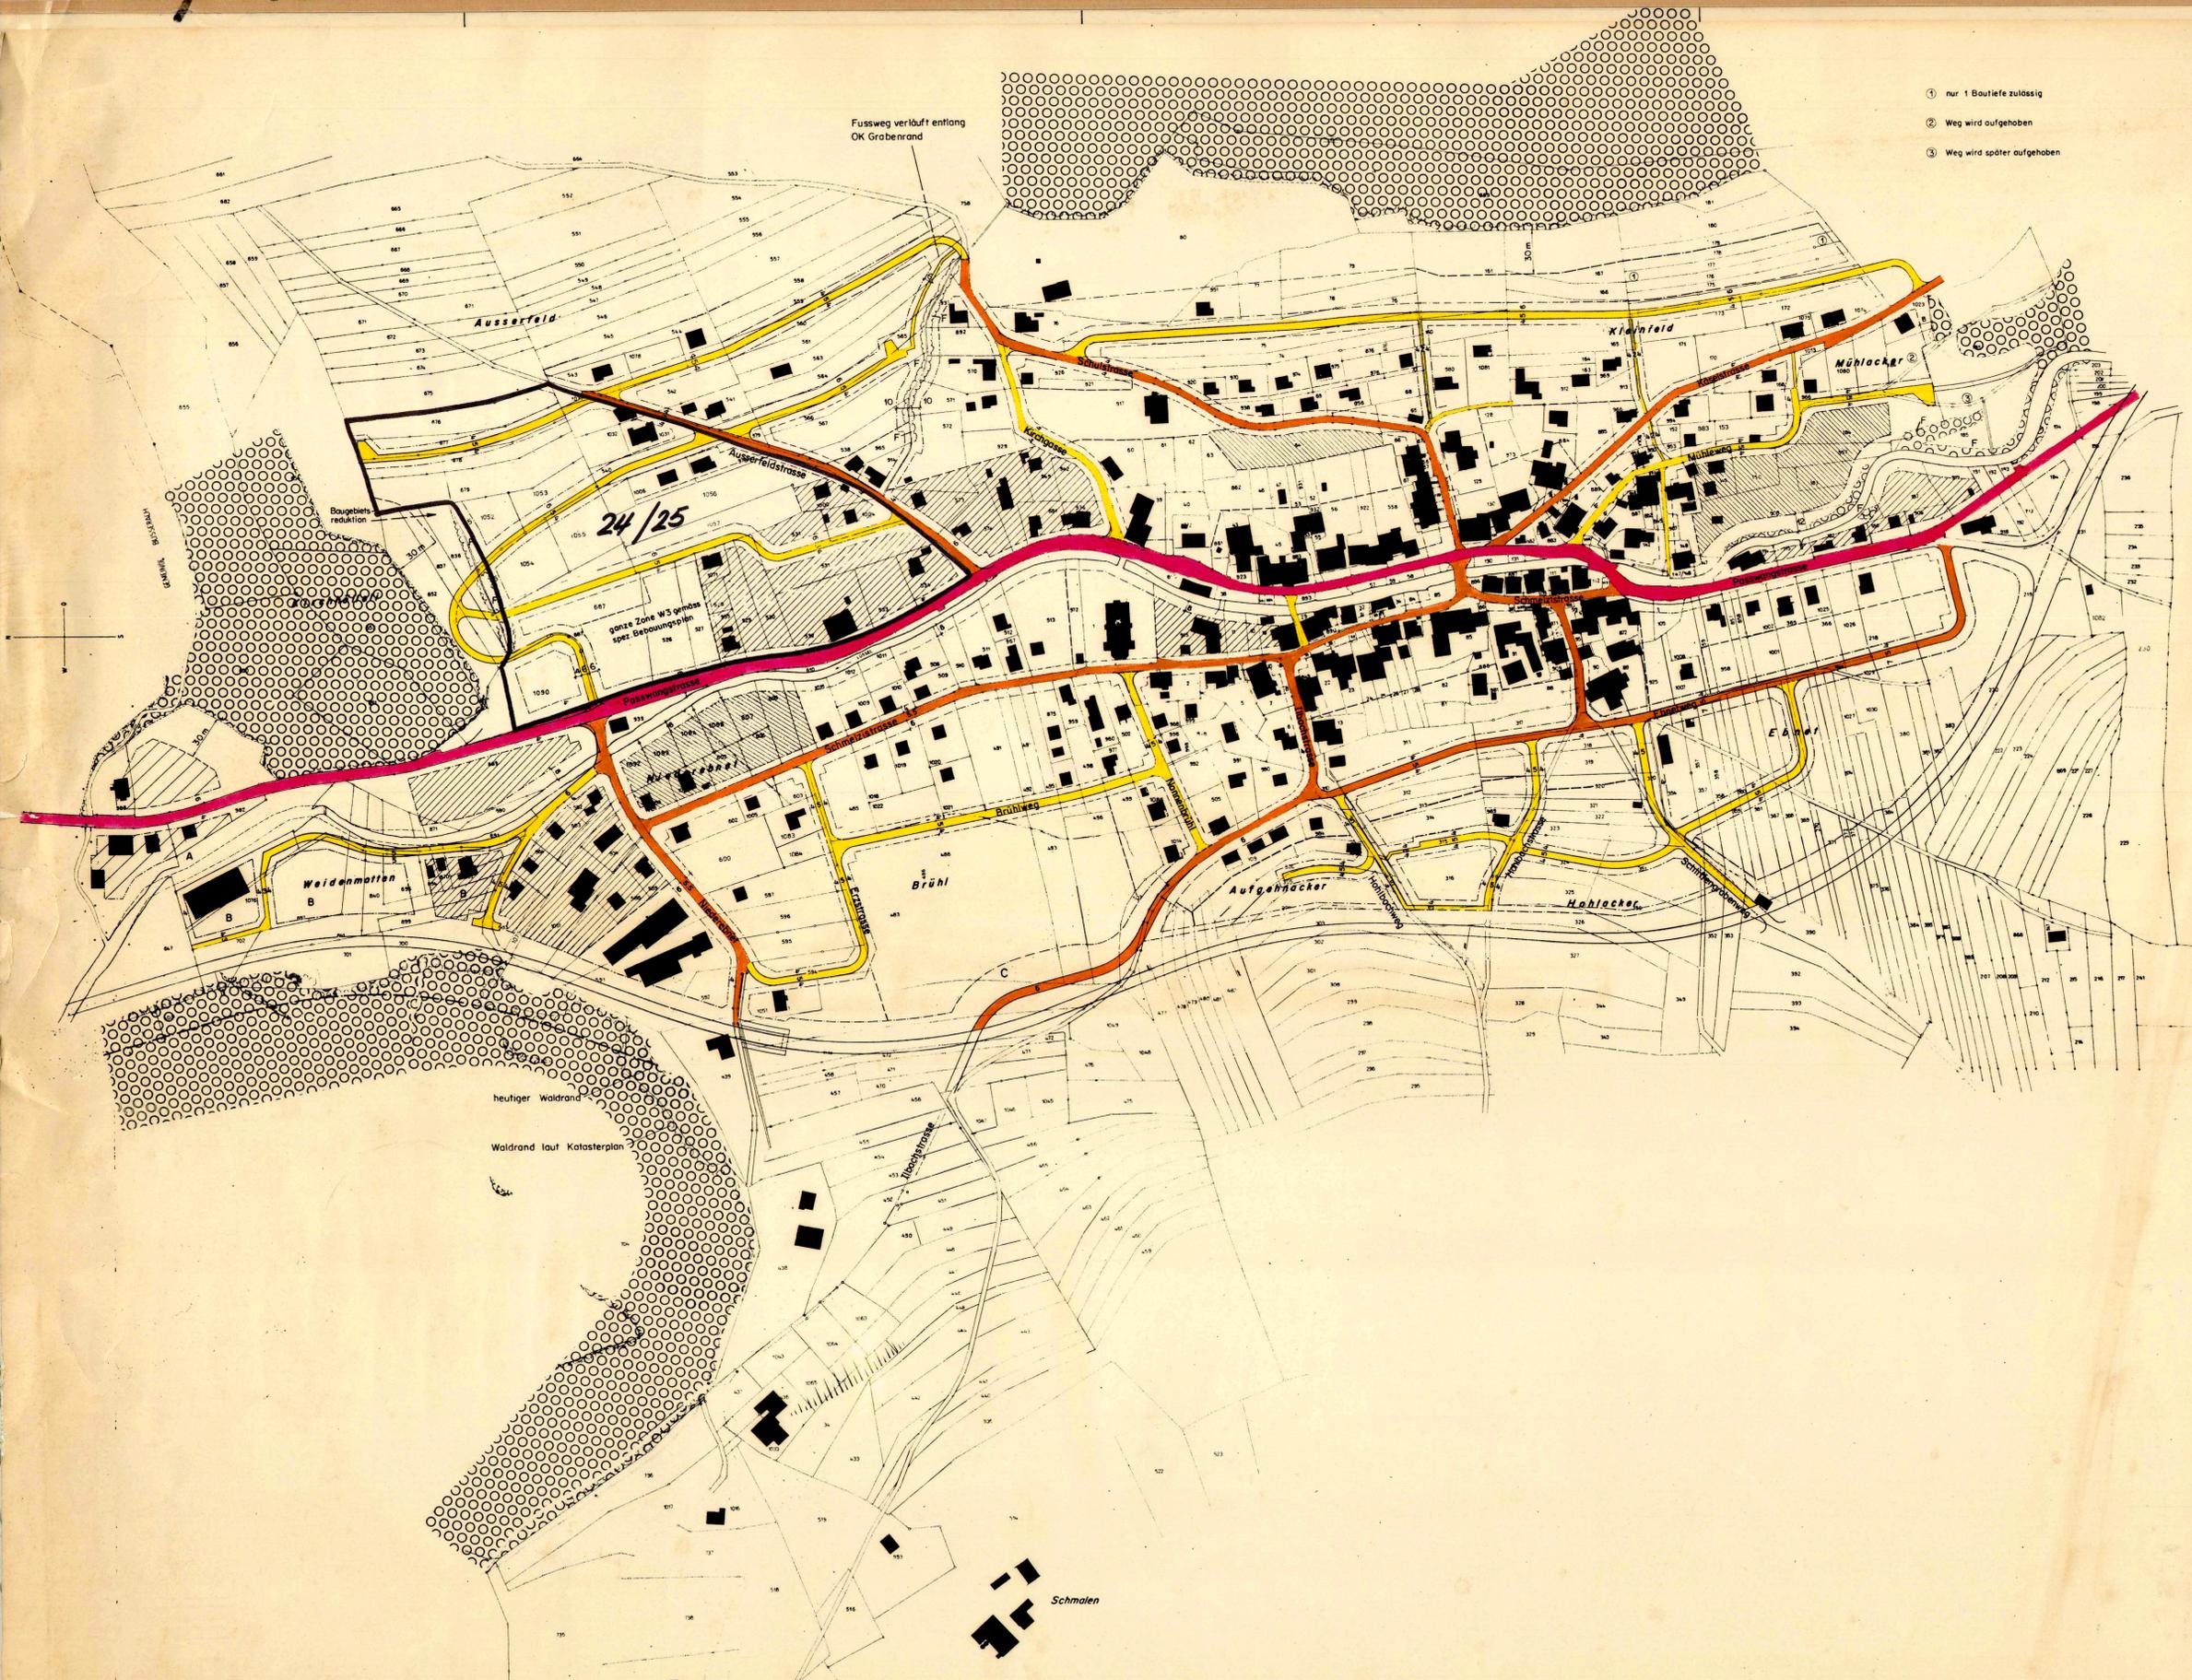

Regierungsrat Kt. Solothurn:  
Vom Regierungsrat durch heutigen Beschluss Nr. 6749 genehmigt.  
Solothurn, den 16. Dez. 1980  
Der Staatsschreiber:



22. Sept. 1980

Ing.- und Vermess.büro  
A. Hülliger  
4226 Breitenbach

- ① nur 1 Bautiefe zulässig
- ② Weg wird aufgehoben
- ③ Weg wird später aufgehoben



#### Legende:

-  Hauptstrassen
-  Sammelstrassen
-  Erschliessungsstrassen, Fusswege