

AUSZUG AUS DEM PROTOKOLL DES REGIERUNGSRATES
DES KANTONS SOLOTHURN

VOM
21. Februar 1984

Nr. 480

EG Erschwil: Def. Genehmigung der BLU "Hohlacker/Aufgehnacker"

Mit Beschluss Nr. 5377 vom 22. Oktober 1980 hat der Regierungsrat die von der Einwohnergemeinde Erschwil unterbreitete Baulandumlegung "Hohlacker/Aufgehnacker" grundsätzlich genehmigt.

Die Gemeinde wurde beauftragt, die Baulandumlegung vermarken und vermessen zu lassen; diesem Auftrag ist sie nachgekommen. Der definitiven Genehmigung steht daher nichts im Wege. Die Gebührenbefreiung wurde schon anlässlich der grundsätzlichen Genehmigung ausgesprochen. Eine Genehmigungsgebühr ist ebenfalls schon erhoben worden.

Es wird

beschlossen:

1. Die Baulandumlegung "Hohlacker/Aufgehnacker" der Einwohnergemeinde Erschwil wird im Sinne von § 21 der Verordnung über Baulandumlegung und Grenzbereinigung vom 10. April 1979, gestützt auf den vorgelegten Plan mit Flächentabelle und Dienstbarkeitenbereinigung definitiv genehmigt.
2. Die Amtschreiberei Thierstein in Breitenbach wird beauftragt, den neuen Besitzstand im Grundbuch einzutragen.

Bau-Departement (3) pw/br
Hochbauamt
Tiefbauamt
Rechtsdienst pw

Der Staatsschreiber

Amt für Raumplanung (2), mit je 1 gen. Plan (reissfest) und Flächentabelle sowie Dienstbarkeitenbereinigung
Kreisbauamt III, 4143 Dornach, mit je 1 gen. Plan und Flächentabelle sowie Dienstbarkeitenbereinigung
Amtschreiberei Thierstein, 4226 Breitenbach, mit je 1 gen. Plan, Flächentabelle sowie Dienstbarkeitenbereinigung, EINSCHREIBEN
Ammannamt der Einwohnergemeinde, 4228 Erschwil (2), mit 1 gen. Plan und Flächentabelle sowie Dienstbarkeitenbereinigung, EINSCHREIBEN
Baukommission der Einwohnergemeinde, 4228 Erschwil
Ingenieurbüro A. Hulliger, Hirzengarten, 4226 Breitenbach
Amtsblatt, Publikation des Dispositivs Ziffer 1

ALTBESTAND				ABZUG	NEUZUTEILUNG					
Eigentümer	GB No.	Fläche nach Grundbuch m2	Fläche im Perimeter m2	für Wegareal 8.01% m2	Theoret. Anspruch m2	BLU No.	Zuteilung m2	Mehr - Minder zuteilung m2		GB No. neu
Miteigentum zu je V3: A. Kath. Jungmannschaft B. Mariaverein C. Kath. Mütterverein	Erschwil Erschwil Erschwil	81	420	420	34	386	8	453	69	1125
Marcel Borer Leo's sel.	Erschwil	87	91	91						
		88	1295	1295						
		317	1217	1217						
		319	1206	1206			9	1803		88
		320	1322	1322			10	115		zu 90
		324	2277	2277			12	4866		320
				7408	593	6815		6784		31
Cäcilia Malzach-Cueni	Erschwil	303	2217	44	4	40				40
Werner Borer Lukas's	Erschwil	304	2172	1563						
		305	1158	1104						
				2667	214	2453	3	2476	23	1119
Richard Stegmüller-Christ	Erschwil	306	1251	1218						
		309	3032	3032						
				4250	340	3910	2	4073	163	309
Ruedi Christ-Probst	Waldenburg	307	496	496	40	456	4	751	295	307
Leo Christ-Allemann	Erschwil	310	445	445			6	1975		311
		311	3719	3719			10	1682		310
		350	2331	970			25	1044		1120
				5134	411	4723		4701		22
Leo Christ-Allemann	Erschwil	985	64	64	5	59				59
Julius Borer	Erschwil	312	829	829	66	763	19	763		312
Miteigentum zu je V4: A. Andreas Saladin-Haberthür B. Bruno Jecker-Christ C. Rainer Christ-Studer D. Franz Borer-Hueber	Erschwil Erschwil Grindel Zwingen	313	886	886						
		314	1337	1337						
				2223	178	2045	21	2042	3	313
Miteigentum zu je V3: A. Helen Borer B. Marie-Therese Borer C. Franz Borer-Hueber	Beinwil Sihlbrugg Zwingen	315	1189	1189			16	679		315
		1073	1195	1195			18	1500		1073
				2384	191	2193		2179	14	
Miteigentum zu je V2: A. Bernadette Roth B. Irène Wyser-Roth	Erschwil Erschwil	316	2184	2184			11	2008		354
		325	1105	1105			23	1115		316
		354	1786	1786			24	1335		325
				5075	406	4669	27	186		1121
								4644	25	
Paul Borer-Schmidlin	Erschwil	318	1476	1476			7	903		318
		352	1409	198			15	624		1122
				1674	134	1540		1527	13	
Beda Borer-Roth	Erschwil	321	906	906	73	833	13	821	12	321
Gesamteigentum: 1. Josef Saner-Saner 2. Marie Schmid-Saner 3. Anna Wyss-Saner	Breitenbach Büsserach Erschwil	322	768	768						
		351	2381	2275						
				3043	244	2799	26	2779	20	322
Anna Borer	Erschwil	326	2251	454	36	418	22	446	28	1123
Miteigentum zu je V2: A. Anton Vogt	Erschwil	353	1367	13	1	12			12	
Irène Wyser-Roth	Erschwil	355	93	93	7	86			86	

				5134	411	4723		4701		22	
Leo Christ-Allemann	Erschwil	985	64	64	5	59				59	
Julius Borer	Erschwil	312	829	829	66	763	19	763			312
Miteigentum zu je V4:											
A. Andreas Saladin-Haberthür	Erschwil			886							
B. Bruno Jecker-Christ	Erschwil	313	886	886							
C. Rainer Christ-Studer	Grindel	314	1337	1337							
D. Franz Borer-Hueber	Zwingen			2223	178	2045	21	2042		3	313
Miteigentum zu je V3:											
A. Helen Borer	Beinwil	315	1189	1189			16	679			315
B. Marie-Therese Borer	Sihlbrugg	1073	1195	1195			18	1500			1073
C. Franz Borer-Hueber	Zwingen			2384	191	2193		2179		14	
Miteigentum zu je V2:											
A. Bernadette Roth	Erschwil	316	2184	2184			11	2008			354
B. Irène Wyser-Roth	Erschwil	325	1105	1105			23	1115			316
		354	1786	1786			24	1335			325
				5075	406	4669	27	186			1121
								4644		25	
Paul Borer-Schmidlin	Erschwil	318	1476	1476			7	903			318
		352	1409	198			15	624			1122
				1674	134	1540		1527		13	
Beda Borer-Roth	Erschwil	321	906	906	73	833	13	821		12	321
Gesamteigentum:											
1. Josef Saner-Saner	Breitenbach	322	768	768							
2. Marie Schmid-Saner	Büsserach	351	2381	2275							
3. Anna Wyss-Saner	Erschwil			3043	244	2799	26	2779		20	322
Anna Borer	Erschwil	326	2251	454	36	418	22	446	28		1123
Miteigentum zu je V2:											
A. Anton Vogt	Erschwil	353	1367	13	1	12				12	
Irène Wyser-Roth	Erschwil	355	93	93	7	86				86	
Josef Heizmann	Erschwil	477	2680	296	24	272					272
Silvan Borer-Schaad	Erschwil	478	1287	137	11	126					126
Werner Heizmann-Häner	Erschwil	479	1301	114	9	105					105
Marie Jeker-Nyffenegger	Erschwil	480	1256	114							
		481	1306	131							
		482	3000	185							
				430	34	396	1	599	203		1124
Paul Christ-Vogt	Erschwil	984	804	804	64	740	5	808	68		984
Franz Borer-Borer	Erschwil	323	1137	1137			14	904			323
		989	383	383			17	487			989
				1520	122	1398		1391		7	
Negative Flächendifferenz				4							
Einwohnergemeinde Erschwil	Erschwil		Wegareal alt	1724							
			Wegareal neu					729			A
								115			B
								757			C
								599			D
								808			E
								391			F
								1562			G
								4961			
Total				42198	3241			42198	847	847	

Abzug: $\frac{4961 - 1724 + 4}{40478} = 0.08007 = 8.01\%$

Randmutation

Ab Grdb. No. 304 Parz. a) 549 m2 zu Grdb. No. 305
Rest Grdb. No. 304 60 m2

Vom Regierungsrat durch heutigen
Beschluss Nr. 480 genehmigt.
Solothurn, den 21. 2. 1984
Der Staatsschreiber

Beda Borer-Roth	Erschwil	321	906	906	73	833	13	821		12	321
Gesamteigentum:											
1. Josef Saner-Saner	Breitenbach	322	768	768							
2. Marie Schmid-Saner	Büsserach	351	2381	2275							
3. Anna Wyss-Saner	Erschwil			3043	244	2799	26	2779		20	322
Anna Borer	Erschwil	326	2251	454	36	418	22	446	28		1123
Miteigentum zu je 1/2:											
A. Anton Vogt	Erschwil	353	1367	13	1	12				12	
Irène Wyser-Roth	Erschwil	355	93	93	7	86				86	
Josef Heizmann	Erschwil	477	2680	296	24	272				272	
Silvan Borer-Schaad	Erschwil	478	1287	137	11	126				126	
Werner Heizmann-Häner	Erschwil	479	1301	114	9	105				105	
Marie Jeker-Nyffenegger	Erschwil	480	1256	114							
		481	1306	131							
		482	3000	185							
				430	34	396	1	599	203		1124
Paul Christ-Vogt	Erschwil	984	804	804	64	740	5	808	68		984
Franz Borer-Borer	Erschwil	323	1137	1137			14	904			323
		989	383	383			17	487			989
				1520	122	1398		1391		7	
Negative Flächendifferenz				4							
Einwohnergemeinde Erschwil	Erschwil		Wegareal alt	1724							
			Wegareal neu					729			
								115			
								757			
								599			
								808			
								391			
								1562			
								4961			
Total				42198	3241			42198	847	847	


Abzug: $\frac{4961 - 1724 + 4}{40478} = 0.08007 = 8.01\%$

Randmutation

Ab Grdb. No. 304 Parz. a) 549 m2 zu Grdb. No. 305
Rest Grdb. No. 304 60 m2

Vom Regierungsrat durch heutigen
Beschluss Nr. 480 genehmigt.

Solothurn, den 21. 2. 1984
Der Staatschreiber:

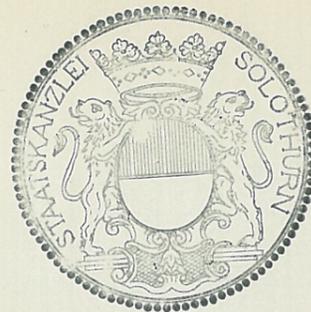

Dr. Max Gygis

Mitteilung an Grundbuchamt:
Die obigen Grundstücke sind auf
Kart. plan 6A dargestellt.

GEMEINDE ERSCHWIL

A/420

BLU HOHLACKER / AUFGEHNACKERDEFINITIVE BEREINIGUNG DER DIENSTBARKEITEN

Grdb. No.	Eingetragen Dienstbarkeiten	Bereinigung
81	a.R. Fusswegrecht über Grdb. No. 28 lt. Kauf vom 23.11.1931	fällt weg, da No. 81 nicht mehr zugeteilt wird
88	a.L. Grenzbaurecht z.G. No. 981 lt. Dbkv. vom 15.10.1963 AP No. 26	wird übertragen als Last auf Zuteil. No. 9 (Grdb. No. 88)
	b.R. Grenzbaurecht z.L. No. 909 lt. Kauf No. 198 vom 21.11.1963	wird übertragen als Recht auf Zuteil. No. 9 (Grdb. No. 88)
324	a.L. Wegrecht z.G. Grdb. No. 315, Anmeldung No. 109	fällt weg
309	a.L. Wegrecht z.G. Grdb. No. 479 Anmeld. No. 96 z.G. Grdb. No. 478 Anmeld. No. 141) z.G. Grdb. No. 480-482) Anmeld. No. 142	fällt weg
		neu: R. Wegrecht z.L. No. 1119 entlang Ostgrenze der No. 1119, Breite 3 m (s. Beilageplan 1:500)
312	a.R. Wegrecht über No. 1073 Anmeld. No. 84	fällt weg
315	a.R. Wegrecht über No. 324 Anmeld. No. 109	fällt weg
1073	a.L. Wegrecht z.G. No. 312 Anmeld. No. 84	fällt weg
316	a.L. Nutzniessungsrecht z.G. Lina Roth-Borer, 1895 lt. Inv. + Teilung vom 23.12.74	wird übertragen auf Zuteil. No. 11, 23, 24 + 27 (Grdb. No. 354, 316, 325, 1121)
325	a.L. Nutzniessungsrecht z.G. Lina Roth-Borer, 1895 lt. Inv. + Teilung vom 23.12.74	wird übertragen auf Zuteil. No. 11, 23, 24 + 27 (Grdb. No. 354, 316, 325, 1121)

Grdb. No.	Eingetragene Dienstbarkeiten	Bereinigung
354	a.L. wie bei No. 316 und 325 Anmerkung: Revers betr. Näherbau an den Schliffen- grabenbach lt. RRB 2025/23.4.1957	wird übertragen auf Zuteil. No. 11, 23, 24 + 27 (Grdb. No. 354, 316, 325, 1121) wird übertragen auf Zuteil. No. 11 (Grdb. No. 354)
352	a.L. Wegrecht z.G. No. 392 Anmeld. No. 42) b.L. Wegrecht z.G. No. 393 Anmeld. No. 43) c.L. Wegrecht z.G. No. 394 Anmeld. No. 44)	alle 3 Rechte liegen ausserhalb der BLU und bleiben somit auf den Restgrundstücken Grdb. No. 352 und 353 als Belastung bestehen.
353	a.L. Wegrecht z.G. No. 392 Anmeld. No. 42) b.L. Wegrecht z.G. No. 393 Anmeld. No. 43) c.L. Wegrecht z.G. No. 394 Anmeld. No. 44)	alle 3 Rechte liegen ausserhalb der BLU und bleiben somit auf den Restgrundstücken Grdb. No. 352 und 353 als Belastung bestehen.
477	Vormerkung: Vorkaufsrecht z.G. der 4 Schwestern lt. Verpfändungsvertrag	bleibt bestehen auf dem Restgrundstück No. 477 <u>neu</u> : L. Wegrecht z.G. No. 478 - 482 entlang der neuen Ostgrenze der No. 477
478	a.R. Wegrecht über No. 309 Anmeld. No. 141	fällt weg <u>neu</u> : R. Wegrecht über No. 477, der neuen Ostgrenze der No. 477 entlang und über No. 1124 (s. Beilageplan 1:500) L. Wegrecht z.G. No. 479 - 482, der neuen Ost- grenze der No. 478 entlang
479	a.R. Wegrecht über No. 309 Anmeld. No. 96	fällt weg <u>neu</u> : R. Wegrecht über No. 477 + 478, der neuen Ost- grenze der No. 477 + 478 entlang und über No. 1124 (s. Beilageplan 1:500) L. Wegrecht z.G. No. 480 - 482, der neuen Ost- grenze der No. 479 entlang
480	a.R. Wegrecht über No. 309 Anmeld. No. 142	fällt weg <u>neu</u> : R. Wegrecht über No. 477 - 479, der neuen Ost- grenze der No. 477 - 479 entlang und über No. 1124 (s. Beilageplan 1:500) L. Wegrecht z.G. 481, 482, der neuen Ostgrenze der No. 480 entlang
481	a.R. Wegrecht über No. 309 Anmeld. No. 142	fällt weg

Grdb. No. Eingetragene Dienstbarkeiten


Bereinigung

481		<u>neu:</u> R. Wegrecht über No. 477 - 480, der neuen Ostgrenze der No. 477 - 480 entlang und über No. 1124 (s. Beilageplan 1:500) L. Wegrecht z.G. No. 482, der neuen Ostgrenze der No. 481 entlang
482	a.R. Wegrecht über No. 309 Anmeld. No. 142	fällt weg <u>neu:</u> R. Wegrecht über No. 477 - 481, der neuen Ostgrenze der No. 477 - 481 entlang und über No. 1124 (s. Beilageplan 1:500)
1119		<u>neu:</u> L. Wegrecht z.G. No. 309, Breite 3 m entlang der Ostgrenze der No. 1119 (s. Beilageplan 1:500)
Nachträglich abgesprochenes, zusätzliches Wegrecht:		
1124		<u>neu:</u> L. Wegrecht z.G. No. 477 - 482 über den nördlichen Spitz der No. 1124 (s. Beilageplan 1:500)

Zustimmung des Eigentümers der No. 1124

Datum: 9.2.84

Unterschrift:

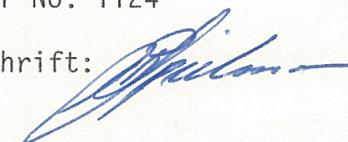


Vom Regierungsrat durch heutigen
Beschluss Nr. 480 genehmigt.

Solothurn, den 21. 2. 1984

Der Staatsschreiber:

Dr. Max Gygis



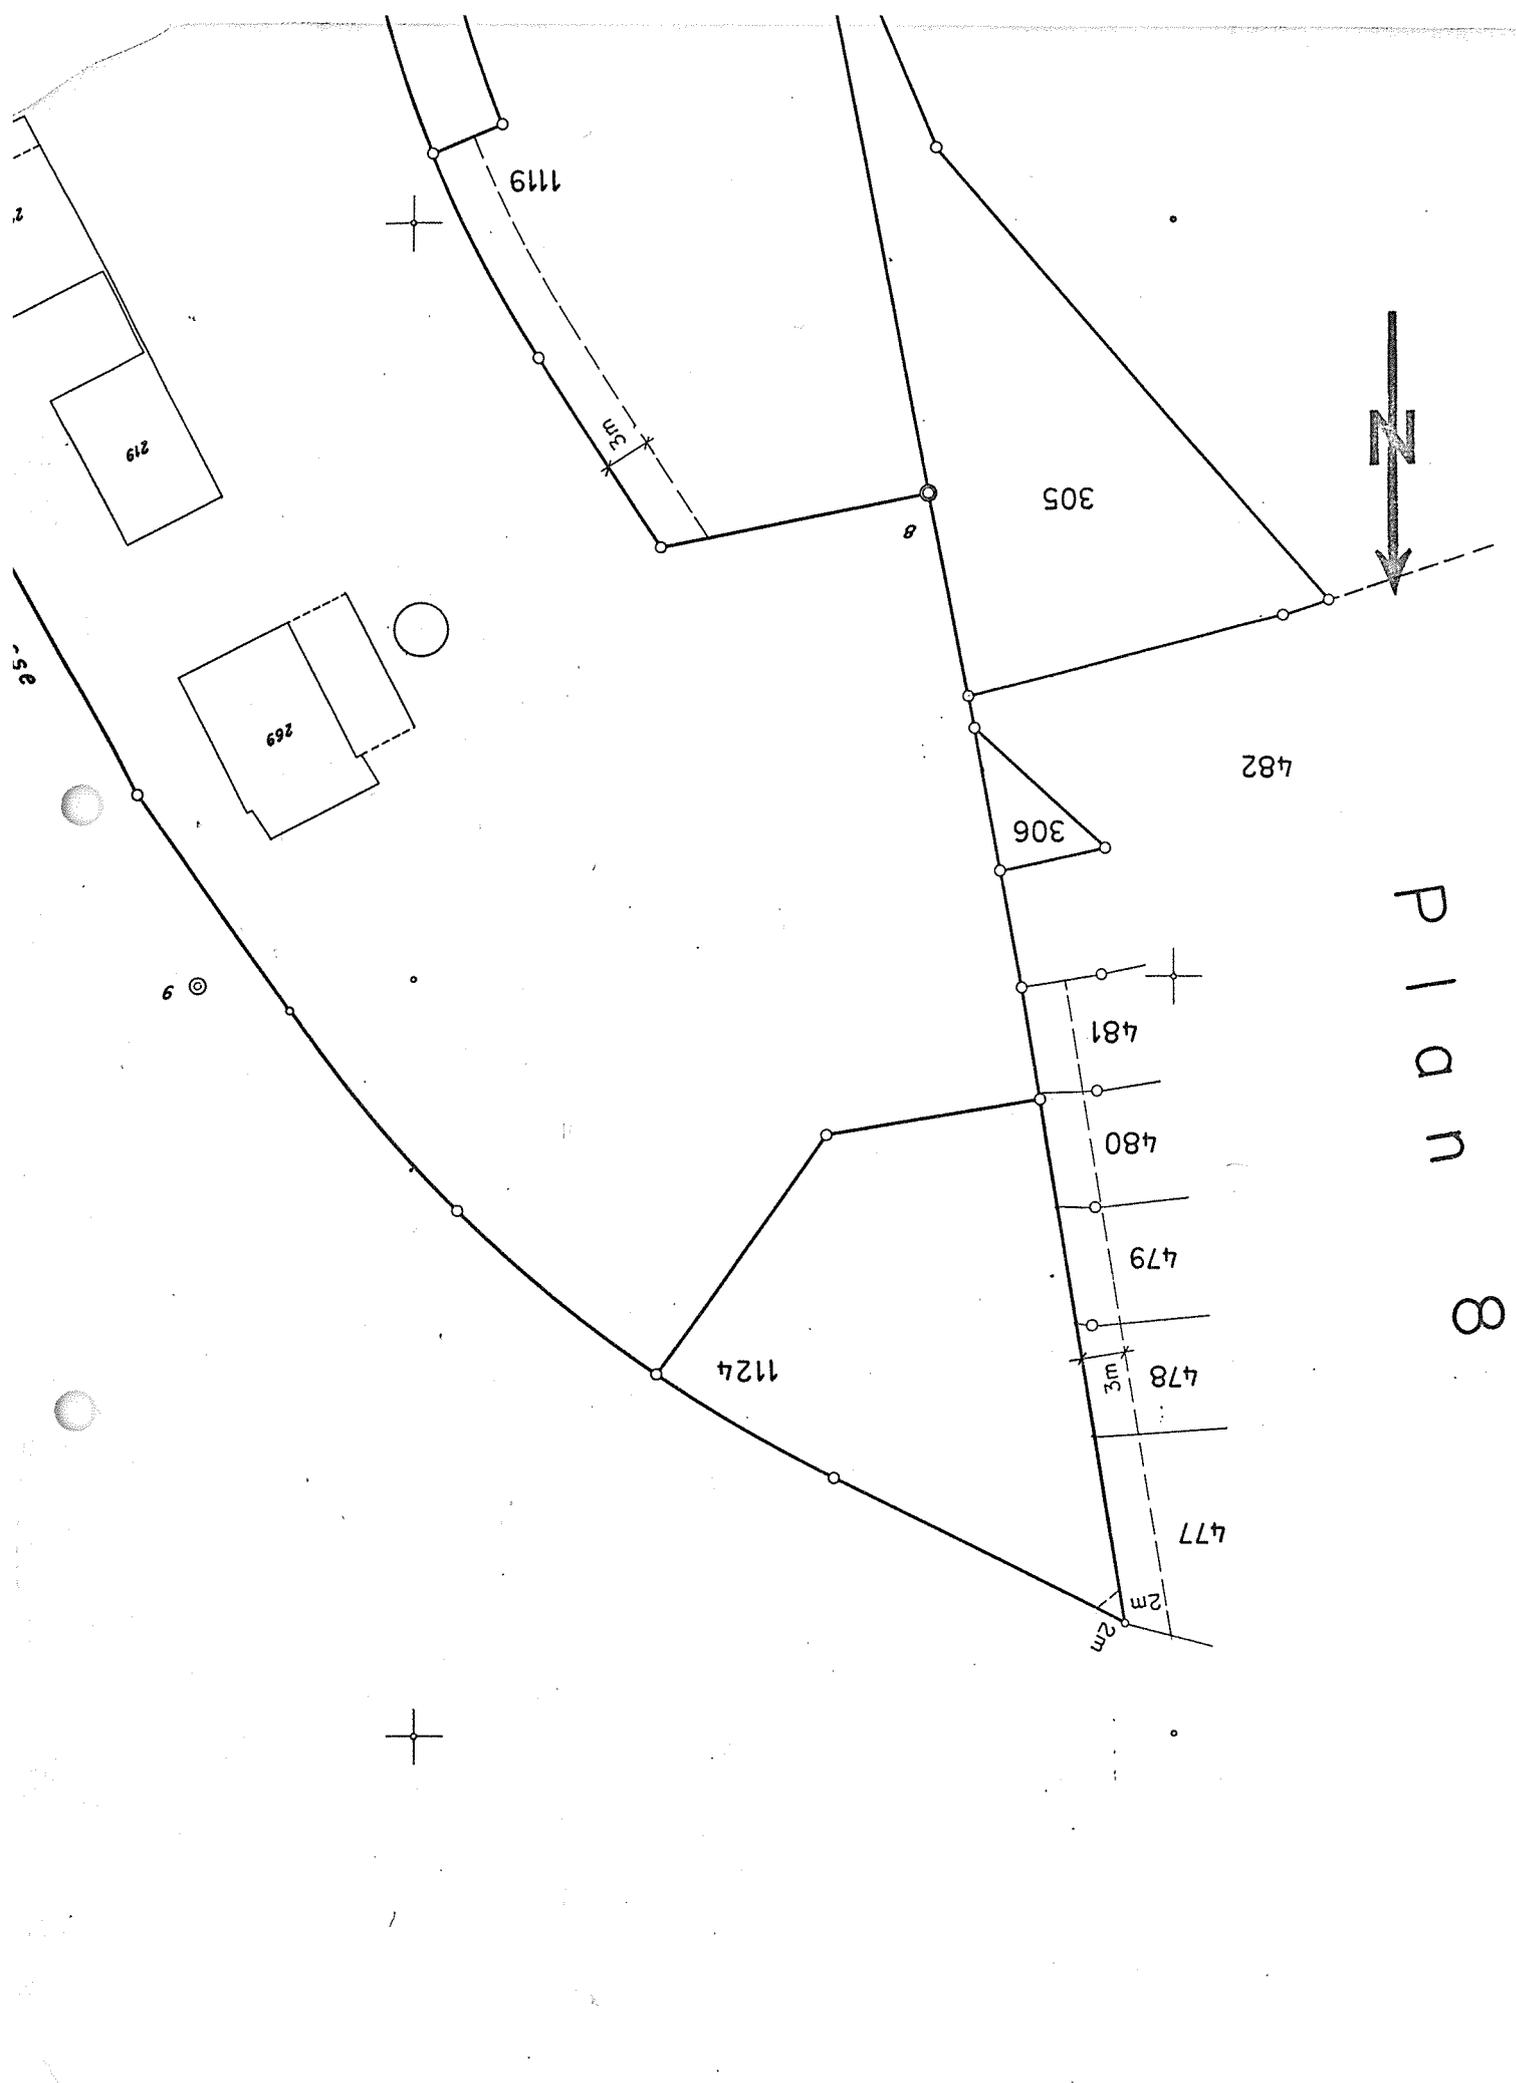

PLAN 8

ALTBESTAND				ABZUG	NEUZUTEILUNG					
Eigentümer	GB No.	Fläche nach Grundbuch m2	Fläche im Perimeter m2	für Wegareal 8.01% m2	Theoret. Anspruch m2	BLU No.	Zuteilung m2	Mehr - Minder zuteilung m2		GB No. neu
Miteigentum zu je V3: A. Kath. Jungmannschaft B. Mariaverein C. Kath. Mütterverein	Erschwil Erschwil Erschwil	81	420	420	34	386	8	453	69	1125
Marcel Borer Leo's sel.	Erschwil	87 88 317 319 320 324	91 1295 1217 1206 1322 2277	91 1295 1217 1206 1322 2277			9 10 12	1803 115 4866		88 zu 90 320
			7408		593	6815		6784		31
Cäcilia Malzach-Cueni	Erschwil	303	2217	44	4	40				40
Werner Borer Lukas's	Erschwil	304 305	2172 1158	1563 1104						
			2667		214	2453	3	2476	23	1119
Richard Stegmüller-Christ	Erschwil	306 309	1251 3032	1218 3032						
			4250		340	3910	2	4073	163	309
Ruedi Christ-Probst	Waldenburg	307	496	496	40	456	4	751	295	307
Leo Christ-Allemann	Erschwil	310 311 350	445 3719 2331	445 3719 970			6 10 25	1975 1682 1044		311 310 1120
			5134		411	4723		4701		22
Leo Christ-Allemann	Erschwil	985	64	64	5	59				59
Julius Borer	Erschwil	312	829	829	66	763	19	763		312
Miteigentum zu je V4: A. Andreas Saladin-Haberthür B. Bruno Jecker-Christ C. Rainer Christ-Studer D. Franz Borer-Hueber	Erschwil Erschwil Grindel Zwingen	313 314	886 1337	886 1337						
			2223		178	2045	21	2042		3 313
Miteigentum zu je V3: A. Helen Borer B. Marie-Therese Borer C. Franz Borer-Hueber	Beinwil Sihlbrugg Zwingen	315 1073	1189 1195	1189 1195			16 18	679 1500		315 1073
			2384		191	2193		2179		14
Miteigentum zu je V2: A. Bernadette Roth B. Irène Wyser-Roth	Erschwil Erschwil	316 325 354	2184 1105 1786	2184 1105 1786			11 23 24 27	2008 1115 1335 186		354 316 325 1121
			5075		406	4669		4644		25
Paul Borer-Schmidlin	Erschwil	318 352	1476 1409	1476 198			7 15	903 624		318 1122
			1674		134	1540		1527		13
Beda Borer-Roth	Erschwil	321	906	906	73	833	13	821		12 321
Gesamteigentum: 1. Josef Saner-Saner 2. Marie Schmid-Saner 3. Anna Wyss-Saner	Breitenbach Büsserach Erschwil	322 351	768 2381	768 2275						
			3043		244	2799	26	2779		20 322
Anna Borer	Erschwil	326	2251	454	36	418	22	446	28	1123
Miteigentum zu je V2: A. Anton Vogt	Erschwil	353	1367	13	1	12				12
Irène Wyser-Roth	Erschwil	355	93	93	7	86				86
Josef Heizmann	Erschwil	477	2680	296	24	272				272
Silvan Borer-Schaad	Erschwil	478	1287	137	11	126				126
Werner Heizmann-Häner	Erschwil	479	1301	114	9	105				105

Miteigentum zu je V1:		Erschwil									
A. Andreas Saladin-Haberthür		Erschwil	313	886	886						
B. Bruno Jecker-Christ		Erschwil	314	1337	1337						
C. Rainer Christ-Studer		Grindel									
D. Franz Borer-Hueber		Zwingen			2223	178	2045	21	2042	3	313
Miteigentum zu je V3:											
A. Helen Borer		Beinwil	315	1189	1189			16	679		315
B. Marie-Therese Borer		Sihlbrugg	1073	1195	1195			18	1500		1073
C. Franz Borer-Hueber		Zwingen			2384	191	2193		2179	14	
Miteigentum zu je V2:											
A. Bernadette Roth		Erschwil	316	2184	2184			11	2008		354
B. Irène Wyser-Roth		Erschwil	325	1105	1105			23	1115		316
			354	1786	1786			24	1335		325
					5075	406	4669	27	186		1121
									4644	25	
Paul Borer-Schmidlin		Erschwil	318	1476	1476			7	903		318
			352	1409	198			15	624		1122
					1674	134	1540		1527	13	
Beda Borer-Roth		Erschwil	321	906	906	73	833	13	821	12	321
Gesamteigentum:											
1. Josef Saner-Saner		Breitenbach	322	768	768						
2. Marie Schmid-Saner		Büsserach	351	2381	2275						
3. Anna Wyss-Saner		Erschwil			3043	244	2799	26	2779	20	322
Anna Borer		Erschwil	326	2251	454	36	418	22	446	28	1123
Miteigentum zu je V2:											
A. Anton Vogt		Erschwil	353	1367	13	1	12				12
Irène Wyser-Roth		Erschwil	355	93	93	7	86				86
Josef Heizmann		Erschwil	477	2680	296	24	272				272
Silvan Borer-Schaad		Erschwil	478	1287	137	11	126				126
Werner Heizmann-Häner		Erschwil	479	1301	114	9	105				105
Marie Jeker-Nyffenegger		Erschwil	480	1256	114						
			481	1306	131						
			482	3000	185						
					430	34	396	1	599	203	1124
Paul Christ-Vogt		Erschwil	984	804	804	64	740	5	808	68	984
Franz Borer-Borer		Erschwil	323	1137	1137			14	904		323
			989	383	383			17	487		989
					1520	122	1398		1391	7	
Negative Flächendifferenz					4						
Einwohnergemeinde Erschwil		Erschwil			1724						
									729		A
									115		B
									757		C
									599		D
									808		E
									391		F
									1562		G
									4961		
Total					42198	3241			42198	847	847

Abzug: $\frac{4961 - 1724 + 4}{40478} = 0.08007 = 8.01\%$

Randmutation

Ab Grdb. No. 304 Parz. a) 549 m2 zu Grdb. No. 305
Rest Grdb. No. 304 60 m2

Vom Regierungsrat durch heutigen
Beschluss Nr. 480 genehmigt.

Solothurn, den 21. 2. 1984
Der Staatsschreiber:



Dr. Max G...

Beda Borer-Roth	Erschwil	321	906	906	73	833	13	821		12	321
Gesamteigentum:											
1. Josef Saner-Saner	Breitenbach	322	768	768							
2. Marie Schmid-Saner	Büsserach	351	2381	2275							
3. Anna Wyss-Saner	Erschwil			3043	244	2799	26	2779		20	322
Anna Borer	Erschwil	326	2251	454	36	418	22	446	28		1123
Miteigentum zu je 1/2:											
A. Anton Vogt	Erschwil	353	1367	13	1	12				12	
Irène Wyser-Roth	Erschwil	355	93	93	7	86				86	
Josef Heizmann	Erschwil	477	2680	296	24	272				272	
Silvan Borer-Schaad	Erschwil	478	1287	137	11	126				126	
Werner Heizmann-Häner	Erschwil	479	1301	114	9	105				105	
Marie Jeker-Nyffenegger	Erschwil	480	1256	114							
		481	1306	131							
		482	3000	185							
				430	34	396	1	599	203		1124
Paul Christ-Vogt	Erschwil	984	804	804	64	740	5	808	68		984
Franz Borer-Borer	Erschwil	323	1137	1137			14	904			323
		989	383	383			17	487			989
				1520	122	1398		1391		7	
Negative Flächendifferenz											
				4							
Einwohnergemeinde Erschwil	Erschwil		Wegareal alt	1724							
			Wegareal neu								
								729			A
								115			B
								757			C
								599			D
								808			E
								391			F
								1562			G
								4961			
Total					42198	3241		42198	847	847	

Abzug: $\frac{4961 - 1724 + 4}{40478} = 0.08007 = 8.01\%$

Randmutation

Ab Grdb. No. 304 Parz. a) 549 m2 zu Grdb. No. 305
 Rest Grdb. No. 304 60 m2

Vom Regierungsrat durch heutigen
 Beschluss Nr. 480 genehmigt.
 Solothurn, den 21. 2. 1984
 Der Staatsschreiber;



Dr. Max Gygis

*Anmerkung an Grundbuchamt:
 Die obigen Grundstücke sind auf
 Kat. plan 6A dargestellt.*