

**KANTON SOLOTHURN**

Gemeinde Etziken

Kantonsstrasse III. Klasse

**Strassen - und Baulinienplan**



Vom Regierungsrat durch heutigen  
Beschluss Nr. 5575 genehmigt.  
Solothurn, den 24. 9. 1976  
Der Staatsschreiber  
Der Stellvertreter:

**Hünikenstrasse**


Situation 1:500

Als Auflageplan im Sinne von §11<sup>bis</sup> des Gesetzes über das  
Bauwesen vom 10. Juni 1906 / 24. Mai 1964 festgestellt,  
Solothurn, 5. März 1976  
Öffentliche Auflage vom 8. März - 14. April 1976  
Für das Bau-Departement  
Der Vorsteher:

Kant. Tiefbauamt Solothurn

Bearbeiter: rk  
Gezeichnet: rk  
Datum: 16. 9. 76

Änderungen:	Datum	Gez.	Grosse	Plan Nr.
Einsprachenbereinigung	1.10.76	Blä.	30 x 105	48 / 4 A

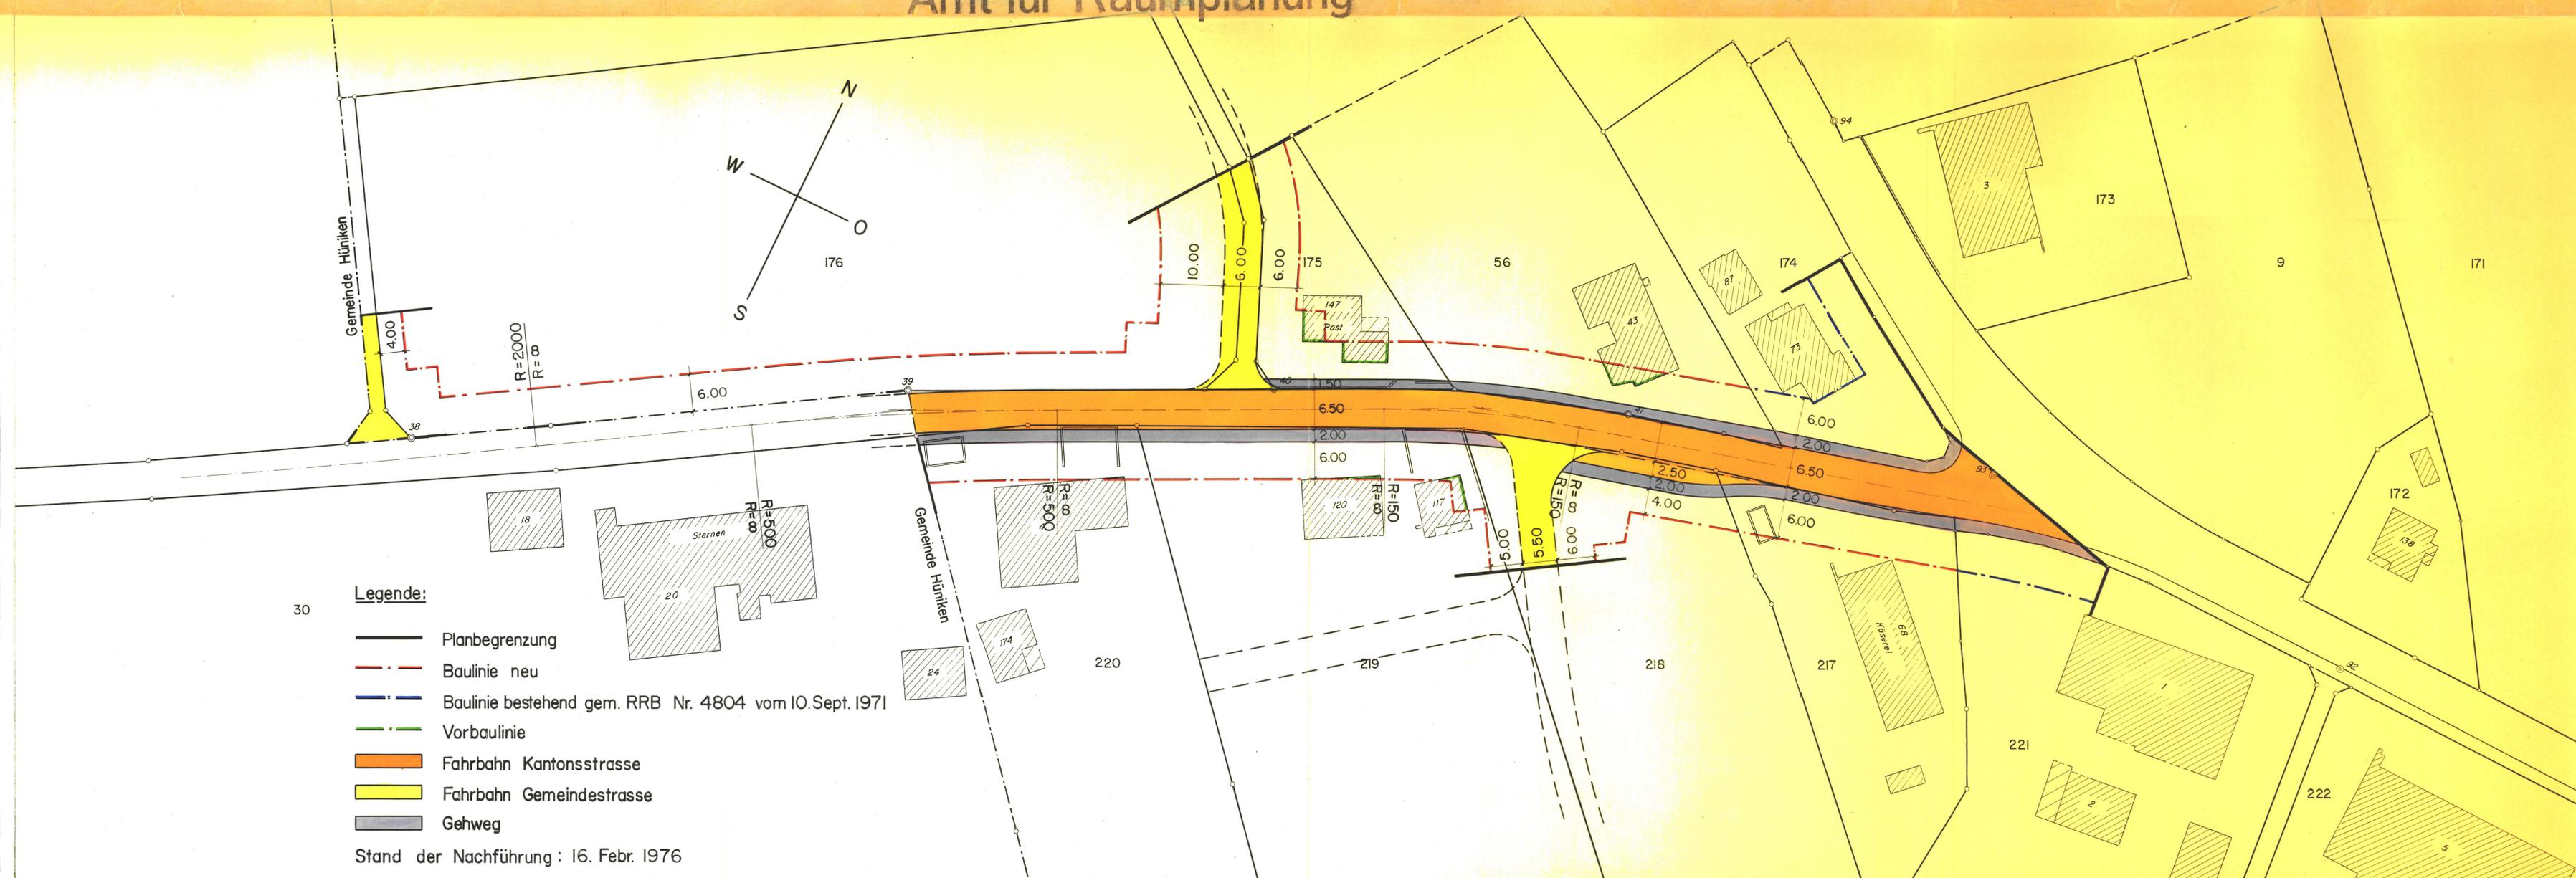

- Legende:**
- Planbegrenzung
  - - - Baulinie neu
  - - - Baulinie bestehend gem. RRB Nr. 4804 vom 10. Sept. 1971
  - - - Vorbaulinie
  - Fahrbahn Kantonsstrasse
  - Fahrbahn Gemeindestrasse
  - Gehweg
- Stand der Nachführung: 16. Febr. 1976