

48/40



Gemeinde Etziken

AUFLAGE

Änderung
Erschliessungsplan 1:500
Strassen- und Baulinien

Erschliessung Luzernstrasse bis Sumpfstrasse

Genehmigung

vom Einwohnergemeinderat genehmigt:
der Gemeindepräsident:

B. Meyer

öffentliche Planaufgabe:

vom Regierungsrat genehmigt:

am
die Gemeindeführerin:

M. F. ...

mit RRB Nr. **774** vom **27.4.10**
Amtsblatt Nr. **22** vom **4.6.10**
der Staatschreiber:

18. Dezember 2009

15. Oktober - 13. November 2009



GEZ.: cs/Jae DATUM: 21.08.2009 MASSSTAB: 1:500/1000
KONTR.: cs FORMAT: 30 x 105

ÄNDERUNGEN:
a: 14.09.2009/cs
b: 09.10.2009/Jae

PLAN NR.: 3215/14b


spi planer und ingenieure ag

Luzernstrasse 34 - CH-4552 Derendingen - Telefon 032 681 33 33 - Fax 032 681 33 35
office@spi.ag - www.spi.ag

Rechtsgültiger Erschliessungsplan 1:1000

RRB Nr. 3302 vom 19. Dezember 1995

Orientierend

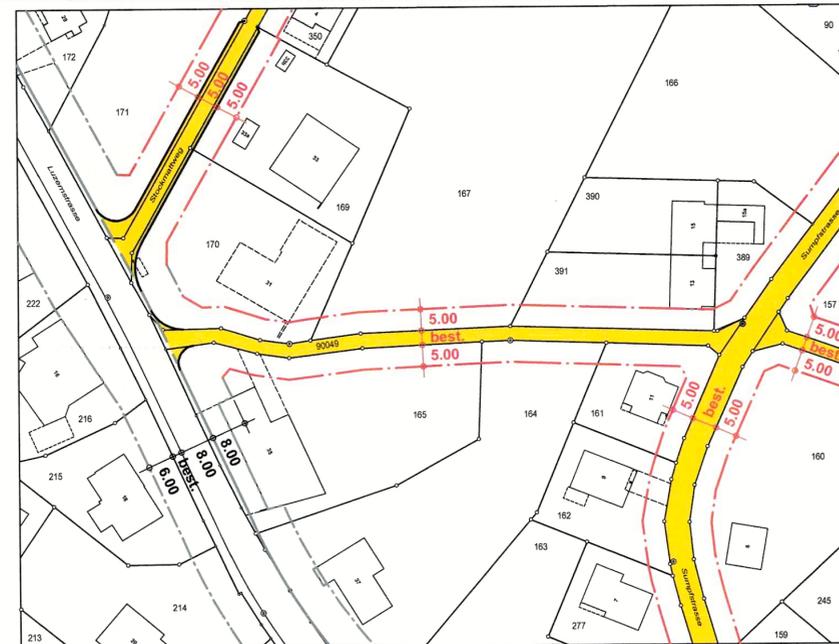


Legende

- Erschliessungsstrasse
- Baulinie
- Baulinie Kantonsstrasse
- Vorbaulinie Kantonsstrasse

Änderung Erschliessungsplan 1:500

Genehmigungsinhalt

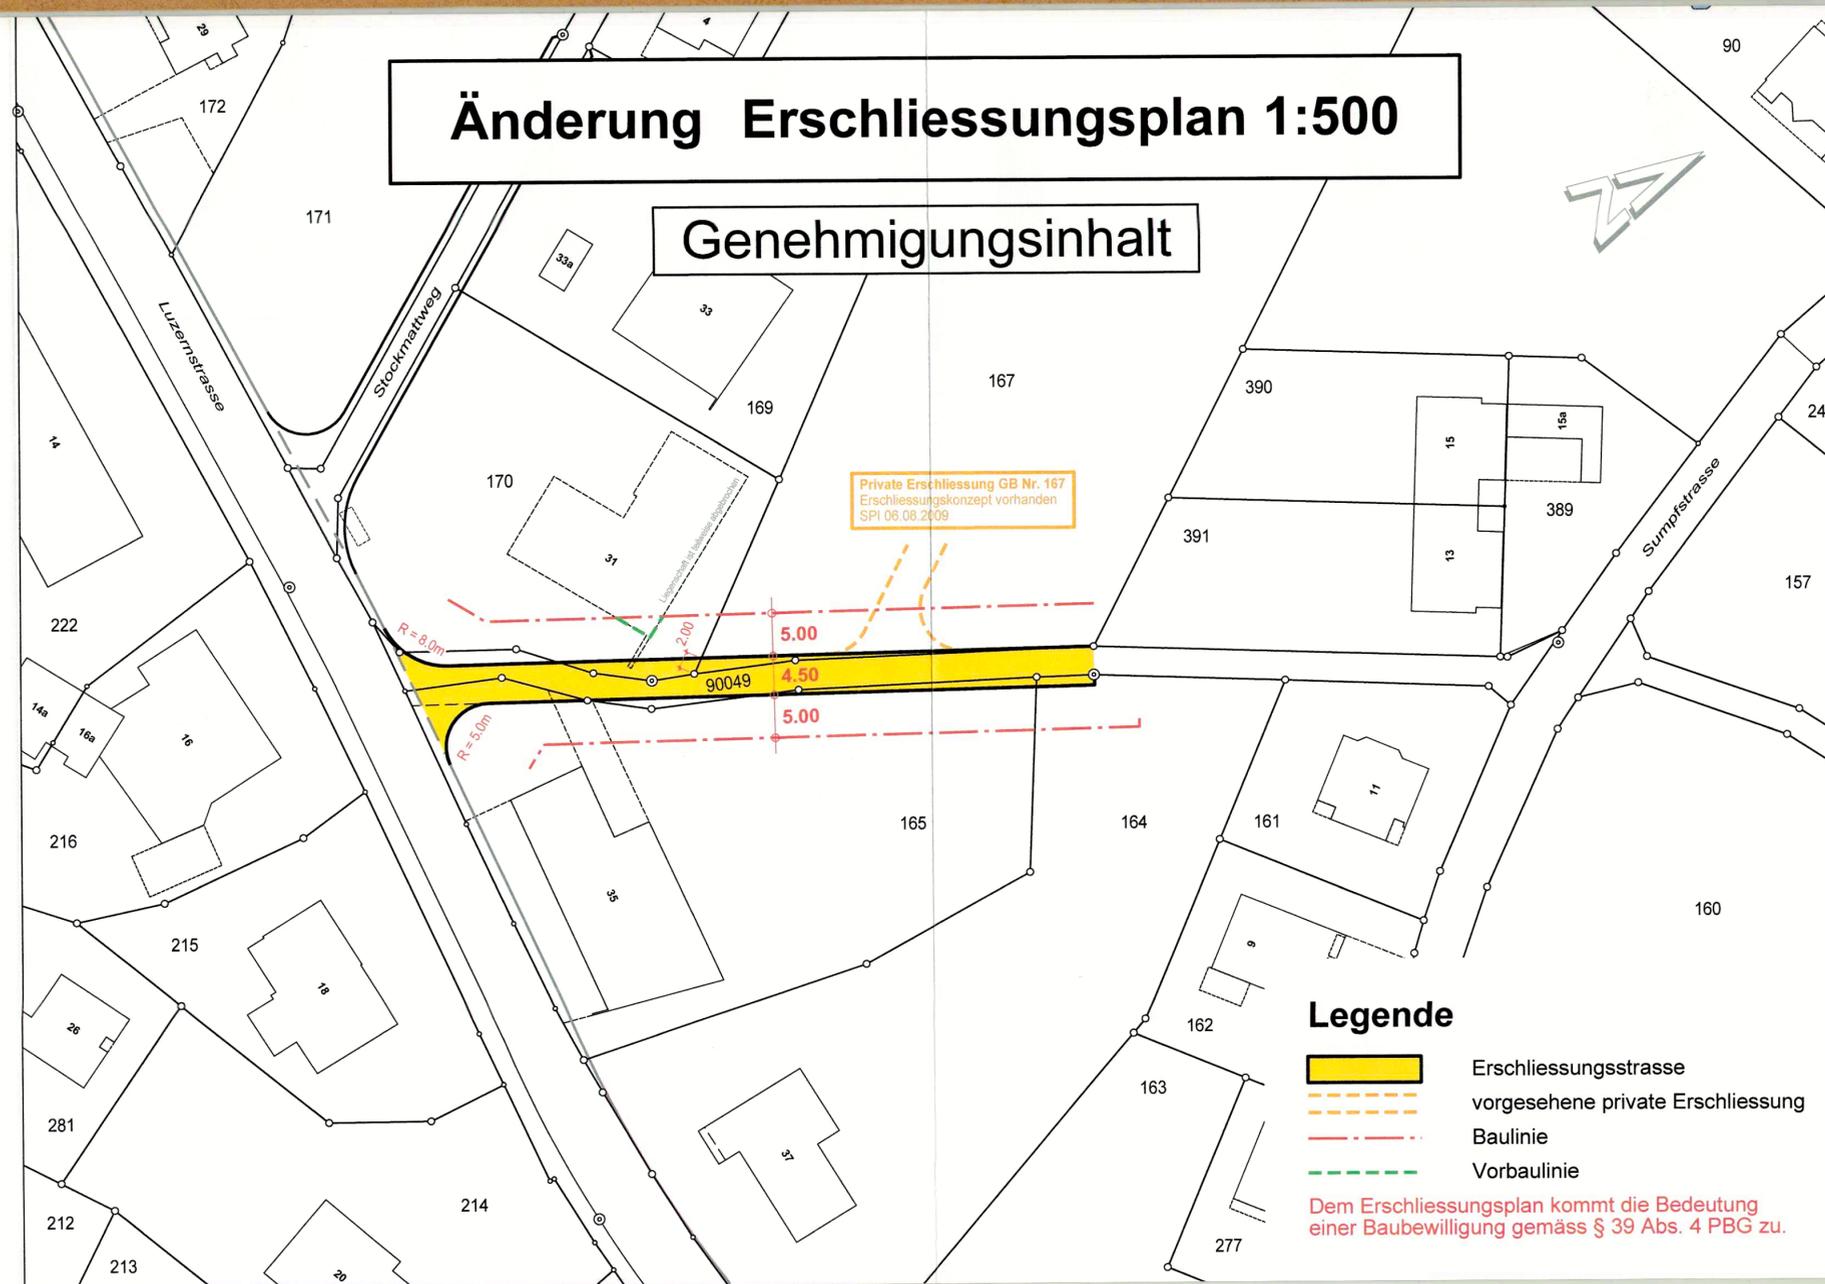

Legende


- Erschliessungsstrasse
- vorgesehene private Erschliessung
- Baulinie
- Vorbaulinie

Dem Erschliessungsplan kommt die Bedeutung einer Baubewilligung gemäss § 39 Abs. 4 PBG zu.

Geänderter Erschliessungsplan 1:1000

RRB Nr. 3302 vom 19. Dezember 1995 / RRB Nr. **774** vom **27.4.10**

Orientierend

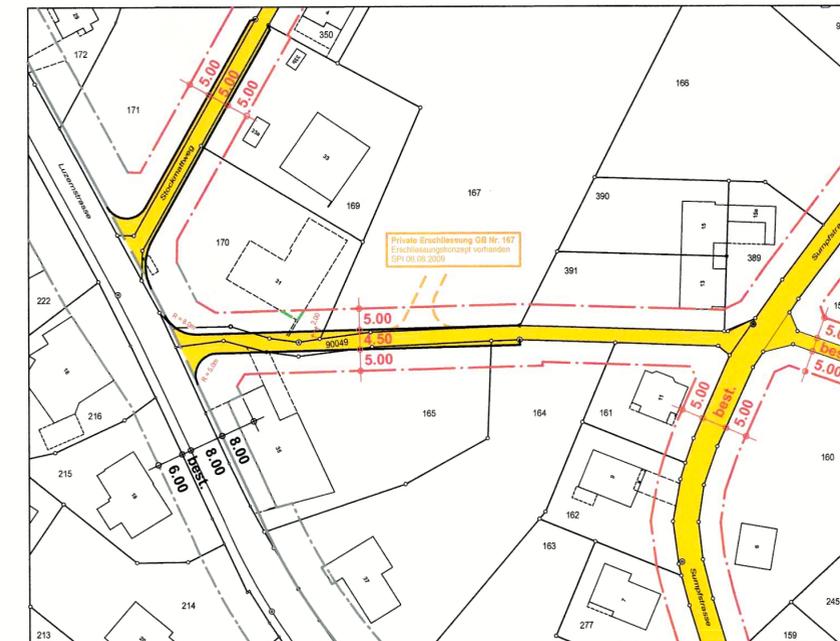

Legende

- Erschliessungsstrasse
- vorgesehene private Erschliessung
- Baulinie
- Vorbaulinie
- Baulinie Kantonsstrasse
- Vorbaulinie Kantonsstrasse