

481 41



Gemeinde Etziken

Gemeinde Aeschi



Änderung Erschliessungsplan 1:1000 Strassen- und Baulinien

GB 112, 481, 482, 483

Genehmigung

vom Einwohnergemeinderat Aeschi beschlossen am:

12. Juni 2013

der Gemeindepräsident:

der Gemeindegemeinschafter:

[Signature]



[Signature]

vom Einwohnergemeinderat Etziken beschlossen am:

die Gemeindegemeinschafterin:

[Signature]



[Signature]

öffentliche Planaufgabe:

04. Juli 2013 bis 02. August 2013

vom Regierungsrat genehmigt

mit RRB Nr. 2325 vom 17.12.2013

Amtsblatt Nr. 51-52 vom 20.12.13

der Staatsschreiber:

[Signature]

GEZ.: fk/jae DATUM: April 2013 MASSSTAB: 1:1000 ÄNDERUNGEN: PLAN NR.: 1279/121
KONTR.: cs FORMAT: 84 x 30


spi planer und ingenieure ag

Luzernstrasse 34 - CH-4552 Derendingen - Telefon 032 681 33 33 - Fax 032 681 33 35
office@spi.ag - www.spi.ag

Rechtsgültiger Erschliessungsplan 1:1000

RRB Nr. 3302 vom 19. Dezember 1995

Orientierend

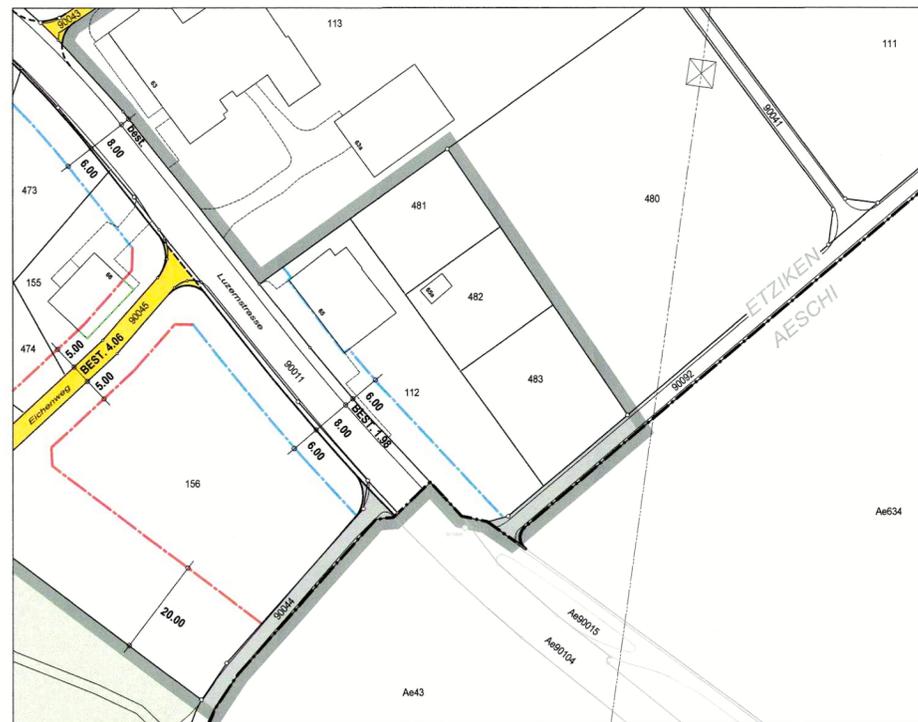

Legende

- | | | | |
|--|---|--|--|
| | Öffentliche Strasse (Klassierung siehe Strassenklassierungsplan) | | Bauzonengrenze |
| | Flurweg | | Rechtsgültige Baulinie an Kantonsstrassen |
| | Baulinie (PBG §40.1) | | Gemeindegrenze |
| | Vorbaulinie (PBG §40.2) | | Wald |

Änderung Erschliessungsplan 1:1000

Genehmigungsinhalt



Legende


- | | | | |
|----------------------------|--|--|----------------|
| Genehmigungsinhalte | Orientierungsinhalte | | |
| | Öffentliche Strasse (Klassierung = Erschliessungsstrasse) | | Abbruch |
| | Private Erschliessung | | Gemeindegrenze |
| | Abbruch Bankett | | Wald |
| | Baulinie (PBG §40.1) | | |

Dem Erschliessungsplan kommt die Bedeutung einer Baubewilligung gemäss §39 Abs. 4 PBG zu.

Geänderter Erschliessungsplan 1:1000

RRB Nr. 3302 vom 19. Dezember 1995 / RRB Nr. 2325 vom 17.12.2013

Orientierend

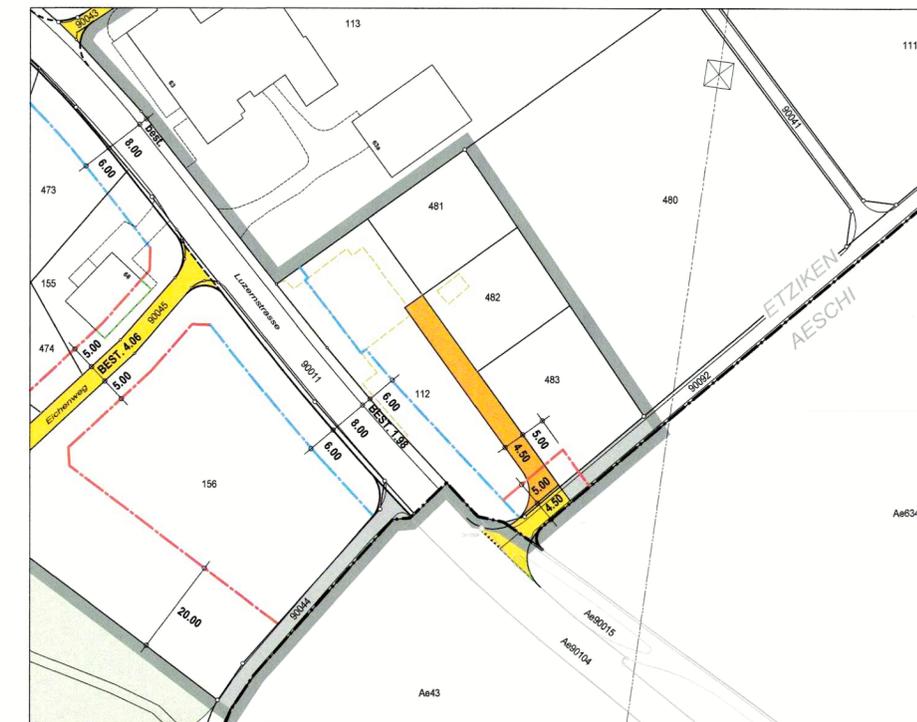

Legende

- | | | | |
|--|---|--|--|
| | Öffentliche Strasse (Klassierung siehe Strassenklassierungsplan) | | Bauzonengrenze |
| | Private Erschliessung | | Rechtsgültige Baulinie an Kantonsstrassen |
| | Flurweg | | Abbruch |
| | Abbruch Bankett | | Gemeindegrenze |
| | Baulinie (PBG §40.1) | | Wald |
| | Vorbaulinie (PBG §40.2) | | |