

Einwohnergemeinde  
4554 Etziken

# Ortsplanungsrevision

## Bauzonenplan

Situation 1:2'000

Plan Nr.: 3512-101  
Datum: 23.5.2019  
revidiert: 15.7.2019 / cs  
gezeichnet: dt/cs  
kontrolliert: cs

Luzernstrasse 34, CH-4552 Derendingen  
T +41 (0)32 681 33 33, office@spi.ag, www.spi.ag



### Genehmigungsinhalt

- Bauzonengrenze
- Waldabstandslinie

### Bauzonen

Empfindlichkeitsstufe	FDZ	Bauzonen	Code
I		2-geschossige Wohnzone	W2
II	x	3-geschossige Wohnzone	W3
III		2-geschossige Kernzone Erhaltung	KEr
IV		Landwirtschaftliche Kernzone "unterer Surmpf"	S
	x	Gewerbezone	G
	x	Industriezone	I
	x	Zone für öffentliche Bauten und Anlagen	oeBa

Nicht Bauzone  
kommunale Uferschutzzone U

Inventare Etziken (innerhalb der Bauzone)

- kantonale geschützte Kulturobjekte (Gebäude / Einzelobjekte)
- erhaltenswerte Kulturobjekte
- erhaltenswerter Einzelbaum / Baumgruppe

weitere, überlagerte Bestimmungen

- vertragliche Bauverpflichtung (Gemeinde mit Grundbesitzern)

### orientierender Planinhalt

Nicht Bauzone  
Landwirtschaftszone Lw

Inventare Etziken (ausserhalb der Bauzone)


- kantonale geschützte Kulturobjekte (Gebäude / Einzelobjekte)
- erhaltenswerte Kulturobjekte
- erhaltenswerter Einzelbaum

weitere, überlagerte Bestimmungen

- Hickentfeststellungen

Darstellungen der antientlichen Vermessung / Datenbezug

- Datenbezug: sogA / 30.4.2019
- Gemeindengrenze Etziken
- Gemeindengrenzen Nachbargemeinden
- Gewässer / Gewässer eingedökt
- Wald
- übrige bestockte Flächen

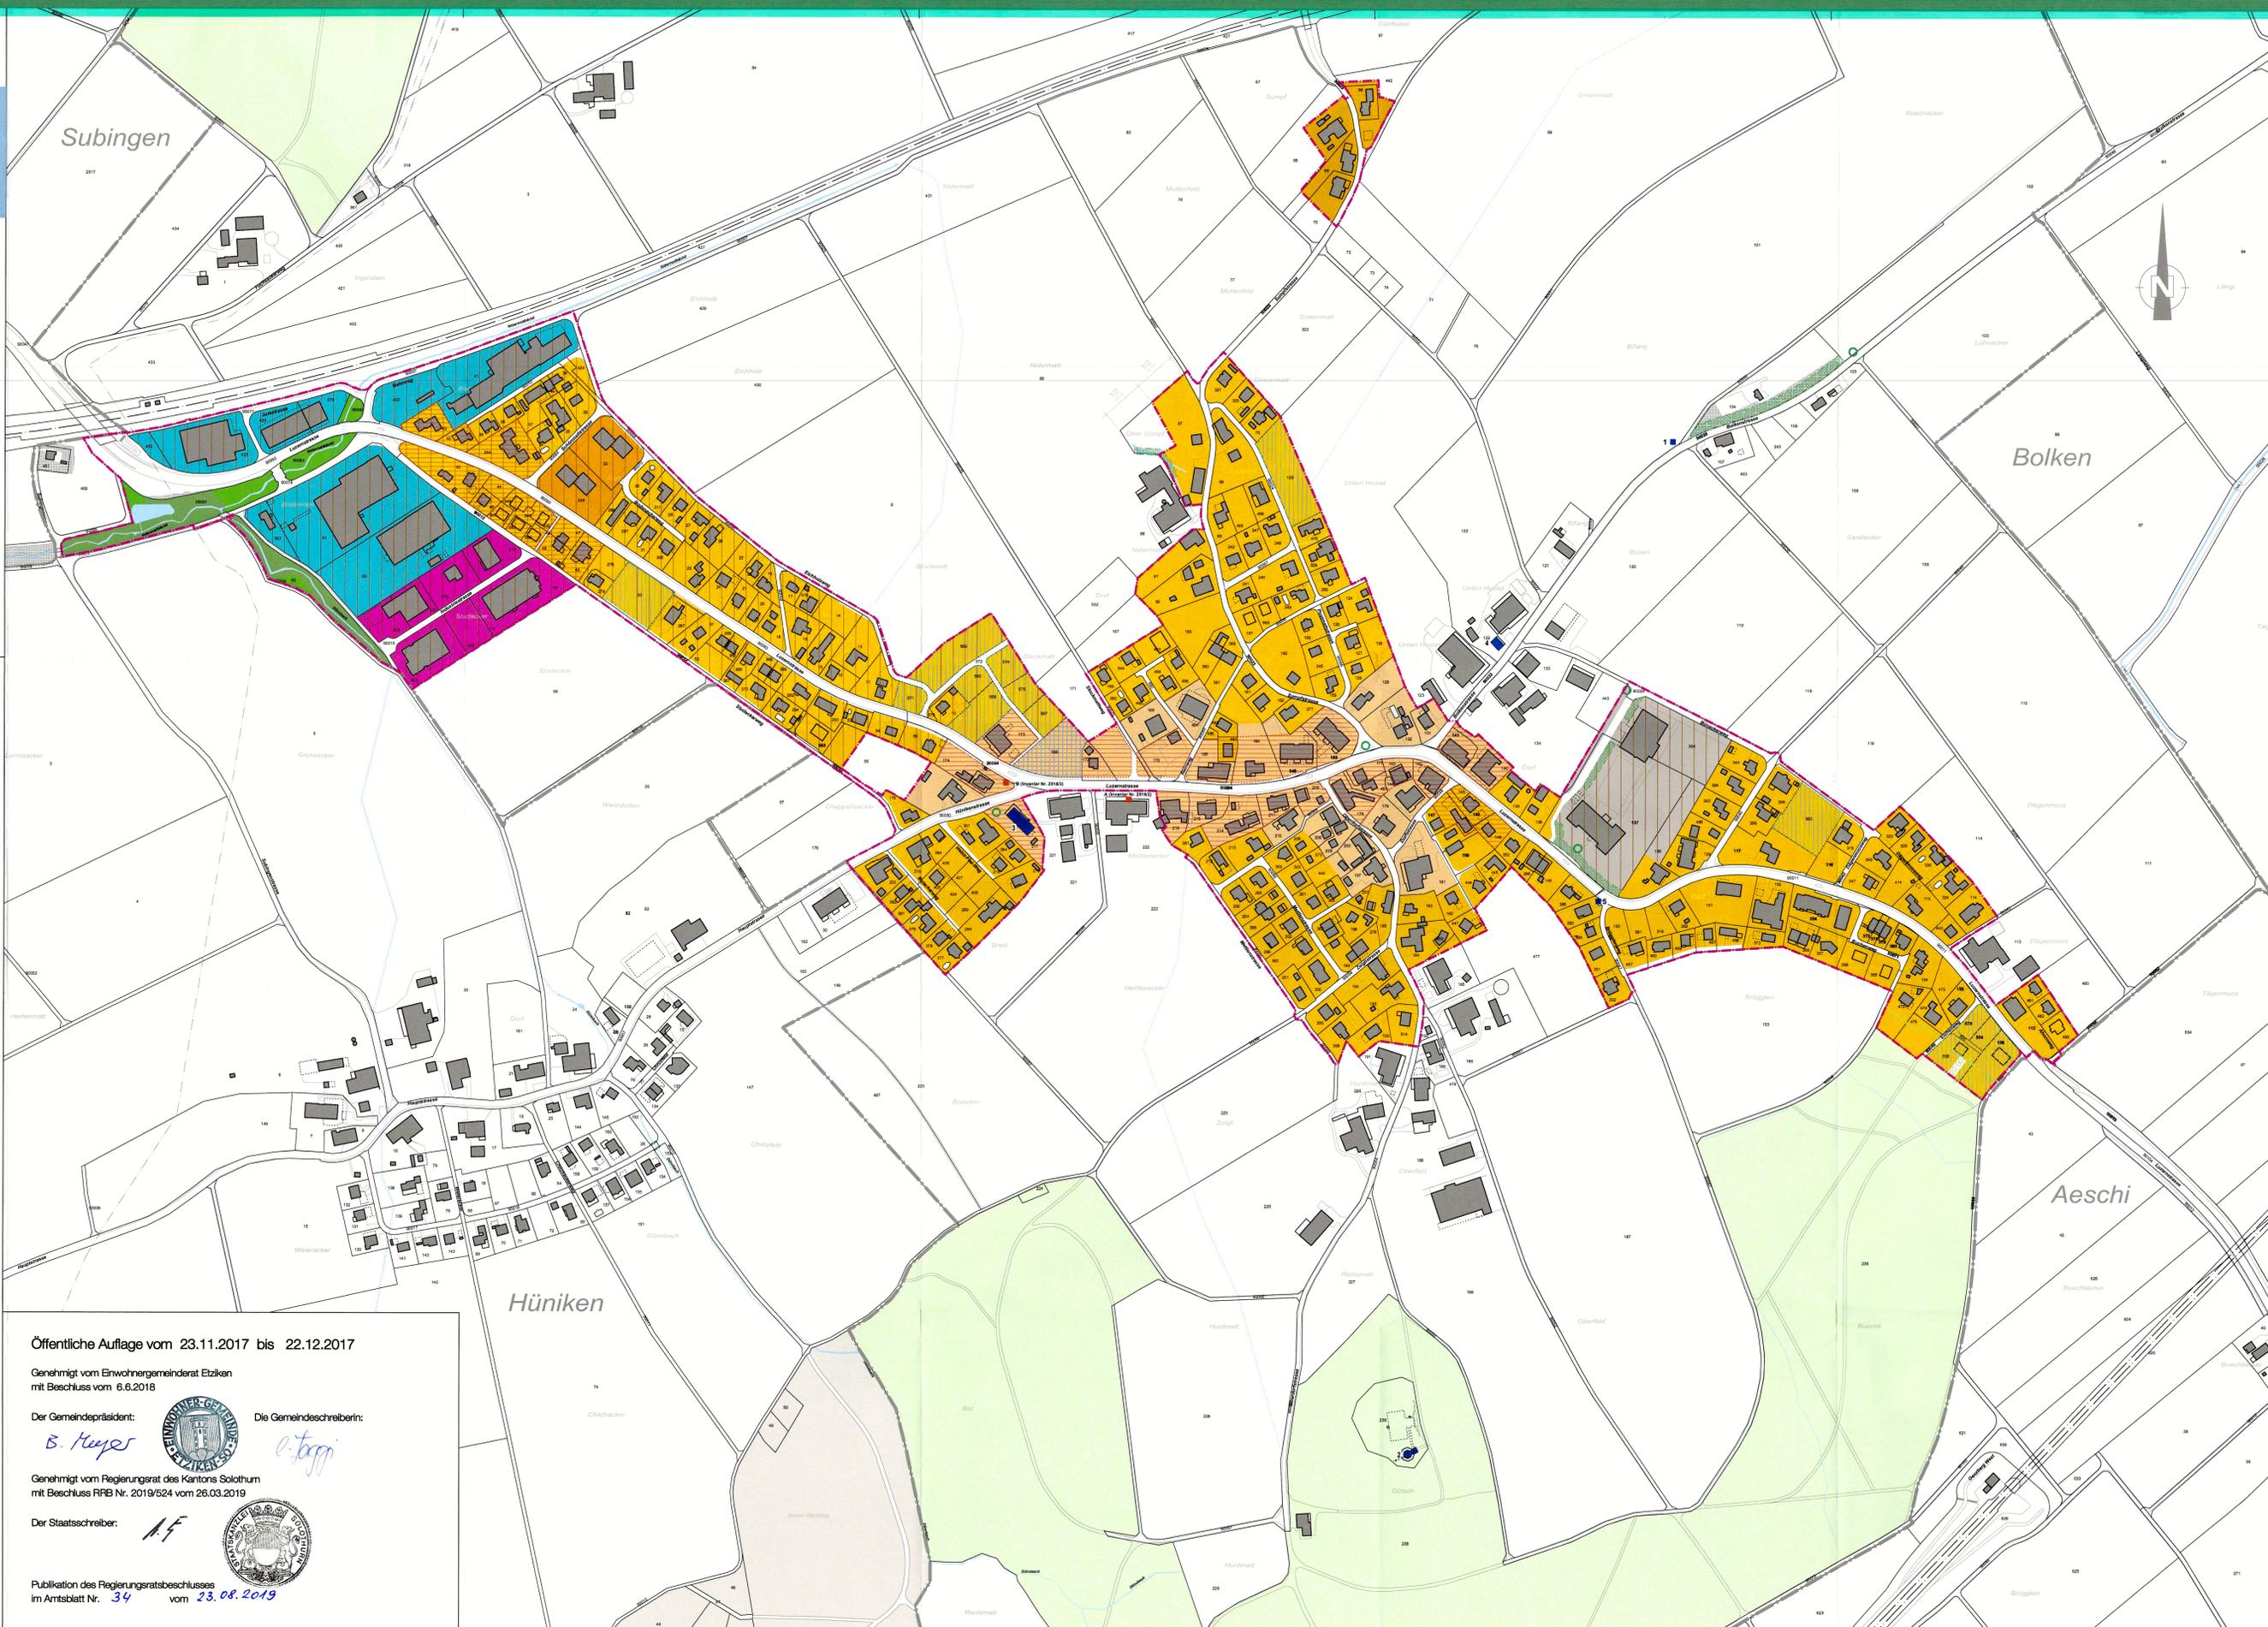

Öffentliche Auflage vom 23.11.2017 bis 22.12.2017

Genehmigt vom Einwohnergemeinderat Etziken  
mit Beschluss vom 6.6.2018

Der Gemeindepräsident:  
*B. Meyer*

Die Gemeindefreiberin:  
*e. toppi*

Genehmigt vom Regierungsrat des Kantons Solothurn  
mit Beschluss RFB Nr. 2019/524 vom 28.03.2019

Der Staatsschreiber:  
*A.F.*

Publikation des Regierungsratsbeschlusses  
im Amtsblatt Nr. 34 vom 23.08.2019

