

Einwohnergemeinde
4554 Etziken

Ortsplanungsrevision

Erschliessungsplan Teil Ost

Situation 1:1'000

Plan Nr.: 3612-112
Datum: 28.6.2018
revidiert: 15.7.2019 / cs
gezeichnet: db/vs
kontrolliert: cs

Luzernstrasse 34, CH-4552 Derendingen
T +41 (0)32 681 33 33, office@spilag, www.spilag



Genehmigungsinhalt

Strassenklassierung und Abstandslinien

Bestand	Ausbau	Übersicht	sonstige Ausdrücke im Planbereich
			öffentliche Sammelstrassen
			öffentliche Erschliessungsstrassen
			öffentliche Trottoirs und Fusswege
			öffentliche Fuss- und Radwege
			Gemischt - Verkehrsfläche (nur Plan View (Vc) + Fussgänger / Ausweichmöglichkeit MV)
			Flusswege
			private Erschliessungsstrassen
			Darstellung nur wenn mit ein 2. Lagenzeichen angeschlossen werden

Baulinien, Sichtfelder und Grünflächen

			Baulinien
			Vorbaulnien
			Waldzustandslinie
			Unterhaltsbaulinie Gewässer
			bei Erhöhungen innerhalb der Bauzone
			Sichtzonen gemäss §50 KGV / Norm SN 640 273a / SN 640 241
			Trenn- und Schutzstreifen, bepflanzt
			(einseitig, Seiten- und Wendebereich beidseitig)
			festgestellte Hecken
			Grünflächen im Strassenraum
			(nur Plan View)
			Bereit
			(nur Plan View)

orientierender Planinhalt

Verkehrsanlagen Kanton


Bestand	Ausbau	
		Hauptverkehrsstrassen
		Darstellung nur innerhalb der Bauzone
		Stützungen entlang Kantonsstrassen
		(nur Plan View)
		Trottoirs und Fussweg
		Darstellung nur innerhalb der Bauzone
		Baulinien
		Vorbaulnien

Gesamt- und Bauzonenplan

		Bauzonengrenzen
		kommunale Umfassungszone (Gewässerumraum)
		innerhalb Bauzone / siehe zum Gesamtplan
		kommunale Umfassungszone überlagert (Gewässerumraum)
		ausserhalb Bauzone / siehe zum Gesamtplan

Darstellung aus AV Daten (Stand 30.04.2019)

		Gemeindengrenzen
		Wald
		übrig bestockte Flächen (Hecken)
		öffentliches Gewässer (eingesdolt)

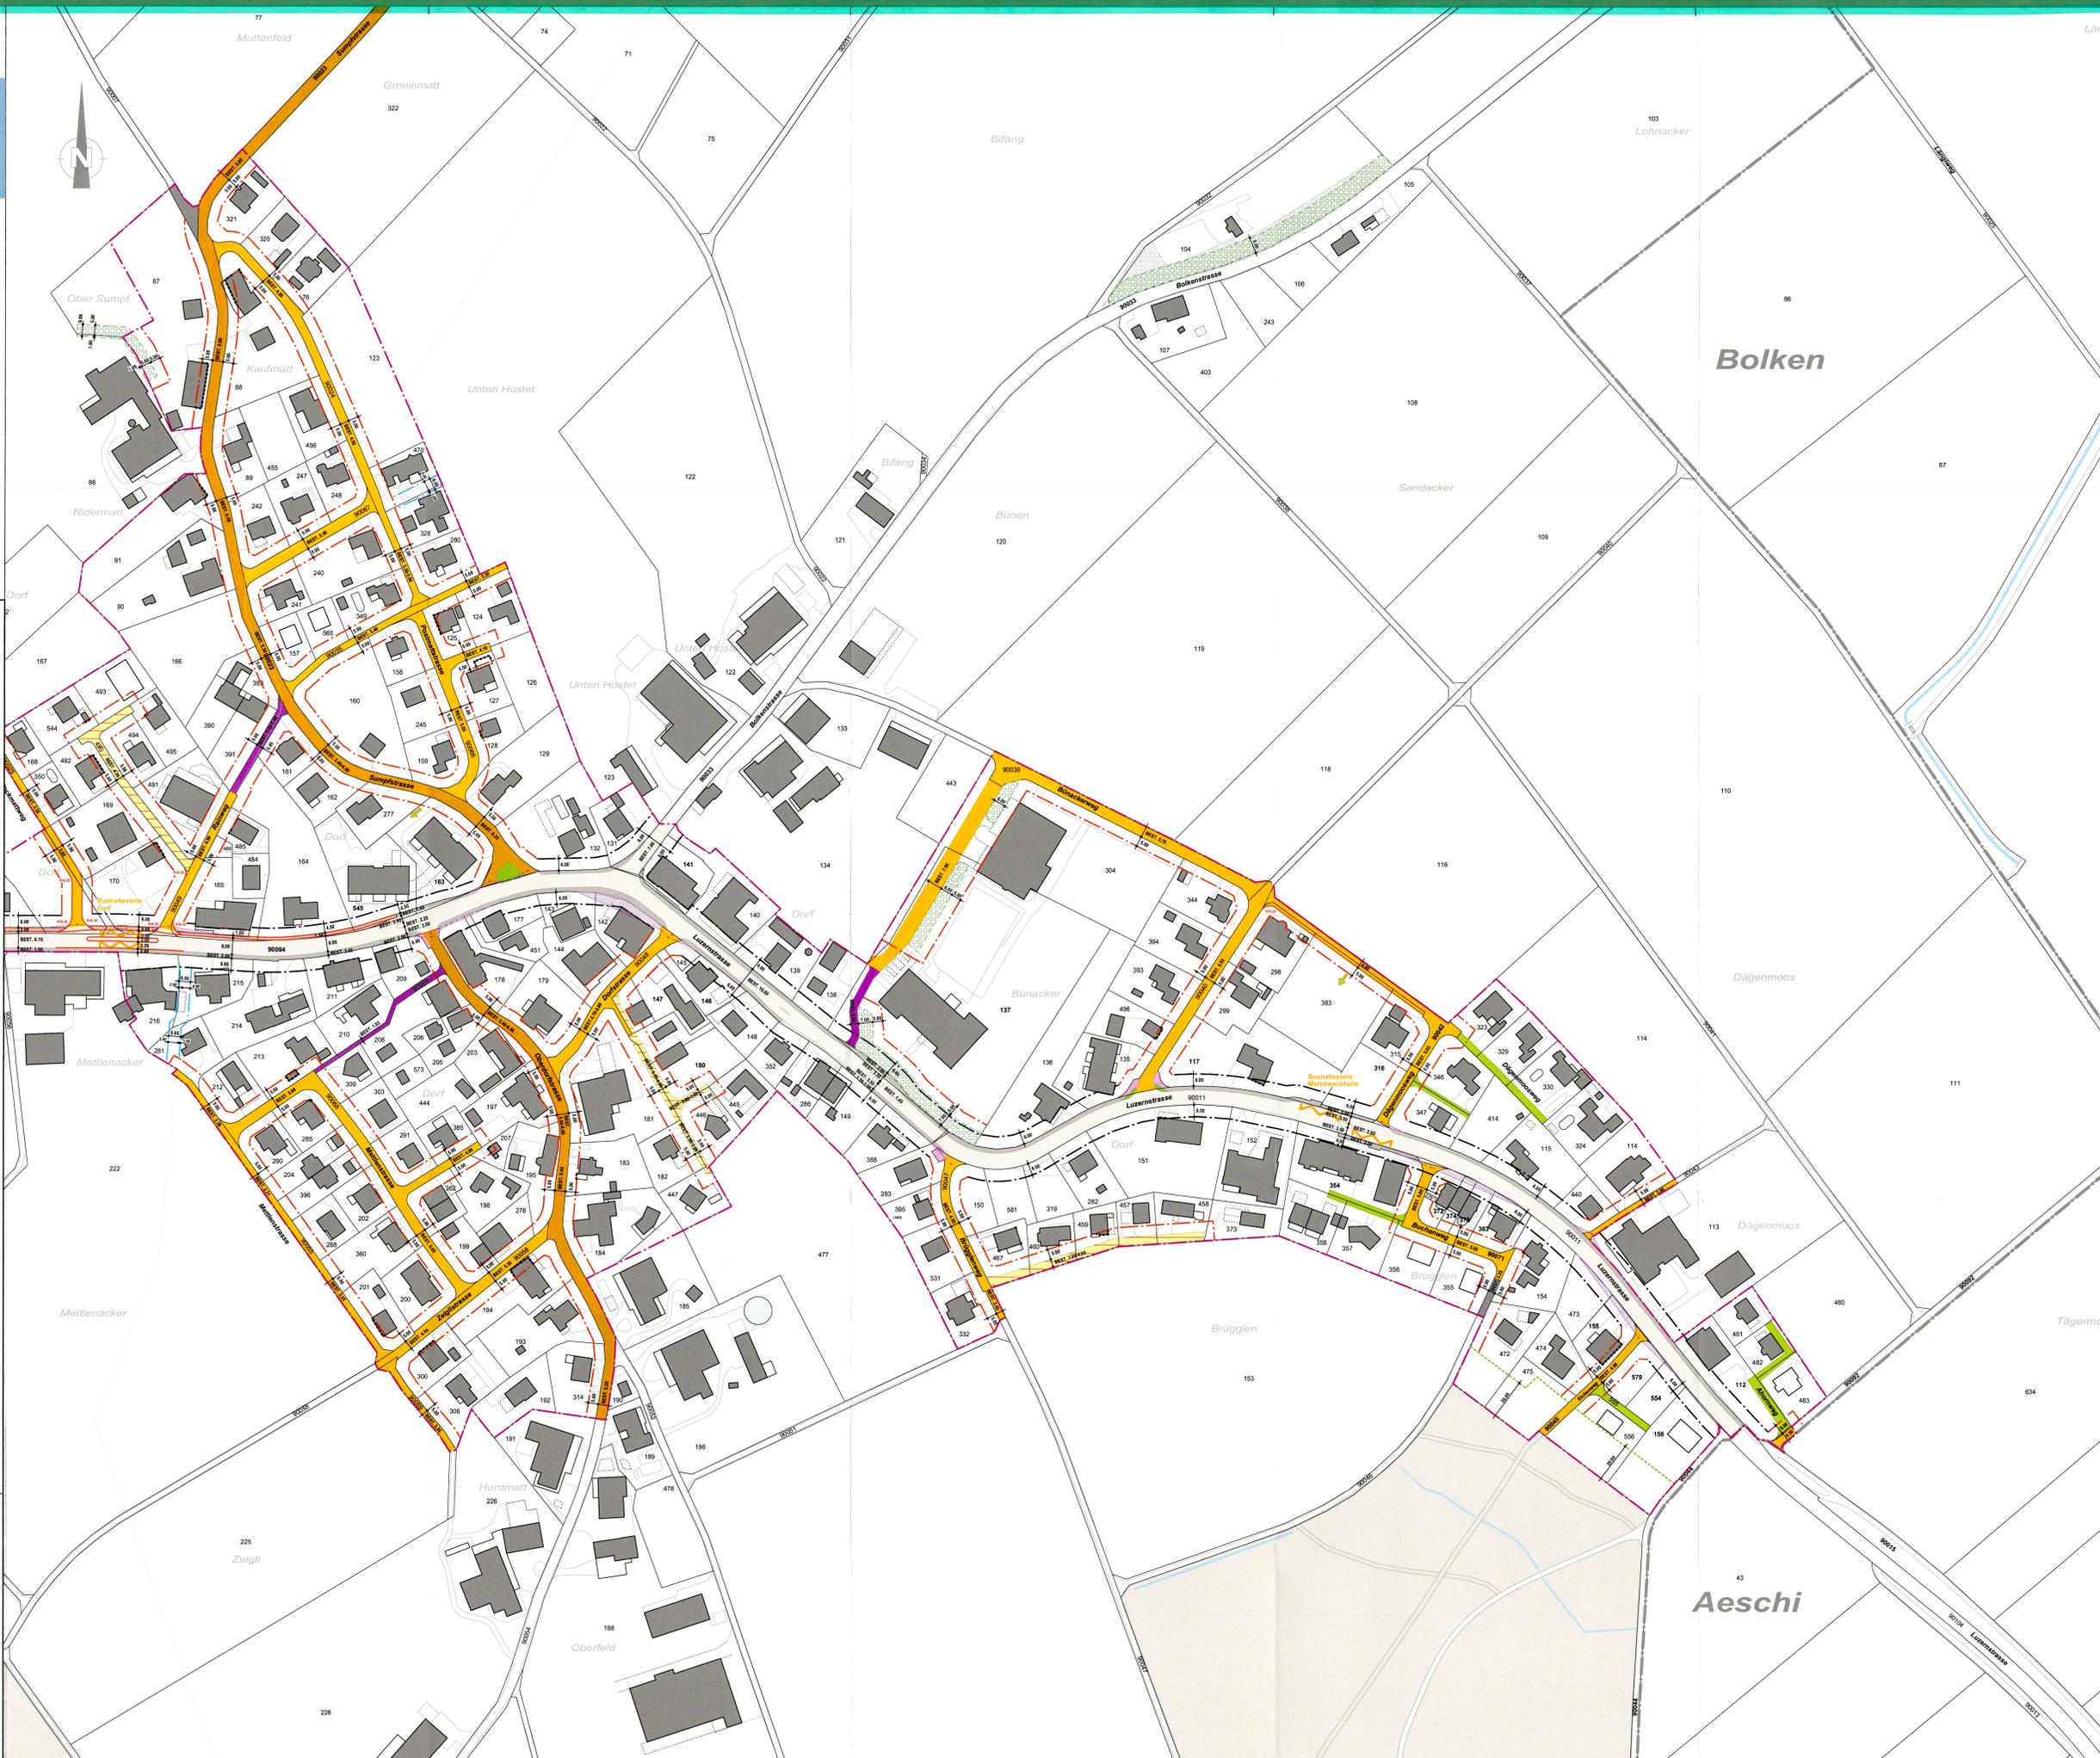

Öffentliche Auflage vom 23.11.2017 bis 22.12.2017

Genehmigt vom Einwohnergemeinderat Etziken
mit Beschluss vom 6.6.2018

Der Gemeindepräsident: Die Gemeindevorsteherin:

Genehmigt vom Regierungsrat des Kantons Solothurn
mit Beschluss Nr. 2019/524 vom 26. März 2019

Der Staatschreiber:

Publikation des Regierungsratsbeschlusses
im Amtsblatt Nr. 37 vom 23.08.2019