

48/8

Amt für Raumplanung

KANTON SOLOTHURN

GEMEINDE ETZIKEN

ABÄNDERUNG DES BEBAU- UNGS-UND ZONENPLANES

1:2000

Oeffentlich aufgelegt vom 17. Januar bis zum 15. Februar 1974

Genehmigt von der ^{rates} Einwohnergemeindeversammlung am 11. März 1974

Der Ammann:

Der Gemeindegemeinder: *M. Müller*


P. Käsel

M. Müller

Genehmigt vom Regierungsrat mit Beschluss-Nr. 1532 vom 29. 3. 74

Der Staatsschreiber:

Dr. Max Gygis

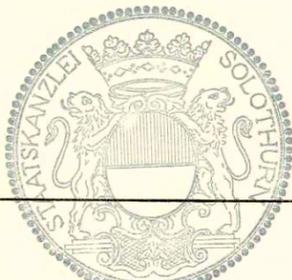


PLAN-NR. 117.641/1

FORMAT: 30x42

DATUM: 15. Jan. 1974

RUDOLF ENGGIST
DIPL. ING. ETH/SIA
4500 SOLOTHURN

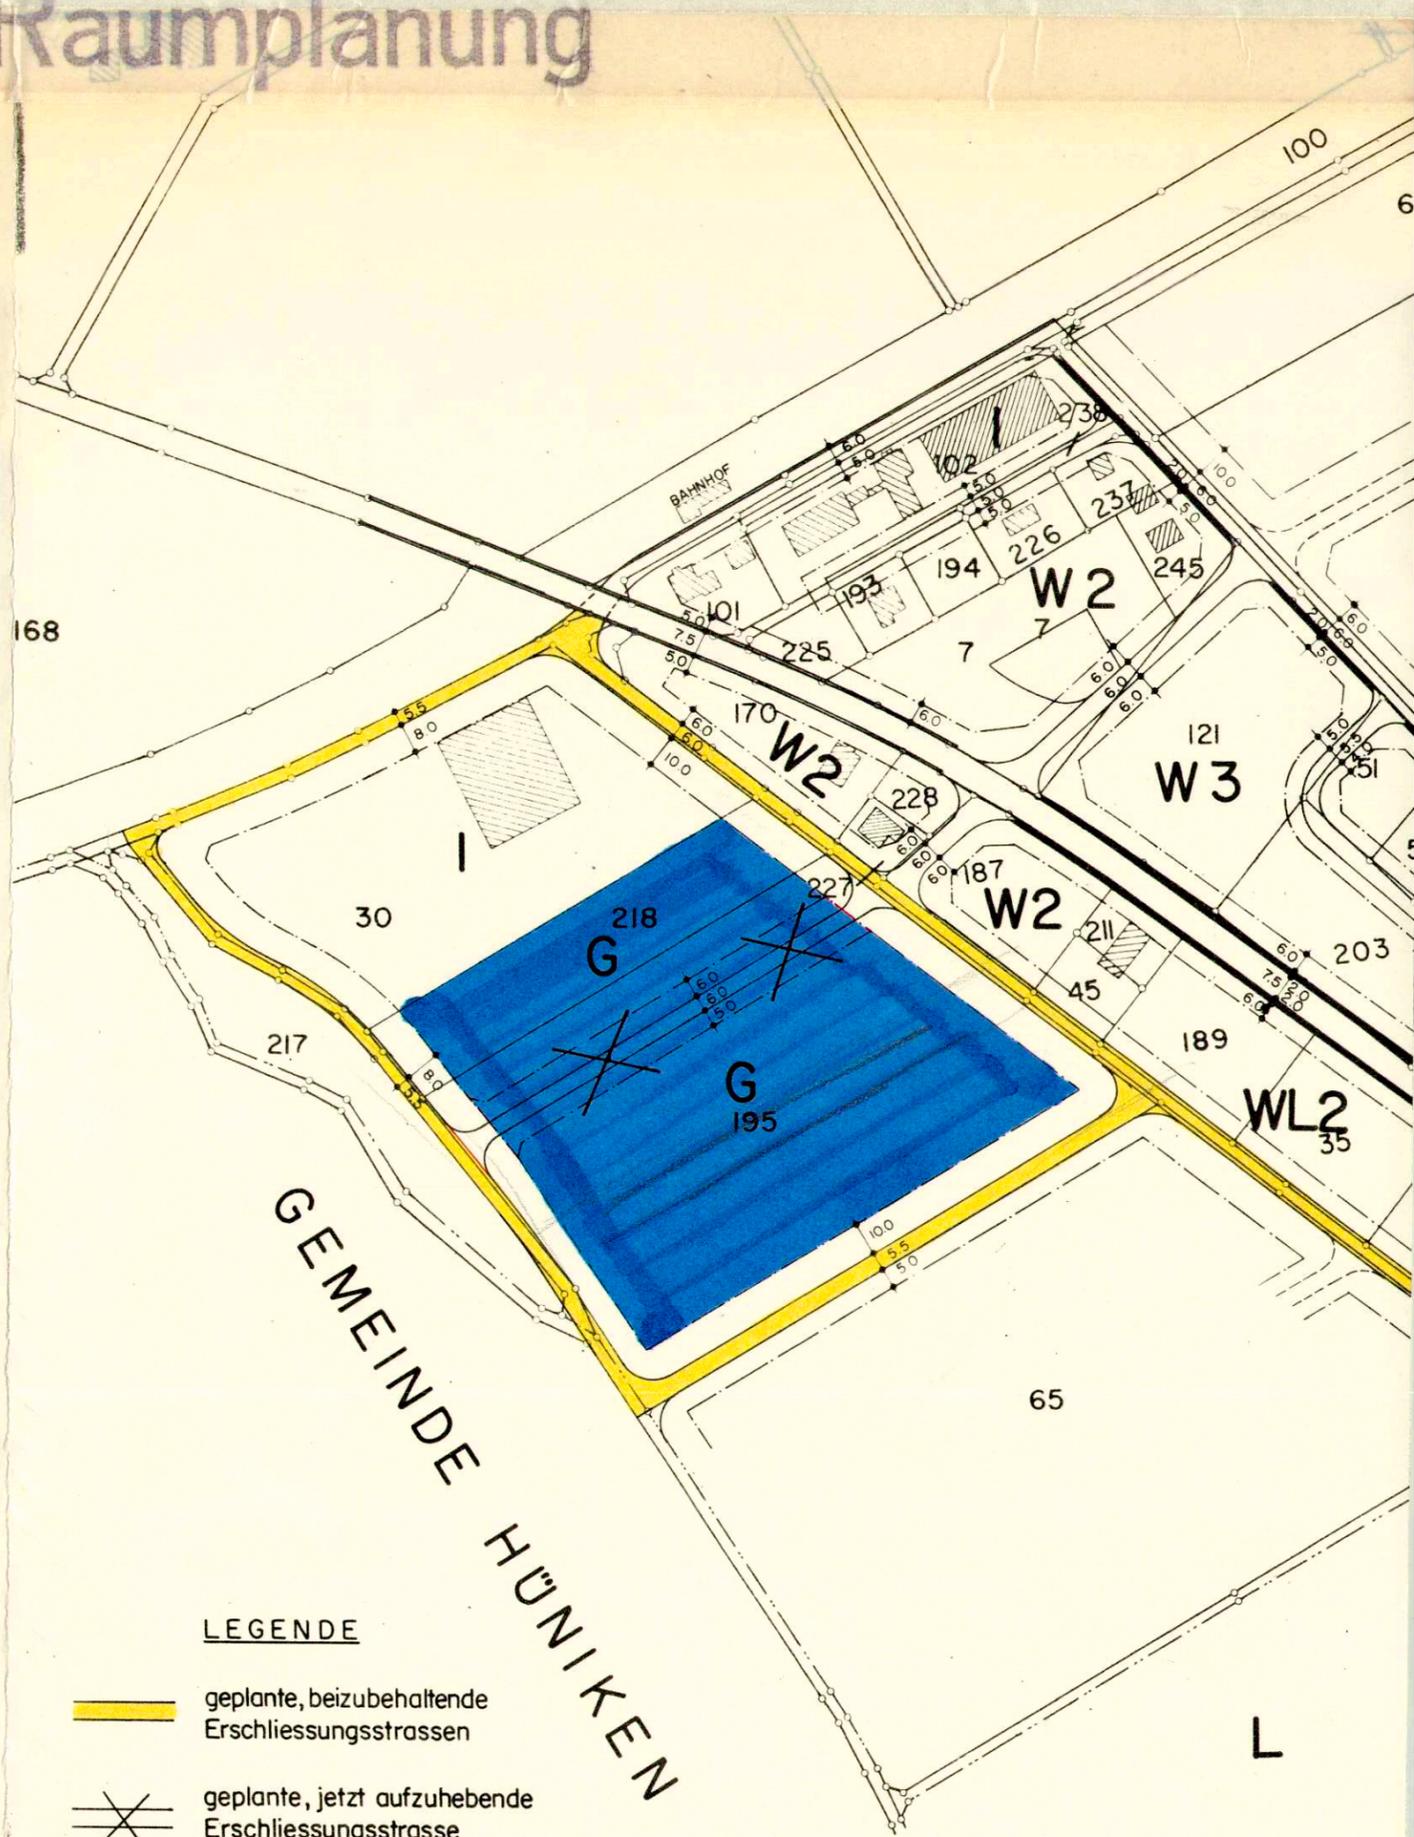

LEGENDE

- geplante, beizubehaltende Erschliessungsstrassen
- geplante, jetzt aufzuhebende Erschliessungsstrasse
- Gewerbezone