



Kanton Solothurn

Gemeinde Fehren



Baulandumlegung Oberfeld

Altbestand: Situation 1:1000

Neuzuteilung: Situation 1:500

Information der Grundeigentümer am:	13.02.03
Anordnung der BLU laut GR-Beschluss vom:	20.02.03
Orientierung der Beteiligten:	26.05.03
Oeffentliche Auflage der Grundlagen Altbestand vom:	12.06.03 bis: 14.07.03
Ausgeschrieben im Amtsblatt No. 24 vom:	13.06.03
Ausgeschrieben im Anzeiger No. 24 vom:	12.06.03
Grundlagen-Genehmigung: GR-Beschluss vom:	22.05.03
Der Gemeindepräsident:	<i>[Signature]</i>
Der Gemeindeverwalter:	<i>[Signature]</i>
Grundlagen-Genehmigung:	RRB No. 2003/1968 vom: 3. November 2003

Oeffentliche Auflage der Neuzuteilung vom: 12.06.03 bis: 14.07.03
 Ausgeschrieben im Amtsblatt No. 24 vom: 13.06.03
 Ausgeschrieben im Anzeiger No. 24 vom: 12.06.03
Neuzuteilungs-Genehmigung: GR-Beschluss vom: 22.05.03
 Der Gemeindepräsident: *[Signature]*
 Der Gemeindeverwalter: *[Signature]*
Grundsätzliche Genehmigung: RRB No. 2003/1968 vom: 3. November 2003

Definitive Genehmigung:
 GR-Beschluss vom: 11. Feb 2004
 Der Gemeindepräsident: *[Signature]*
 Die Gemeindeverwalterin: *[Signature]*

RRB No. 1313 vom: 29. Juni 04

Staatsschreiber

Dr. K. Fehrsch




Grundlagen von:

Ing.- und Vermessungsbüro Hänggi
 Grellingerstrasse 21
 4208 Nunningen


Datum:

09.01.2004

Altbestand 1: 1000

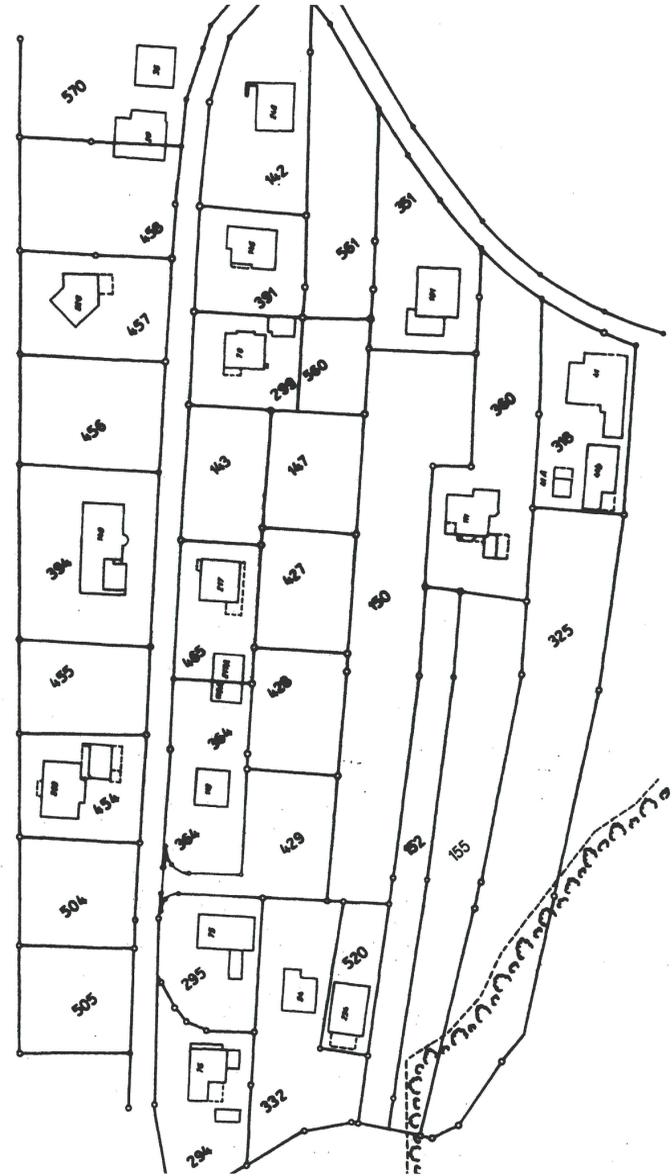

Neuzuteilung 1: 500

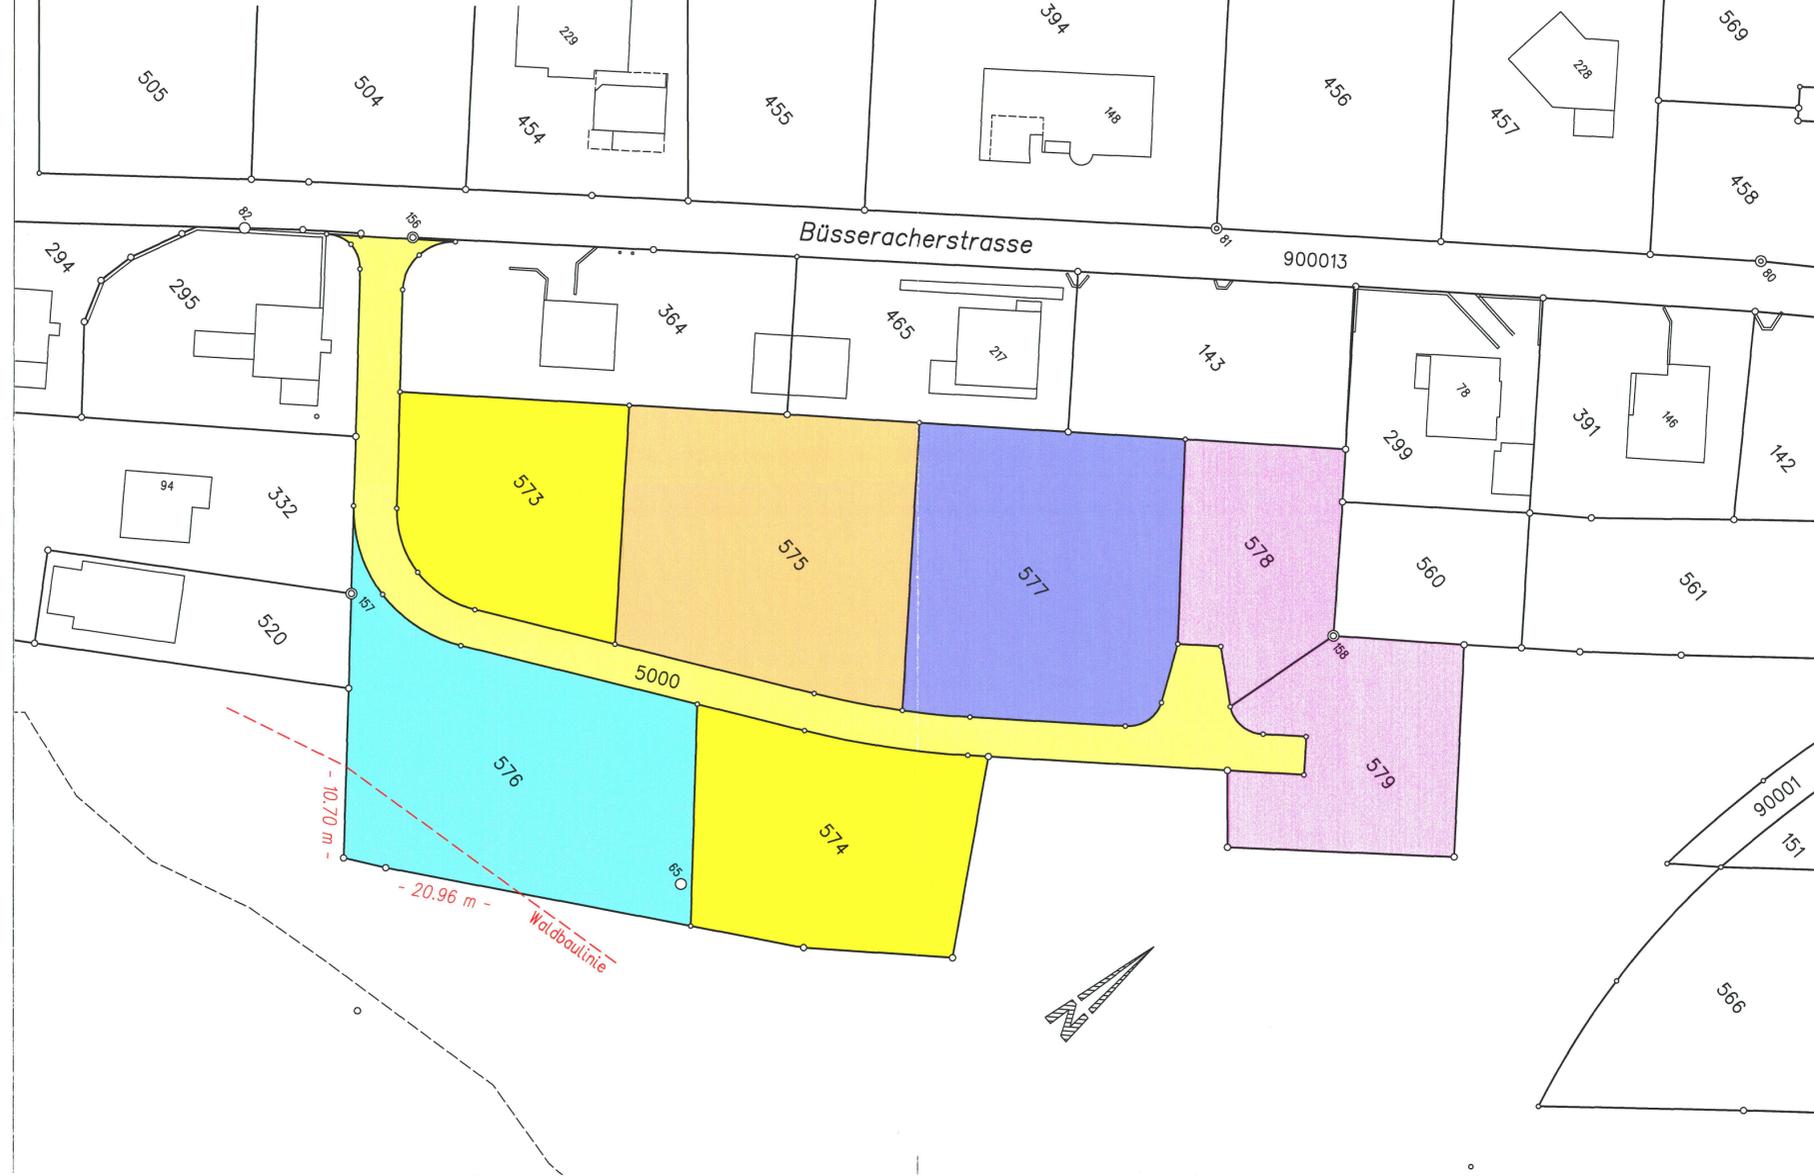

böhringer a Gruner company
 Böhringer AG Ingenieure und Planer, Grellingerstrasse 23/D, CH-4208 Nunningen
 Tel +41 61 791 10 33, Fax +41 61 406 13 14, mail@boe-ag.ch, www.boe-ag.ch, SN EN ISO 9001

DATUM	19.05.2003	a 27.05.2003	b 12.01.2004	c 25.02.2004	d
Entw.	MV	MV	MV	MV	
Gez.	DMI	DMI	HUE	BIS	
Kontr.	MV	MV	MV	MV	

Plan Nr. 4070/0001
 0001 c
 Plan Format 105.0 x 29.7