

Gemeinde Fehren

Kanton Solothurn

Baulandumlegung "Vorderfeld"

Alter und neuer Besitz 1:1000

Mutationsplan No. Grdb. Plan 3 A

Oeffentliche Planaufgabe vom 26.8. - 24.9.1974


Ausgeschrieben im Amtsblatt vom

Ausgeschrieben im Anzeiger vom 22. August 1974

Genehmigt vom Gemeinderat, Beschluss vom 12. Mai 1975


Genehmigt vom Regierungsrat, RRB No. 2176 vom 29. April 1975

Vom Regierungsrat durch heutigen
Beschluss Nr. 2947 genehmigt.
Solothurn, den 26. *Ma* 1978
Der Staatsschreiber:

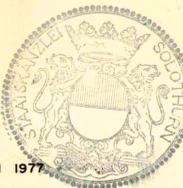

Alter Besitz

1:1000

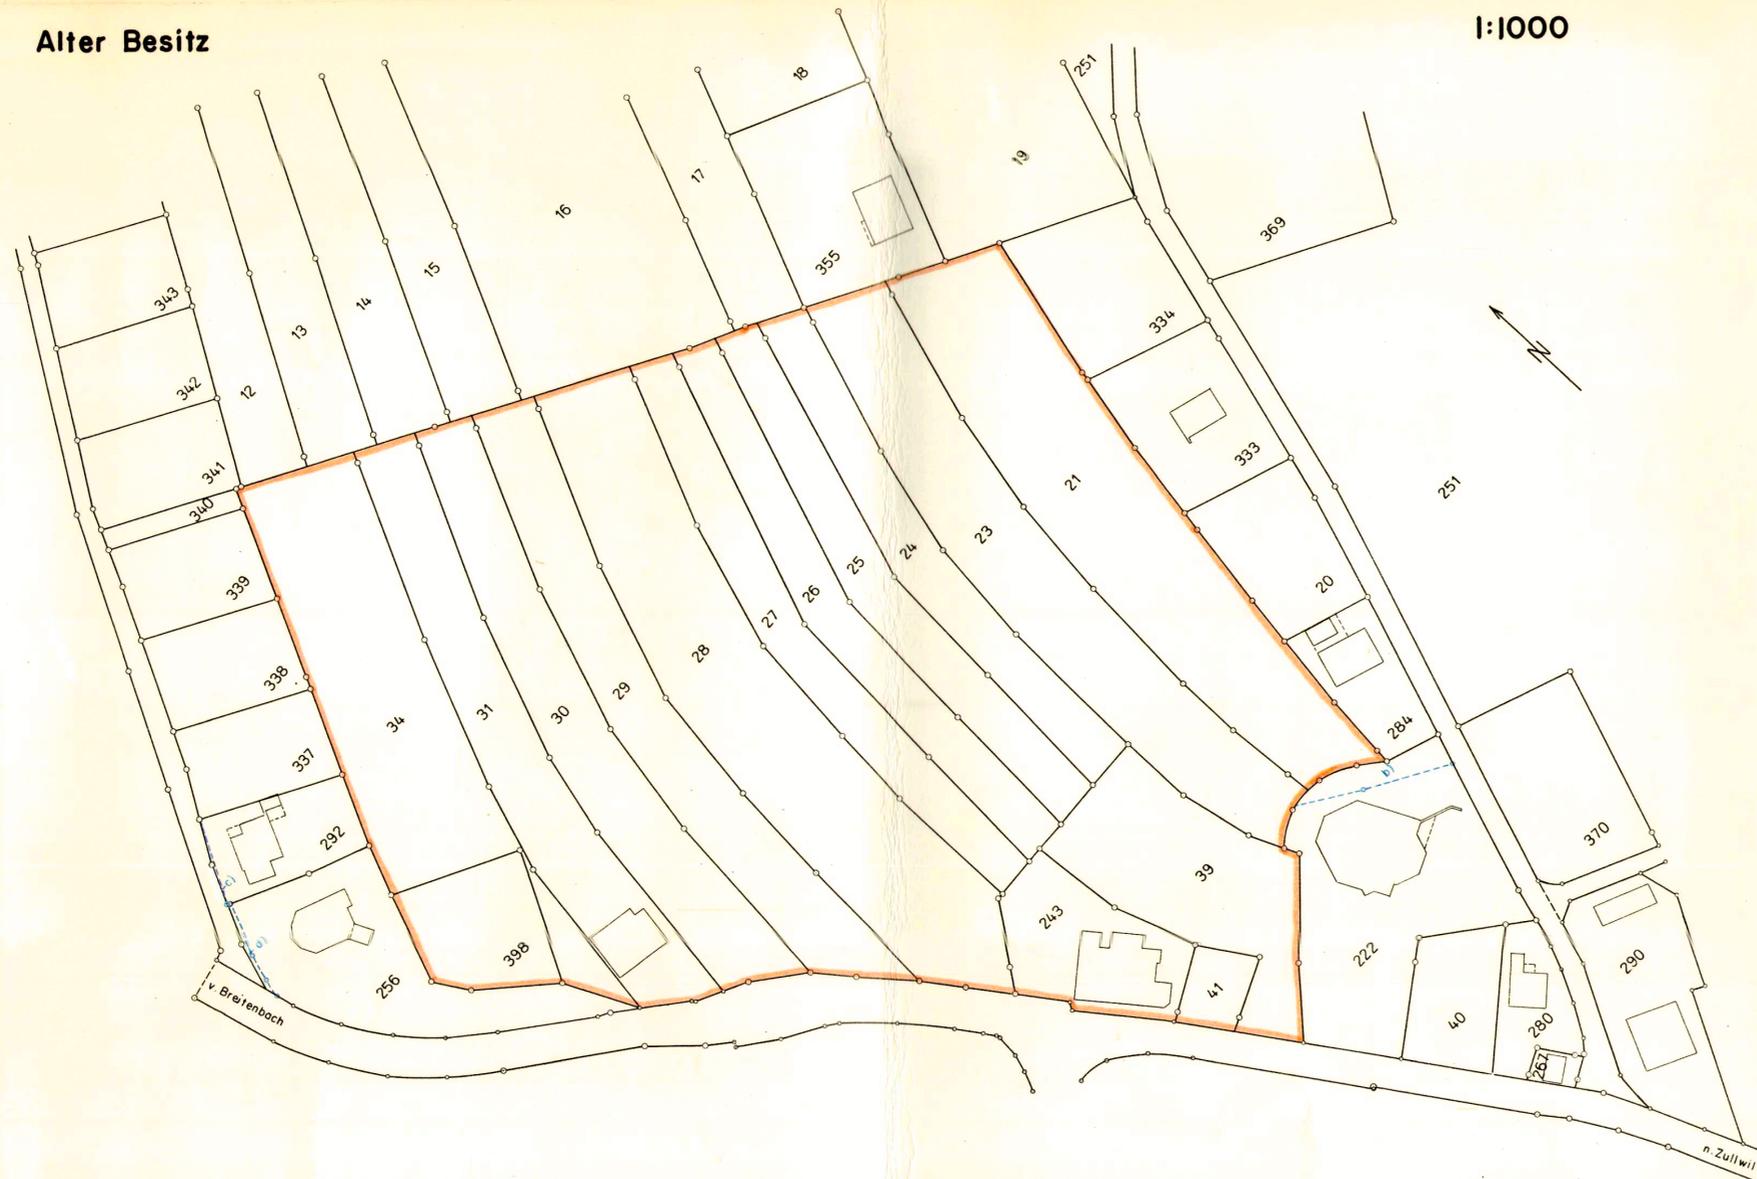

Neuer Besitz

