

126/5

KANTON SOLOTHURN
GEMEINDE FEHREN

Allgemeiner Bebauungsplan
mit Bau- und Strassenlinien


1:1'000

**AUSZONUNG
BAUGEBIET "HÖLZLI"**

Öffentliche Auflage vom 5. Juni 1979 bis 5. Juli 1979

Genehmigt vom Gemeinderat am 9. Juli 1979

Der Ammann:

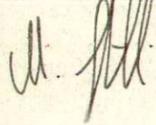


Der Gemeindegemeinschafter:



Vom Regierungsrat durch Beschluss Nr. 4389 genehmigt

Solothurn den 10. Aug. 1979


Der Staatsschreiber:

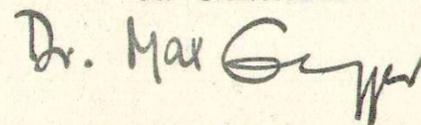

Rudolf Schmidlin, dipl. Bauingenieur ETH SIA, 4242 Laufen, Tel. 061 89 60 42

LEGENDE:

-  NEUE BAUGEBIETSABGRENZUNG
-  ALTE BAUGEBIETSABGRENZUNG

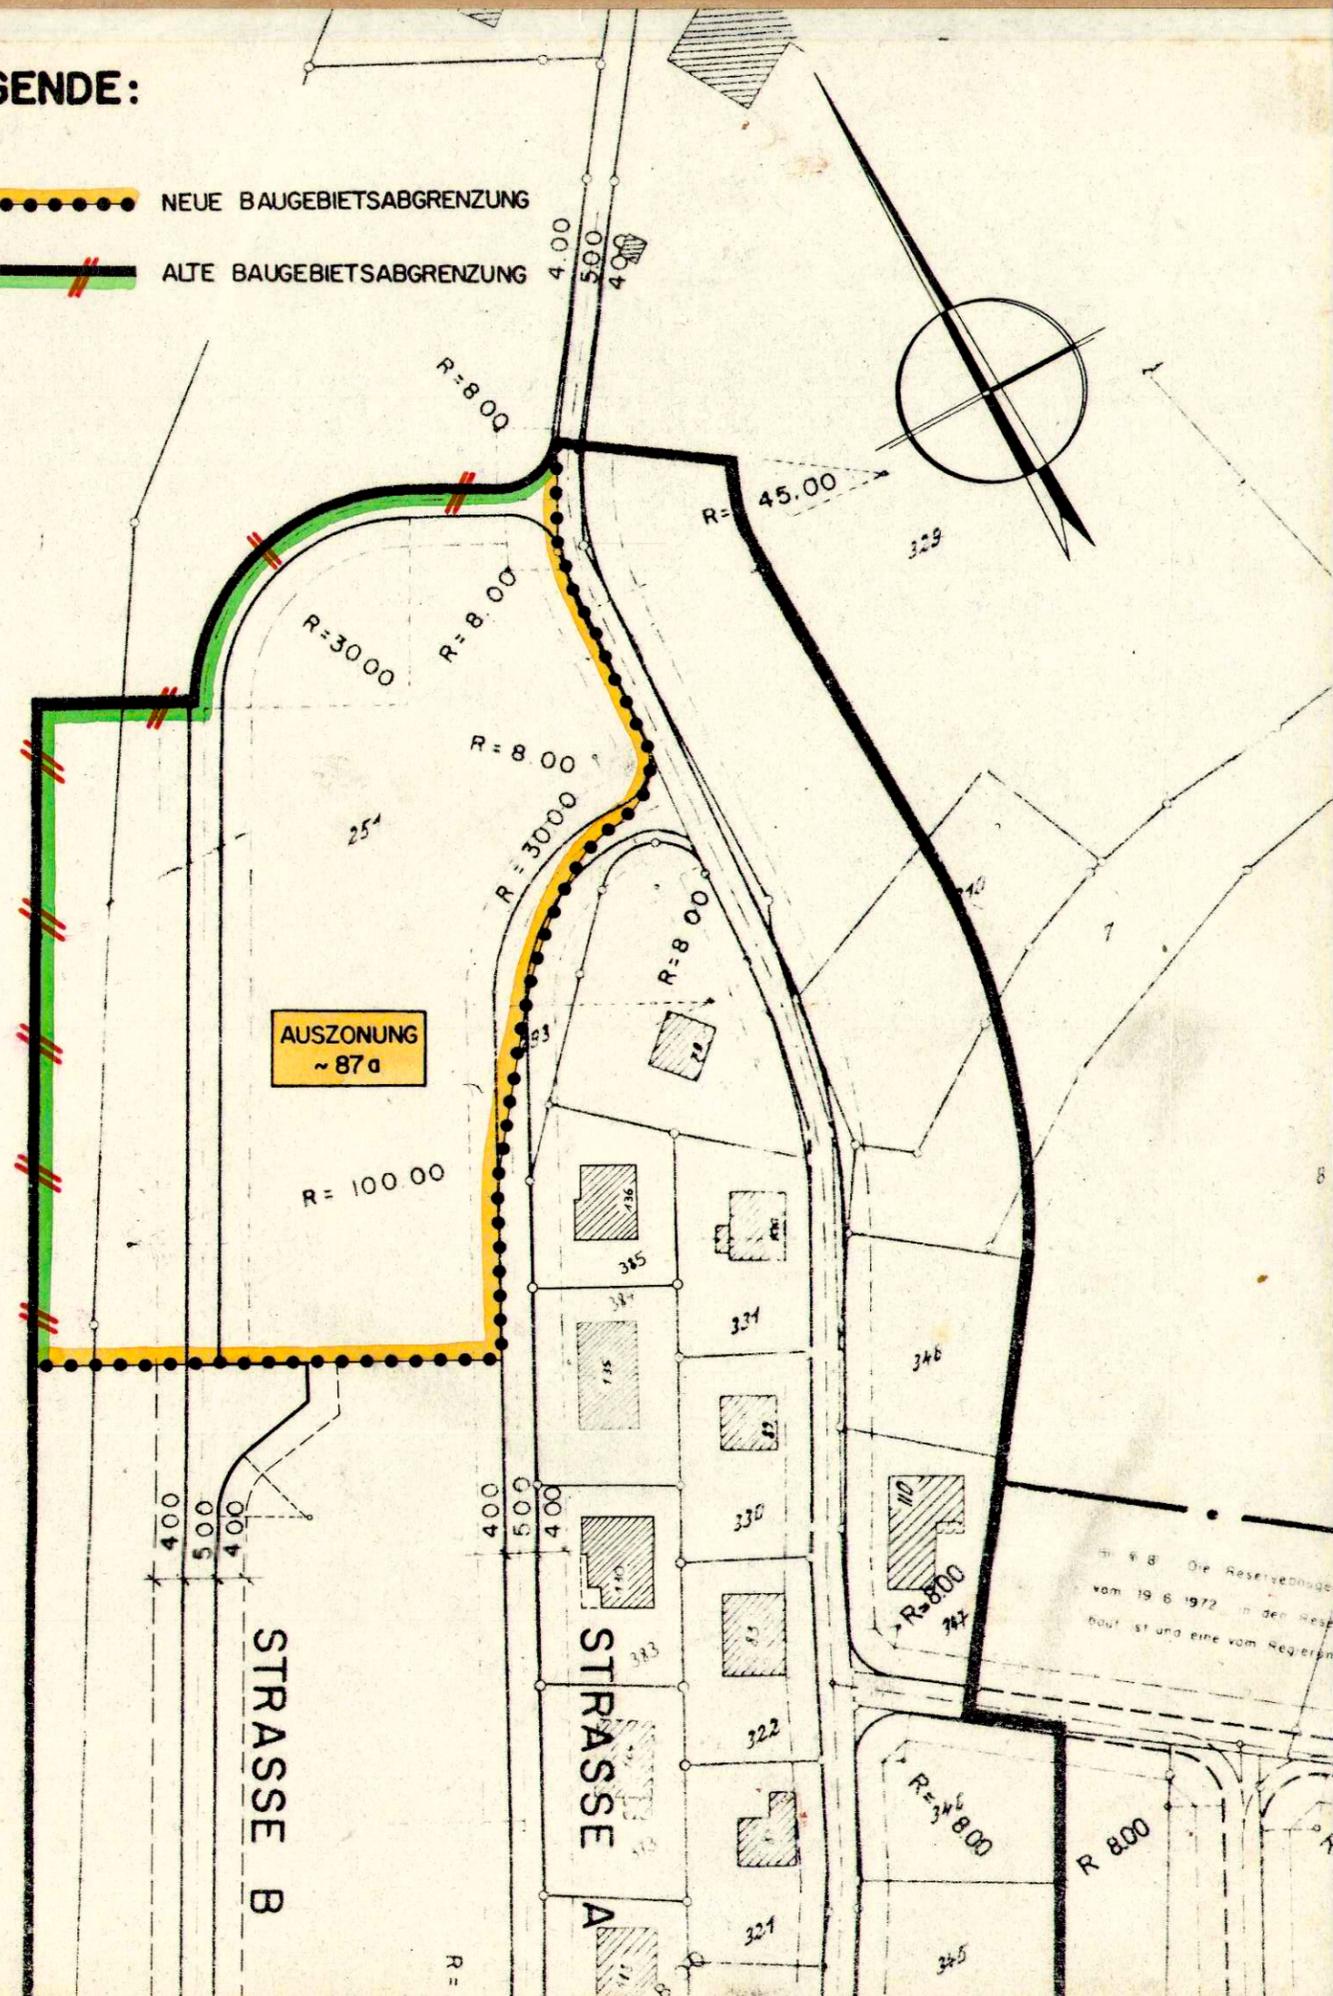

Obj	Pl-Nr	Datum	Gez	Gepr	Grosse	Geändert	Nachgeführt
79	59	28.5.1979	REG		0.13 m ²		