

5/17

GEMEINDE FELDBRUNNEN  
ST. NIKLAUS

KANTON SOLOTHURN

# ABAENDERUNG DES SPEZIEL- LEN BEBAUUNGSPLANES FELDBRUNNEN OST

GEBIET: FELDBRUNNEN SÜD/OST

SITUATION 1:1000

VOM GEMEINDERAT  
GENEHMIGT AM: 5. DEZ. 1977/30. JAN.  
FELDBRUNNEN DEN: 30. JAN. 1978 1978


VOM REGIERUNGSRAT GENEHMIGT  
DURCH RRB NR.: 4561 VOM: 16. Aug. 1978

DER AMMANN:

FUER DEN REGIERUNGSRAT:


DER GEMEINDESCHREIBER:

DER STAATSSCHREIBER:

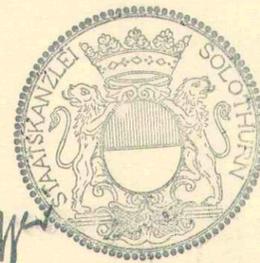

**STUDER + MAUCH** INGENIEURBÜRO FÜR HOCH- UND TIEFBAU  
**SOLOTHURN** 4532 FELDBRUNNEN RÖTISTRASSE 3 TEL 065/227053

PLAN NR.	DATUM	GEZEICHNET	GRÖSSE	ÄNDERUNGEN
Tb. 253/2	5.12.77	flu	30/57	

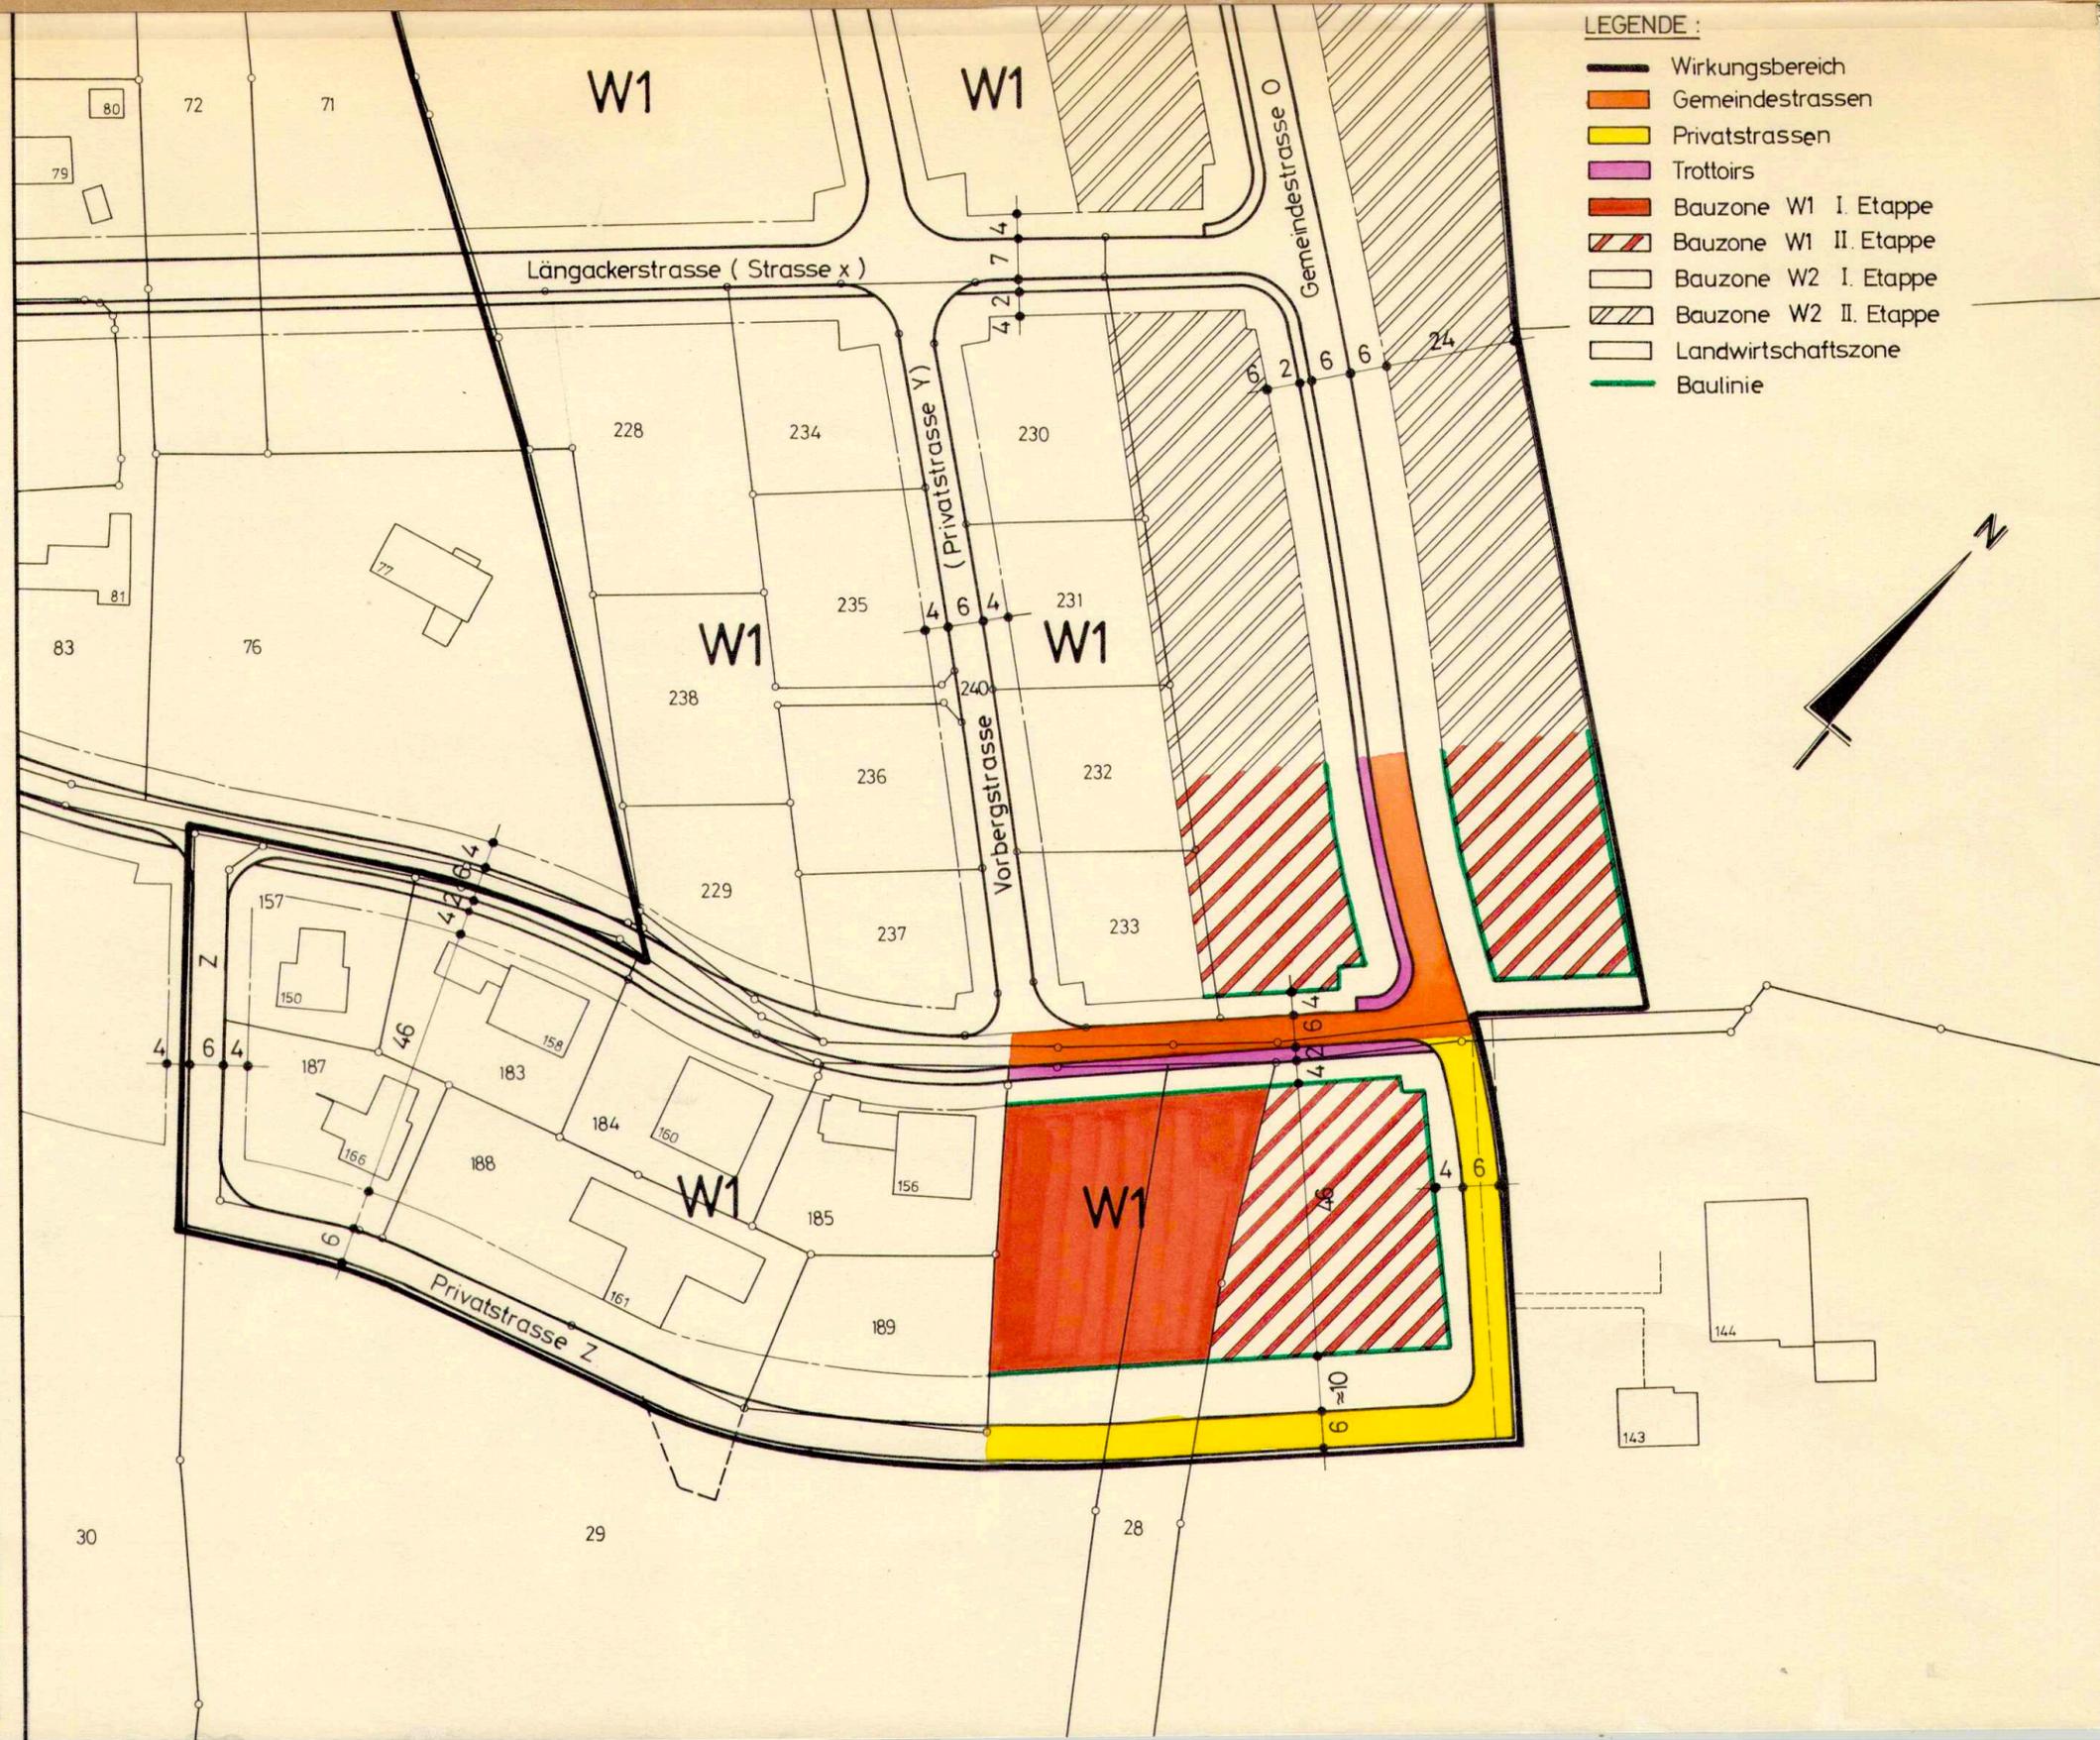

- LEGENDE:
- Wirkungsbereich
  - Gemeindestrasse
  - Privatstrassen
  - Trottoirs
  - Bauzone W1 I. Etappe
  - Bauzone W1 II. Etappe
  - Bauzone W2 I. Etappe
  - Bauzone W2 II. Etappe
  - Landwirtschaftszone
  - Baulinie