

5 / 24

Kanton Solothurn
Gemeinde Feldbrunnen


ABÄNDERUNG DES ZONEN - PLANES

Bereich Parzelle GB. Nr. 51 ("Müller Fabrik")
Unterstellung unter die Gestaltungsplanpflicht

Oeffentliche Auflage vom 17.10. bis 18.11.1991

Vom Gemeinderat der Einwohnergemeinde Feldbrunnen - St. Niklaus
genehmigt durch Beschluss vom 9.12.1991

Vom Regierungsrat mit Beschluss Nr. 657
am 03.03.92 genehmigt.

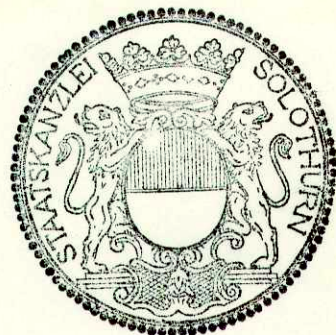

Dr. K. Fehrschke

Massstab 1:2000

Studer Mauch Kohler Bauingenieure

4532 Feldbrunnen


Rötistrasse 2A

065 2270 53




Plan Nr.	Datum	Gezeichnet	Grösse	Rev.
Tb. 336/2	Oktober 1991	r.s.	30 x 42	

St. Niklaus

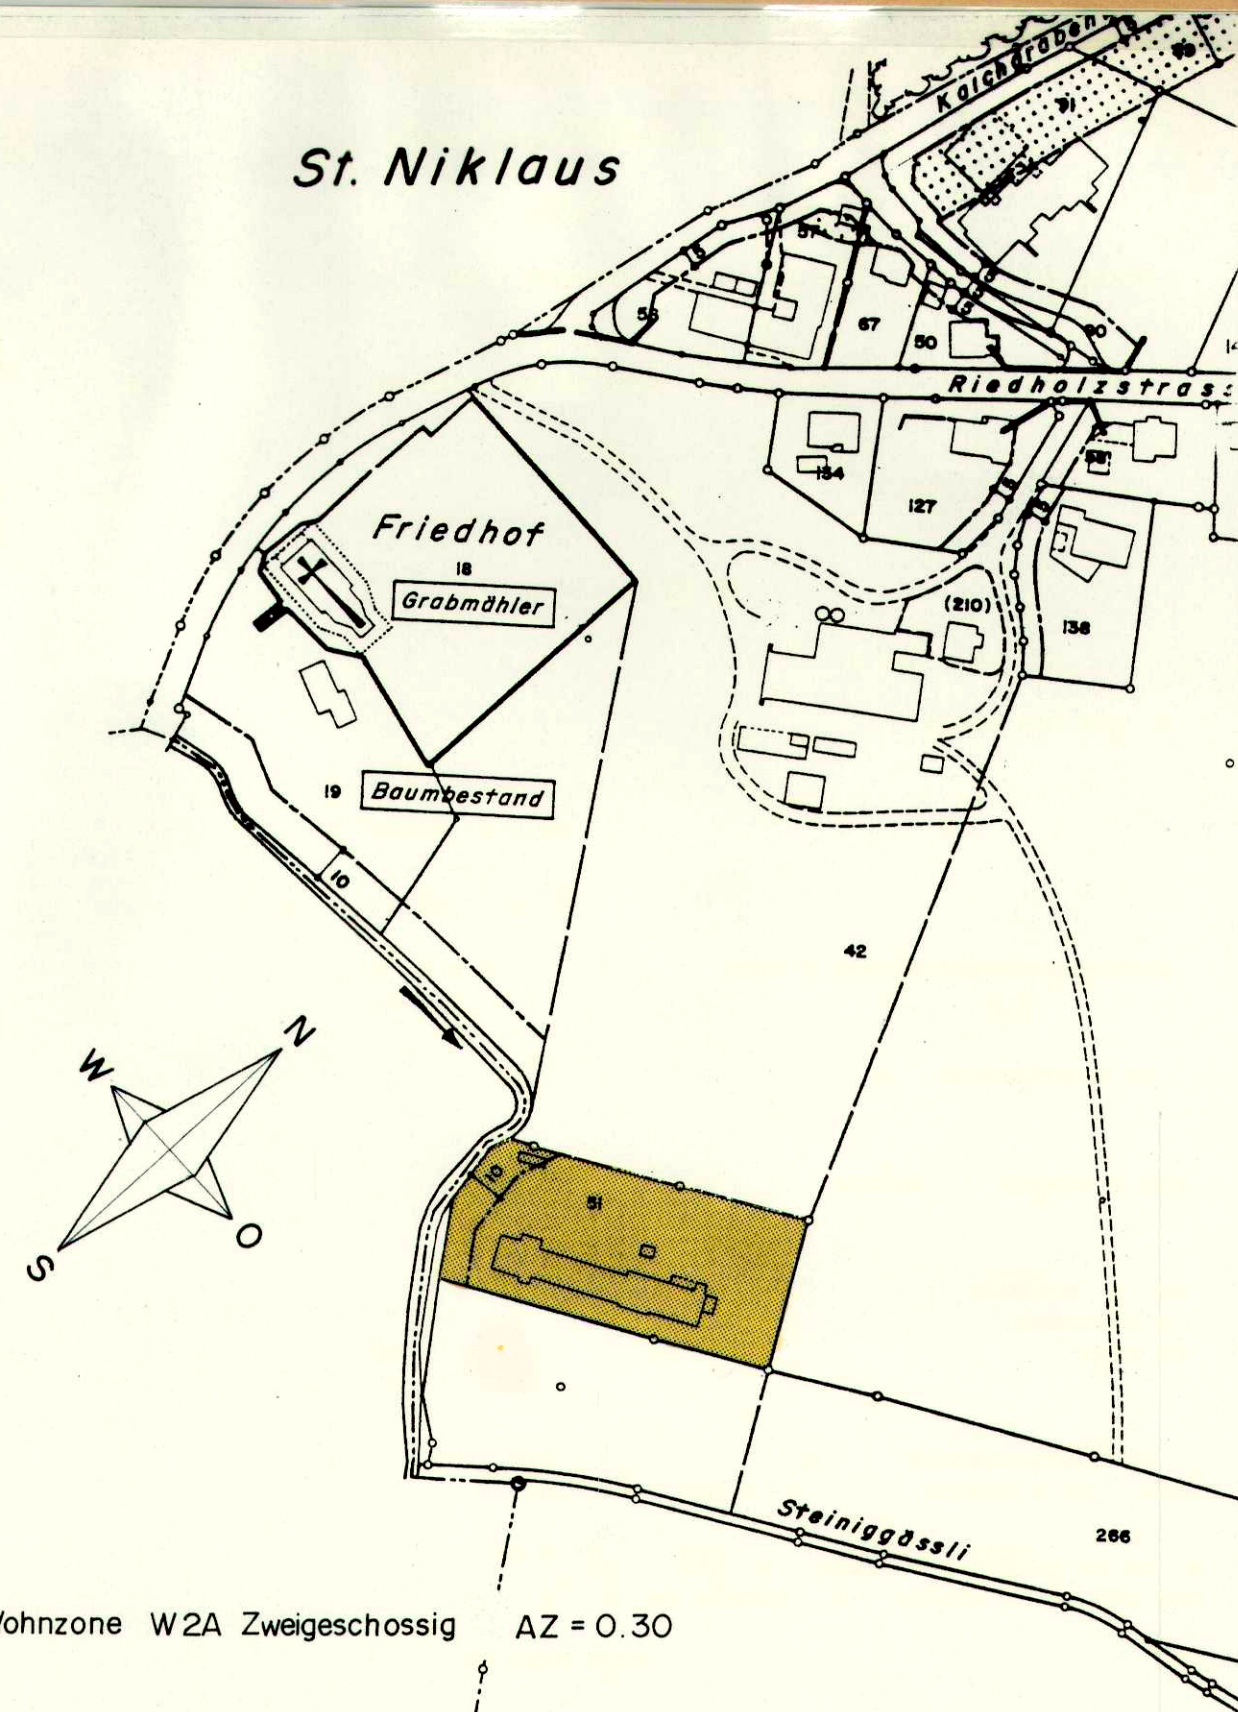

LEGENDE :

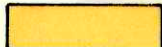 Wohnzone W2A Zweigeschossig AZ = 0.30

 GPL - Gestaltungsplanpflichtig (neu)

 Baulinie

Feldbrunnen