

Legende


- Genehmigungsinhalte**
- Bauzonengrenze
  - Gebiet mit Gestaltungsplanpflicht
  - 2-geschossige Wohnzone W2A
  - 2-geschossige Wohnzone W2B
  - 3-geschossige Wohnzone W3
  - Reservezone Wohnen
  - Kernzone
  - Quartierkernzone St. Niklaus
  - Zone für öffentliche Bauten und Anlagen
  - Gewerbezone
  - Schutzzone Schloss Waldegg, Villa Serdang und Villa Koch
  - Schutzzone Allee
  - zu bepflanzende Grüngürtel
  - Verbindliche Waldgrenzen gemäss Waldfeststellung vom 22.12.1998 und 26.06.2000
- Orientierungsinhalte**
- Gebiet mit rechtmäßigem Gestaltungsplan
  - Wald, Feldgehölze
  - Hecken, Ufergehölze (geschützt nach § 20, 30 Kant. Verordnung über den Natur- und Heimatschutz)
  - Parkanlage
  - öffentliche Gewässer
  - geschützte Naturobjekte: Einzelbäume und Gehölze
  - geschützte Kulturobjekte
  - schützenswerte Kulturobjekte
  - erhaltenswerte Kulturobjekte
  - durch Abfälle belasteter Standort

- ① Rechtsgültiger Gestaltungsplan "Waldeggstrasse Ost, St. Niklaus" RRB Nr. 1973 vom 22.09.1998
- ② Rechtsgültiger Gestaltungsplan "Schürmatt (ehemals Müller - Fabrik)" RRB Nr. 3377 vom 28.09.1993
- ③ Rechtsgültiger Gestaltungsplan "Untere Matten West" RRB Nr. 2735 vom 09.09.1991 RRB Nr. 1575 vom 17.08.1999
- ④ Rechtsgültiger Gestaltungsplan "Längweg" RRB Nr. 564 vom 21.03.2000

**Öffentliche Auflage**  
 von: \_\_\_\_\_ bis: \_\_\_\_\_

Beschlossen vom Einwohnergemeinderat Feldbrunnen  
 Feldbrunnen, \_\_\_\_\_  
 Der Gemeindepräsident: \_\_\_\_\_ Die Gemeindegeschreiberin: \_\_\_\_\_

Genehmigt vom Regierungsrat des Kantons Solothurn  
 gemäss RRB NR. \_\_\_\_\_ vom \_\_\_\_\_  
 Der Staatschreiber: \_\_\_\_\_

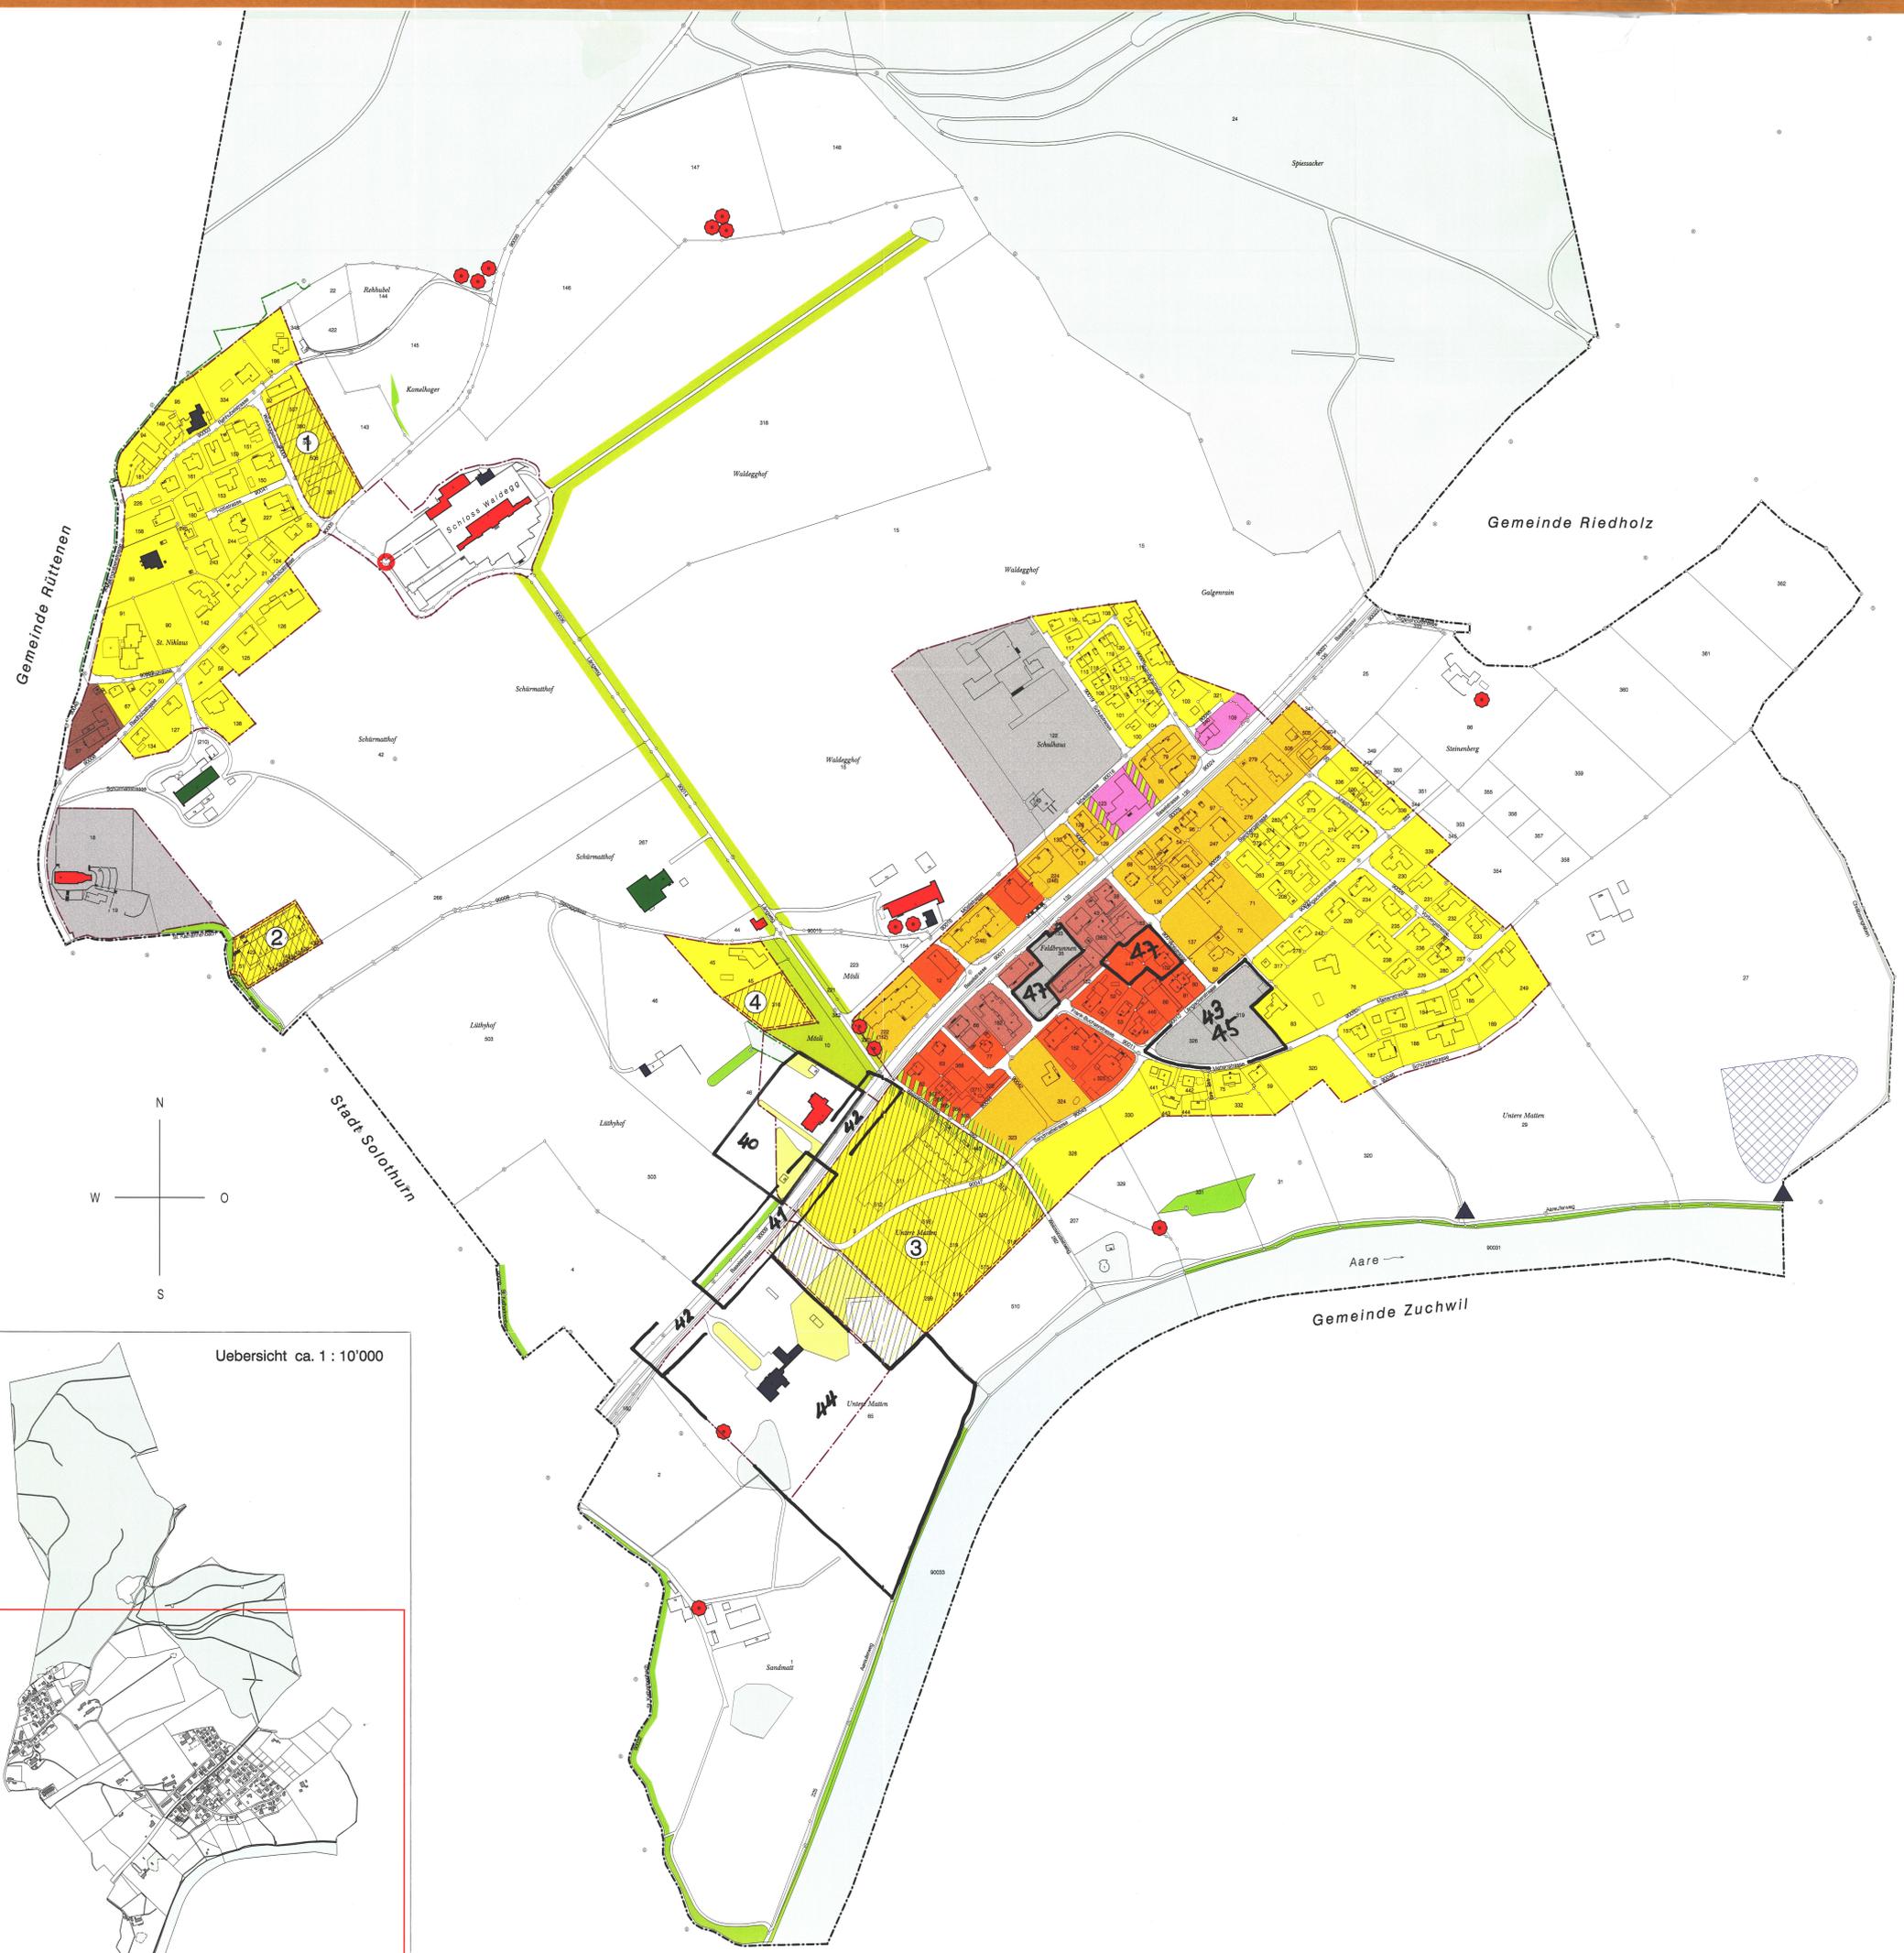

Kanton Solothurn      Gemeinde Feldbrunnen - St. Niklaus

### Ortsplanung Feldbrunnen - St. Niklaus

Der Gemeindepräsident: *N. Moll*      Die Gemeindegeschreiberin: *J. Memm*

### Bauzonenplan

Vom Regierungsrat durch heutigen Beschluss Nr. 492 genehmigt.  
 Solothurn, den 22. Aug. 2004  
 Staatschreiber: *Dr. K. Rensch*

**Situation 1 : 2'000**

Öffentliche Auflage:  
 19. Januar - 20. Februar 2001  
 Genehmigt durch Gemeinderat:  
 9. April 2001 (GR Protokoll 5/2001)

Index	Datum	Änderungen	ges.	gepr.	gen.	Sitzrat	Datum	Blatt	gezeichnet	Plan Nr.
3.	08.09.2001	Diverse Änderungen gemäss RRB					17.02.1998			
7.	18.01.2001	Eintrag Waldfeststellung	A.A.						A.A.	Plan Nr.
8.	30.11.2000	Diverse Änderungen gemäss Gemeinderat	A.A.						Ordnung: 90 / 102	20209 / 4
9.	31.03.2000	Diverse Änderungen gemäss Vorprüfung	K.A.						Notiz Nr.:	
4.	02.05.2000	Diverse Änderungen gemäss Vorprüfung	A.A.						CAD-File: f1feldbrunnen2009plan000zonenplan.dgn	

AV: Grundtage vom: 02. Mai 2000      gedruckt: 08-OCT-2001 10:09      user: kgf

**BSB+ Partner**  
Ingenieure und Planer

