


**Legende**

- Genehmigungsinhalte**
- I Bauzonen**
- Lärm - Empfindlichkeitsstufe ES II
  - Lärm - Empfindlichkeitsstufe ES III. Mit Lärm vorbelastete Zone. Zuordnung gemäss Art. 43 Abs. 2 LSV
  - Lärm - Empfindlichkeitsstufe ES III
- II Gemeindegebiet ausserhalb Bauzone**
- Für Gebäude mit lärmempfindlichen Räumen ausserhalb der Bauzonen gilt die Lärm - Empfindlichkeitsstufe III (Art. 43 LSV)
- Orientierungsinhalte**
- Bauzonengrenze
  - öffentliche Gewässer
  - Wald, Feldgehölze
  - Hecken, Ufergehölze  
Geschützt nach § 10, 30 Kant. Verordnung über den Natur- und Heimatschutz
  - Parkanlage

**Öffentliche Auflage**  
von: \_\_\_\_\_ bis: \_\_\_\_\_

Beschlossen vom Einwohnerrat Feldbrunnen  
Feldbrunnen, \_\_\_\_\_  
Der Gemeindepräsident: \_\_\_\_\_ Die Gemeindegemeinschaft: \_\_\_\_\_

Genehmigt vom Regierungsrat des Kantons Solothurn  
gemäss RRB NR. \_\_\_\_\_ vom \_\_\_\_\_  
Der Staatsschreiber: \_\_\_\_\_

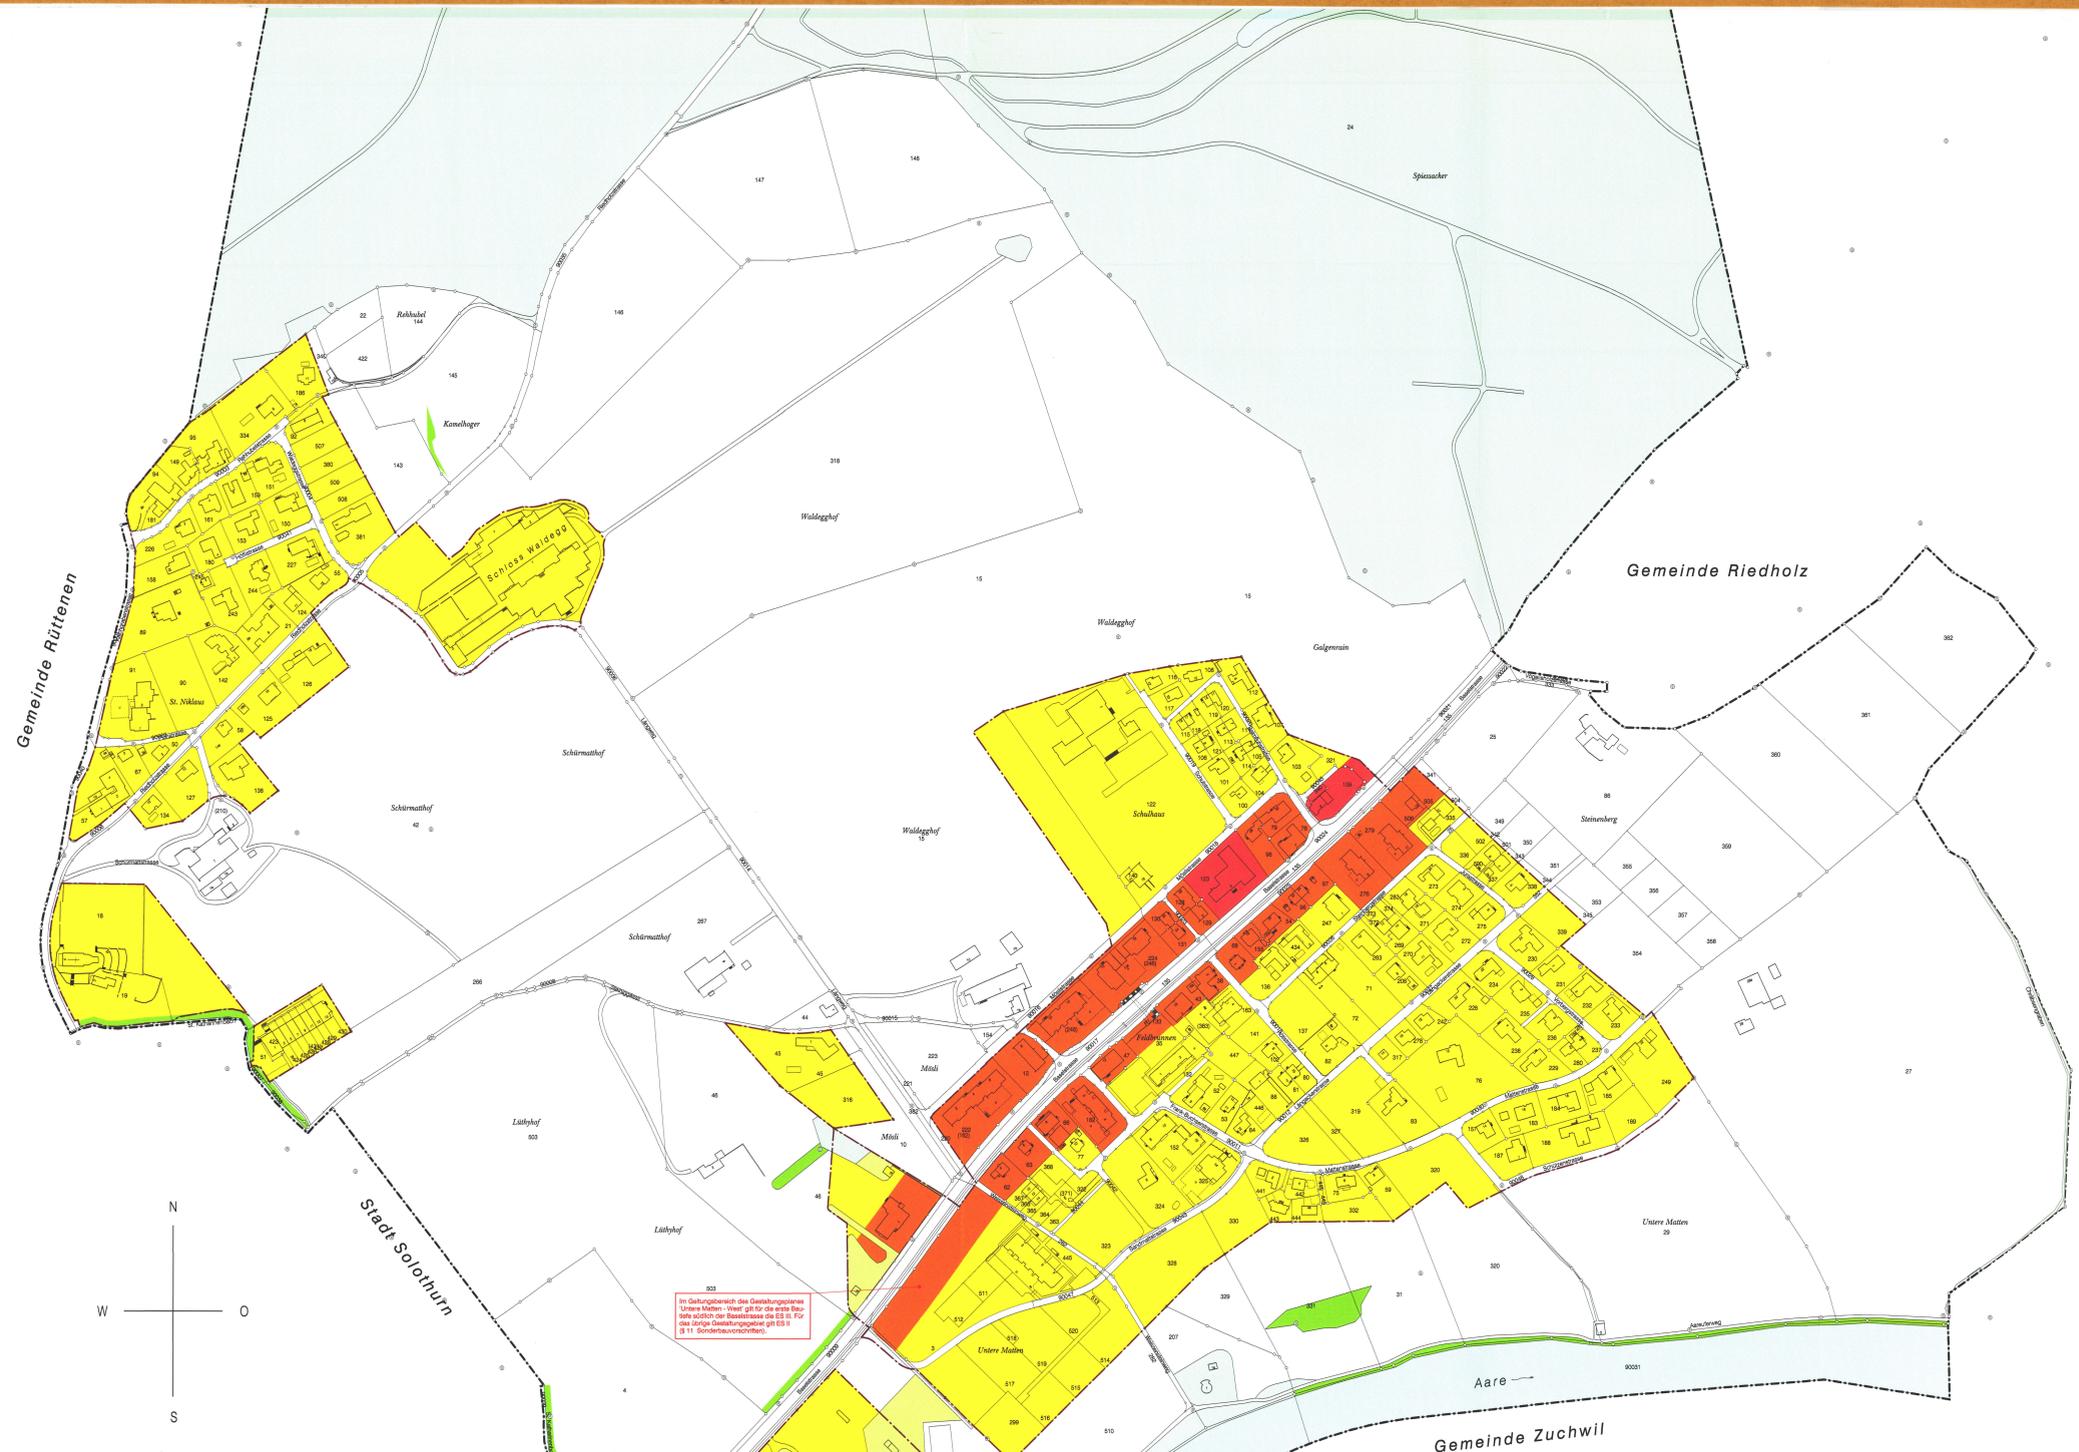

In Geltungsbereich des Deckungsplanes Untere Matten - West gilt für die erste Bau- und Nutzungszone die ES II. Für die übrigen Deckungspläne gilt ES II & III. Sondernutzungszone.

Kanton Solothurn Gemeinde Feldbrunnen - St. Niklaus

**Ortsplanung Feldbrunnen - St. Niklaus**

Der Gemeindepräsident: *N. Meuli* Der Gemeindegemeinschaft: *J. Mennel*

**Zuordnung der Lärm- Empfindlichkeitsstufen**

Vom Regierungsrat durch heutigen Beschluss Nr. *1692* genehmigt.  
Solothurn, den *22. Aug.* 20 *01*.  
Staatsschreiber: *Dr. K. Pflanz*

Öffentliche Auflage:  
19. Januar - 20. Februar 2001  
Genehmigt durch Gemeinderat:  
9. April 2001 (GR Protokoll 5/2001)

Index	Datum	Änderungen	güt.	geseh.	Bilanz	geprüft	genehmigt
1.	14.07.1998	ÜB Nr. 276, 279, 335 vollst. vorbelastete Zone ES II	Ph. B.				
2.	08.08.2000	Diverse Änderungen gemäss Vorprüfung	A.A.				
3.	31.08.2000	Diverse Änderungen gemäss Vorprüfung	K.A.				
4.	28.08.2001	Diverse Änderungen gemäss RRB	K.G.				

20209 / 5

AV: Grundzüge vom: 2. Mai 2000

**BSB+Partner**  
Ingenieure und Planer

Solothurn  
Tel: 032 851 02 02 Fax: 032 851 12 00  
Dänwilgen  
Tel: 032 858 33 38 Fax: 032 858 32 00  
Dürennen  
Tel: 032 854 99 30 Fax: 032 854 99 31

**BS+**

Übersicht ca. 1 : 10'000



Planausschnitt