
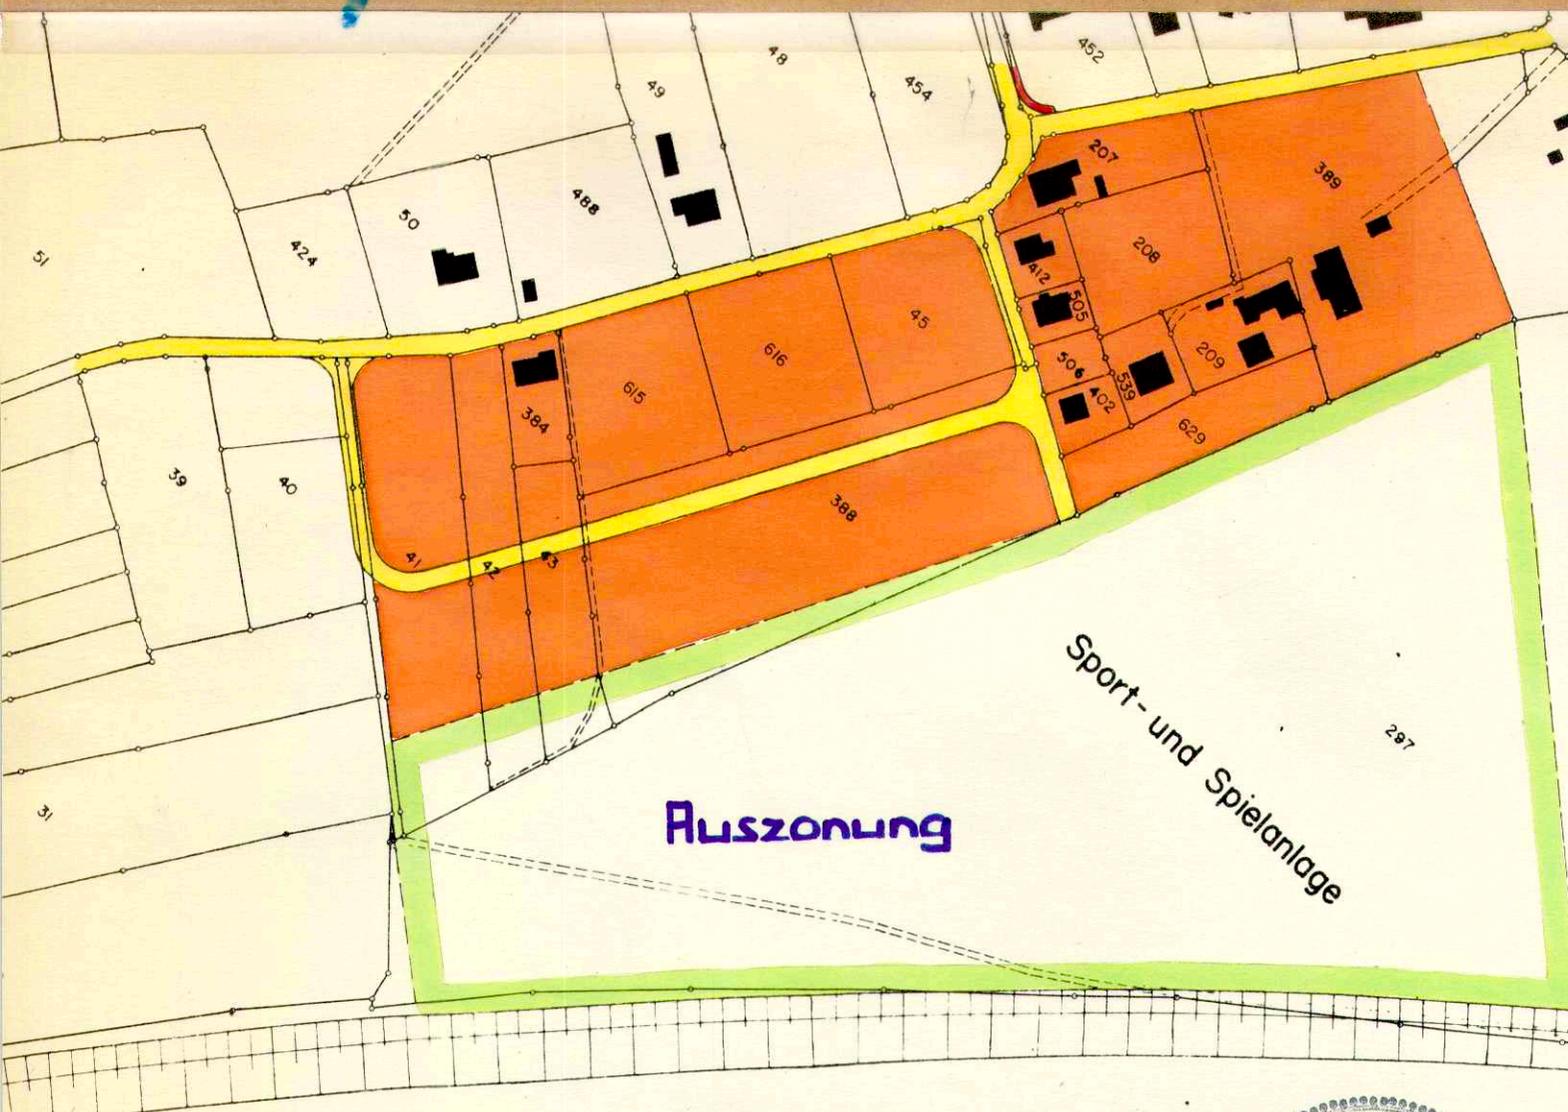
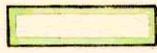


6/14

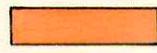

Legende:

-  Umzonung von Zone für öffentliche Bauten und Anlagen (Sport- und Spielanlagen) in Landwirtschaftszone
-  Wohnzone W3 A=0.60

Auszonung

Sport- und Spielanlage

Kanton Solothurn
Gemeinde Flumenthal

Zonenplanänderung im "Schachen"

Situation 1:2500
Solothurn, den 27.10.77
503.50 . 317

 Ingenieurbüro
Weber + Angehrn 4500 Solothurn


Kapuzinerstrasse 11 Telefon 065 22 31 51

öffentliche Auflage
vom 20.4.1976 - 19.5.1976



Für die Einwohnergemeinde:
Flumenthal, den...28.5.1976.....

Der Ammann:
Regenthaler

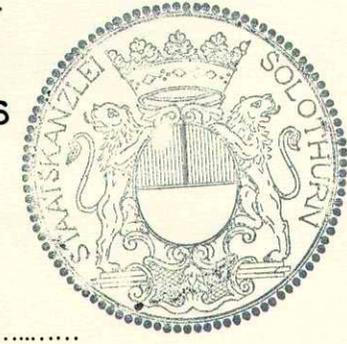

Der Gemeindefschreiber:
Stämpfli

Vom Regierungsrat genehmigt:
Durch Regierungsratbeschluss
No. 1645... vom 21.3.1978.....

Für den Regierungsrat
Solothurn, den.....

Dr. Max Gygler