

6/15

217

216

464

297

Legende

Einzonung von Landwirtschaftszone
in Bauzone W3 I.Etappe



Öffentliche Auflage vom 1.3.79 bis 30.3.79

Von der Einwohnergemeinde genehmigt

Flumenthal, den 2.4.79

Der Ammann:

Der Gemeindefschreiber



R. Regenthaler

Vom Regierungsrat genehmigt

durch RRB Nr. 3639 vom 27. Juni 79

Solothurn, den

Dr. Max Gygis

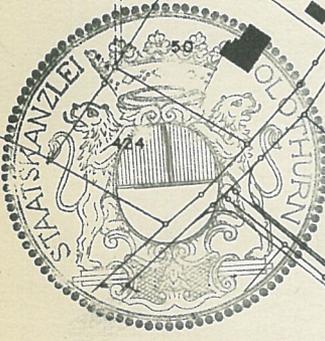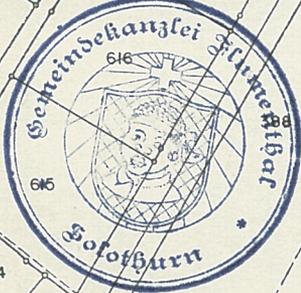

Weber + Angehrn Ingenieur- und Vermessungsbüro

4500 Solothurn

Kapuzinerstrasse 11

Telefon 065 22 31 51

Entw.

Zonenplanänderung GB 641/389

Datum

im Dez. 1978

Gez.

mr

Werkstrasse, Flumenthal

Format

30 x 21

Kontr.

Situation 1:2500


Plan Nr.

503.28/319

6/15

Legende

-  Baulinie gem. RRB 864 vom 25.2.1970
-  Neue Baulinie
-  Aufzuhebende Baulinie

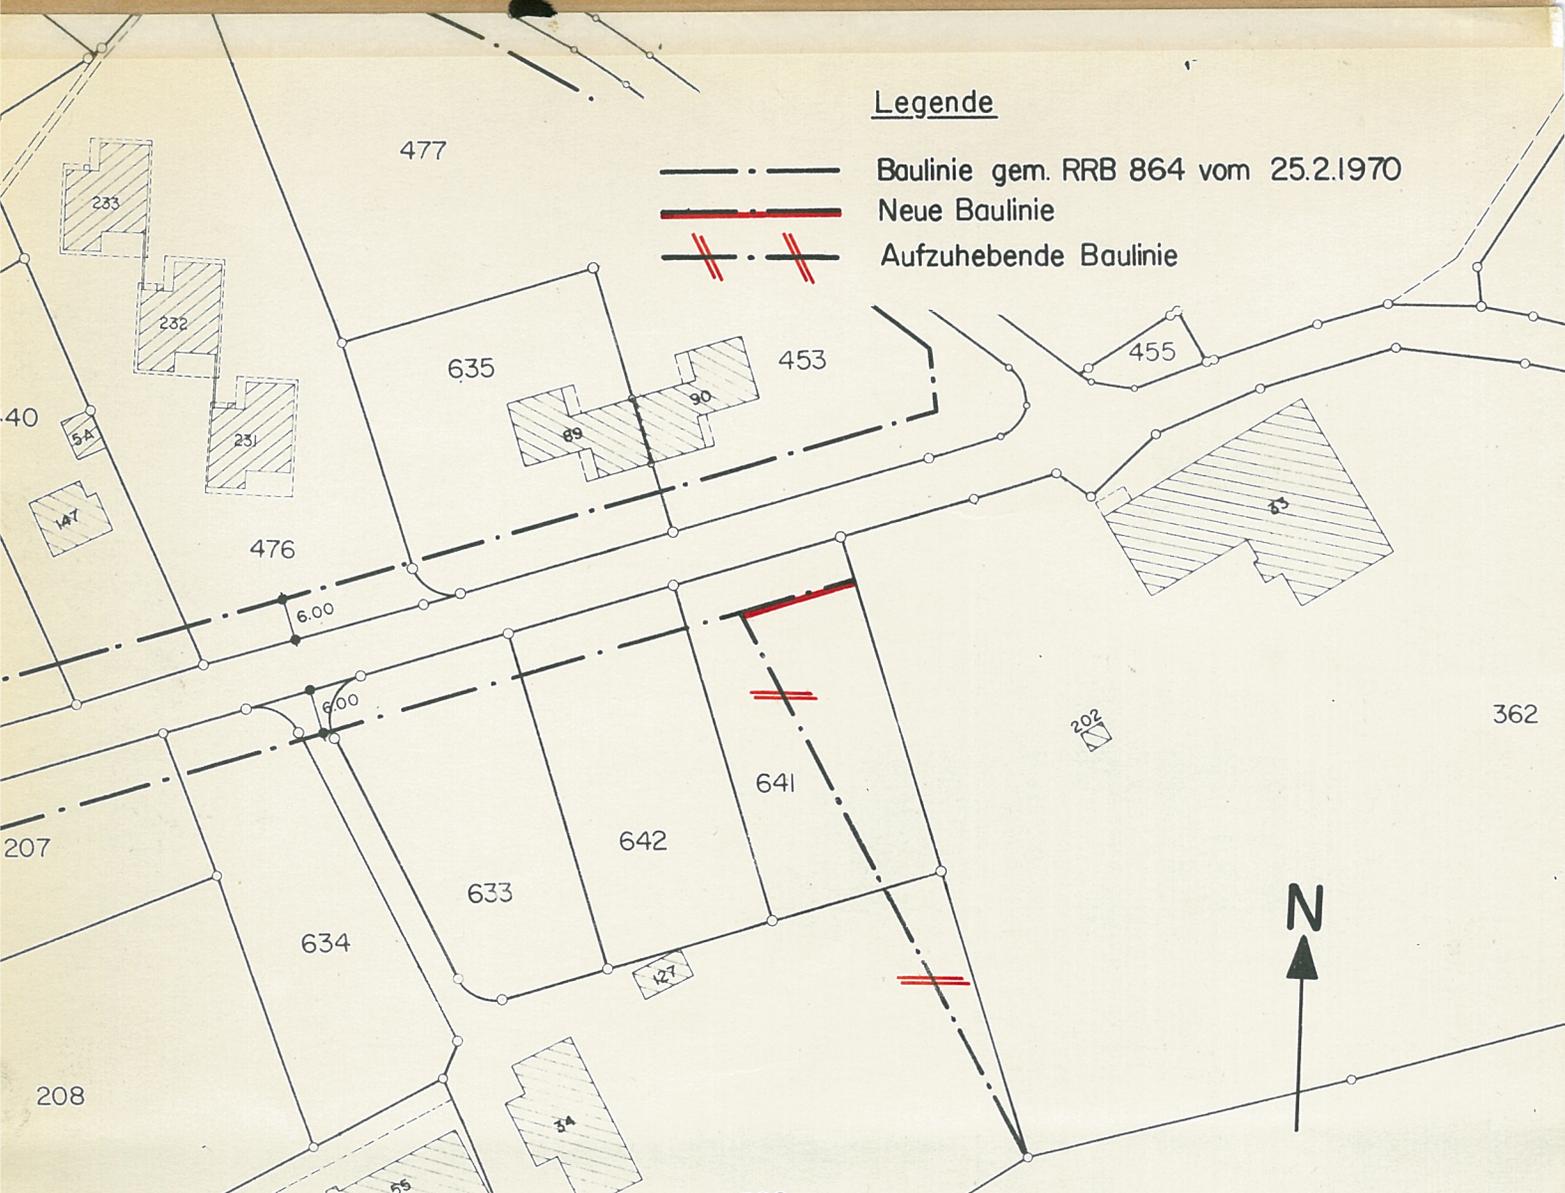


Öffentliche Auflage vom 1.3.79 bis 30.3.79
 Von der Einwohnergemeinde genehmigt
 Flumenthal, den 2.4.79.

Der Ammann: *P. Regenbaker*
 Der Gemeindefschreiber: *[Signature]*

Vom Regierungsrat genehmigt
 durch RRB Nr. 3639 vom 27. Juni 79
 Solothurn, den

Dr. Max Geyser

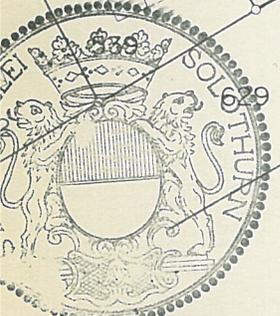

WA			Weber + Angehrn Ingenieur- und Vermessungsbüro		
		4500 Solothurn	Kapuzinerstrasse 11	Telefon 065 22 31 51	
Entw.	Strassen- und Baulinienplan, Flumenthal Änderung bei GB 641/389, Werkstrasse Situation 1:1000			Datum	im Dez. 1978
Gez. mr				Format	30 x 21
Kontr.				Plan Nr.	503.28 / 320