


Gemeinde Hubersdorf

Gemeinde Wangen

Gemeinde Deitingen

Gemeinde Riedholz

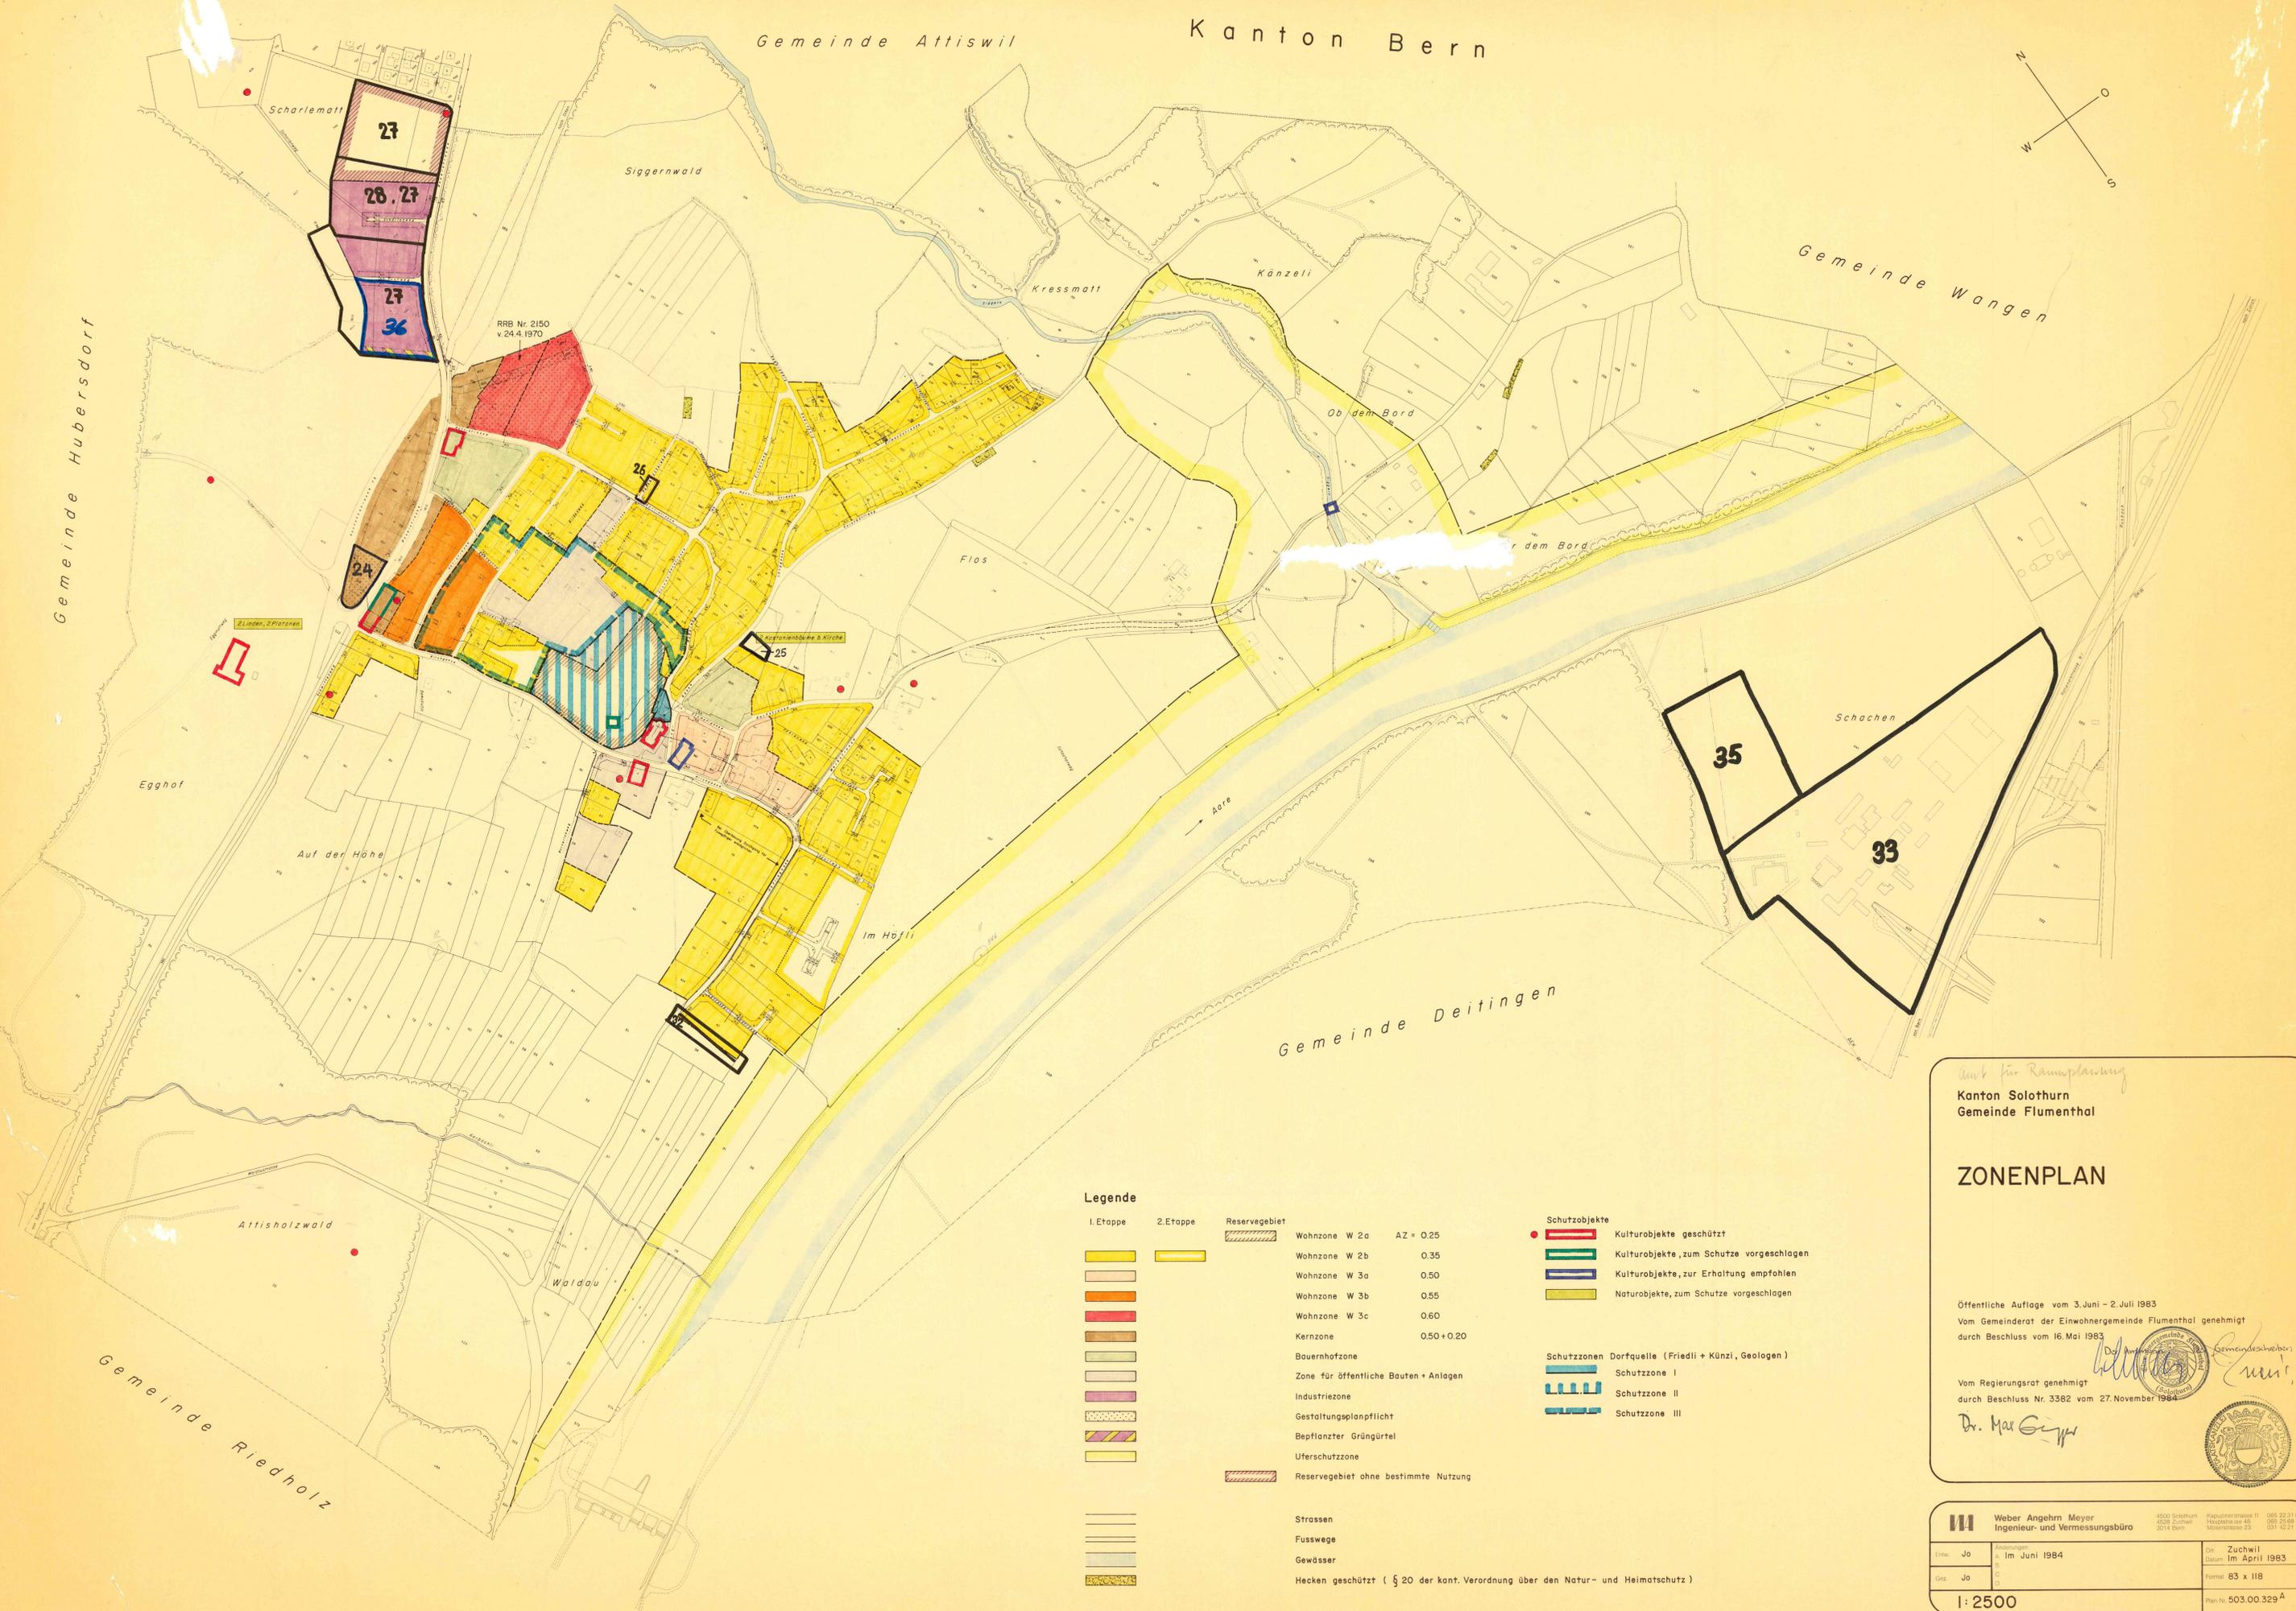

Legende

I. Etappe	2. Etappe	Reservegebiet	Wohnzone W 2a	AZ = 0.25
[Yellow box]	[Light yellow box]	[Hatched box]	Wohnzone W 2b	0.35
[Orange box]			Wohnzone W 3a	0.50
[Red box]			Wohnzone W 3b	0.55
[Dark red box]			Wohnzone W 3c	0.60
[Brown box]			Kernzone	0.50+0.20
[Light green box]			Bauernhofzone	
[White box]			Zone für öffentliche Bauten + Anlagen	
[Pink box]			Industriezone	
[Dotted box]			Gestaltungsplanpflicht	
[Striped box]			Bepflanzter Grüngürtel	
[Yellow box]			Uferschutzzone	
		[Hatched box]	Reservegebiet ohne bestimmte Nutzung	
[Line]			Strassen	
[Line]			Fusswege	
[Line]			Gewässer	
[Line]			Hecken geschützt (§ 20 der kant. Verordnung über den Natur- und Heimatschutz)	

Schutzobjekte	Schutzobjekte
[Red box]	Kulturobjekte geschützt
[Green box]	Kulturobjekte, zum Schutze vorgeschlagen
[Blue box]	Kulturobjekte, zur Erhaltung empfohlen
[Yellow box]	Naturobjekte, zum Schutze vorgeschlagen
[Blue box]	Schutzzone I
[Green box]	Schutzzone II
[Yellow box]	Schutzzone III

Amt für Raumplanung
Kanton Solothurn
Gemeinde Flumenthal

ZONENPLAN

Öffentliche Auflage vom 3. Juni - 2. Juli 1983
Vom Gemeinderat der Einwohnergemeinde Flumenthal genehmigt durch Beschluss vom 16. Mai 1983

Vom Regierungsrat genehmigt durch Beschluss Nr. 3382 vom 27. November 1984

Dr. Max Segler



W Weber Angermeyer
Ingenieur- und Vermessungsbüro
4500 Solothurn
4500 Zuchwil
3014 Bern

Kapitelstrasse 11
Hauptstrasse 48
Münsterstrasse 23

085 22 31 51
085 25 68 14
031 42 21 11

Entw. Jo A Im Juni 1984
Gez. Jo C

Ort Zuchwil
Datum 16 April 1983
Format B3 x I18
Plan Nr. 503.00.329 A

1:2500