

Teil GEP Änderung Quell- und Regenabwasserleitung Brunnenstube Länggasse bis Aare

Vorprojekt

Situation 1 : 2000

- Bundesgesetz von 24. Januar 1991 Gewässerschutzgesetz GSchG; SR 814.20, Art. 7
- Gewässerschutzverordnung GSchV; SR 814.201, Art. 6
- Bundesgesetz über die Fischerei vom 21. Juni 1991 BGF; SR 923.0, Art. 8 und 9
- Kantonales Gesetz über Wasser, Boden und Abfall GWBA; BGS 712.15
- Kantonales Planungs- und Baugesetz PBG; BGS 711.1 §§150 ff
- Kantonale Verordnung über Wasser, Boden und Abfall VWBA
- Dem Erschliessungsplan kommt gleichzeitig die Bedeutung der Baubewilligung nach §39 Abs. 4 Planungs- und Baugesetz zu.

Öffentliche Auflage vom 21.02. bis 25.02.2012


Beschlossen vom Einwohnergemeinderat am 19.02.2012

Der Gemeindepräsident: Die Gemeindeschreiberin:

Genehmigt vom Regierungsrat mit Beschluss Nr. 853

Der Staatsschreiber: A.F.


Publikation im Amtsblatt Nr. vom 21.5.2013

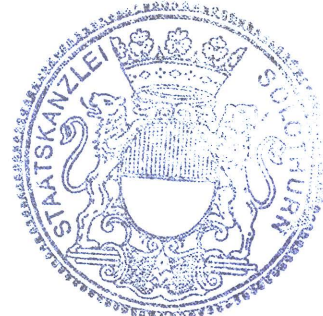

W+H AG		Änderungen:	Dok. Nr.: 3.631.1222
Büro: Misaipstrasse 6	Telefon 032 671 26 30	A: 11. Dez. 2012	Datum: 30. November 2012
Postfach	Fax 032 671 26 31	B: 21. Jan. 2013	Format: 30/84
4562 Biberist	E-Mail admin@w-h.ch	C:	Gez.: KUA
			Datei: Teil-GEP.dwg
			Druckdatum: 17. April 2013


Genereller Entwässerungsplan GEP 2000

RRB Nr. 1682 vom 16. September 2003

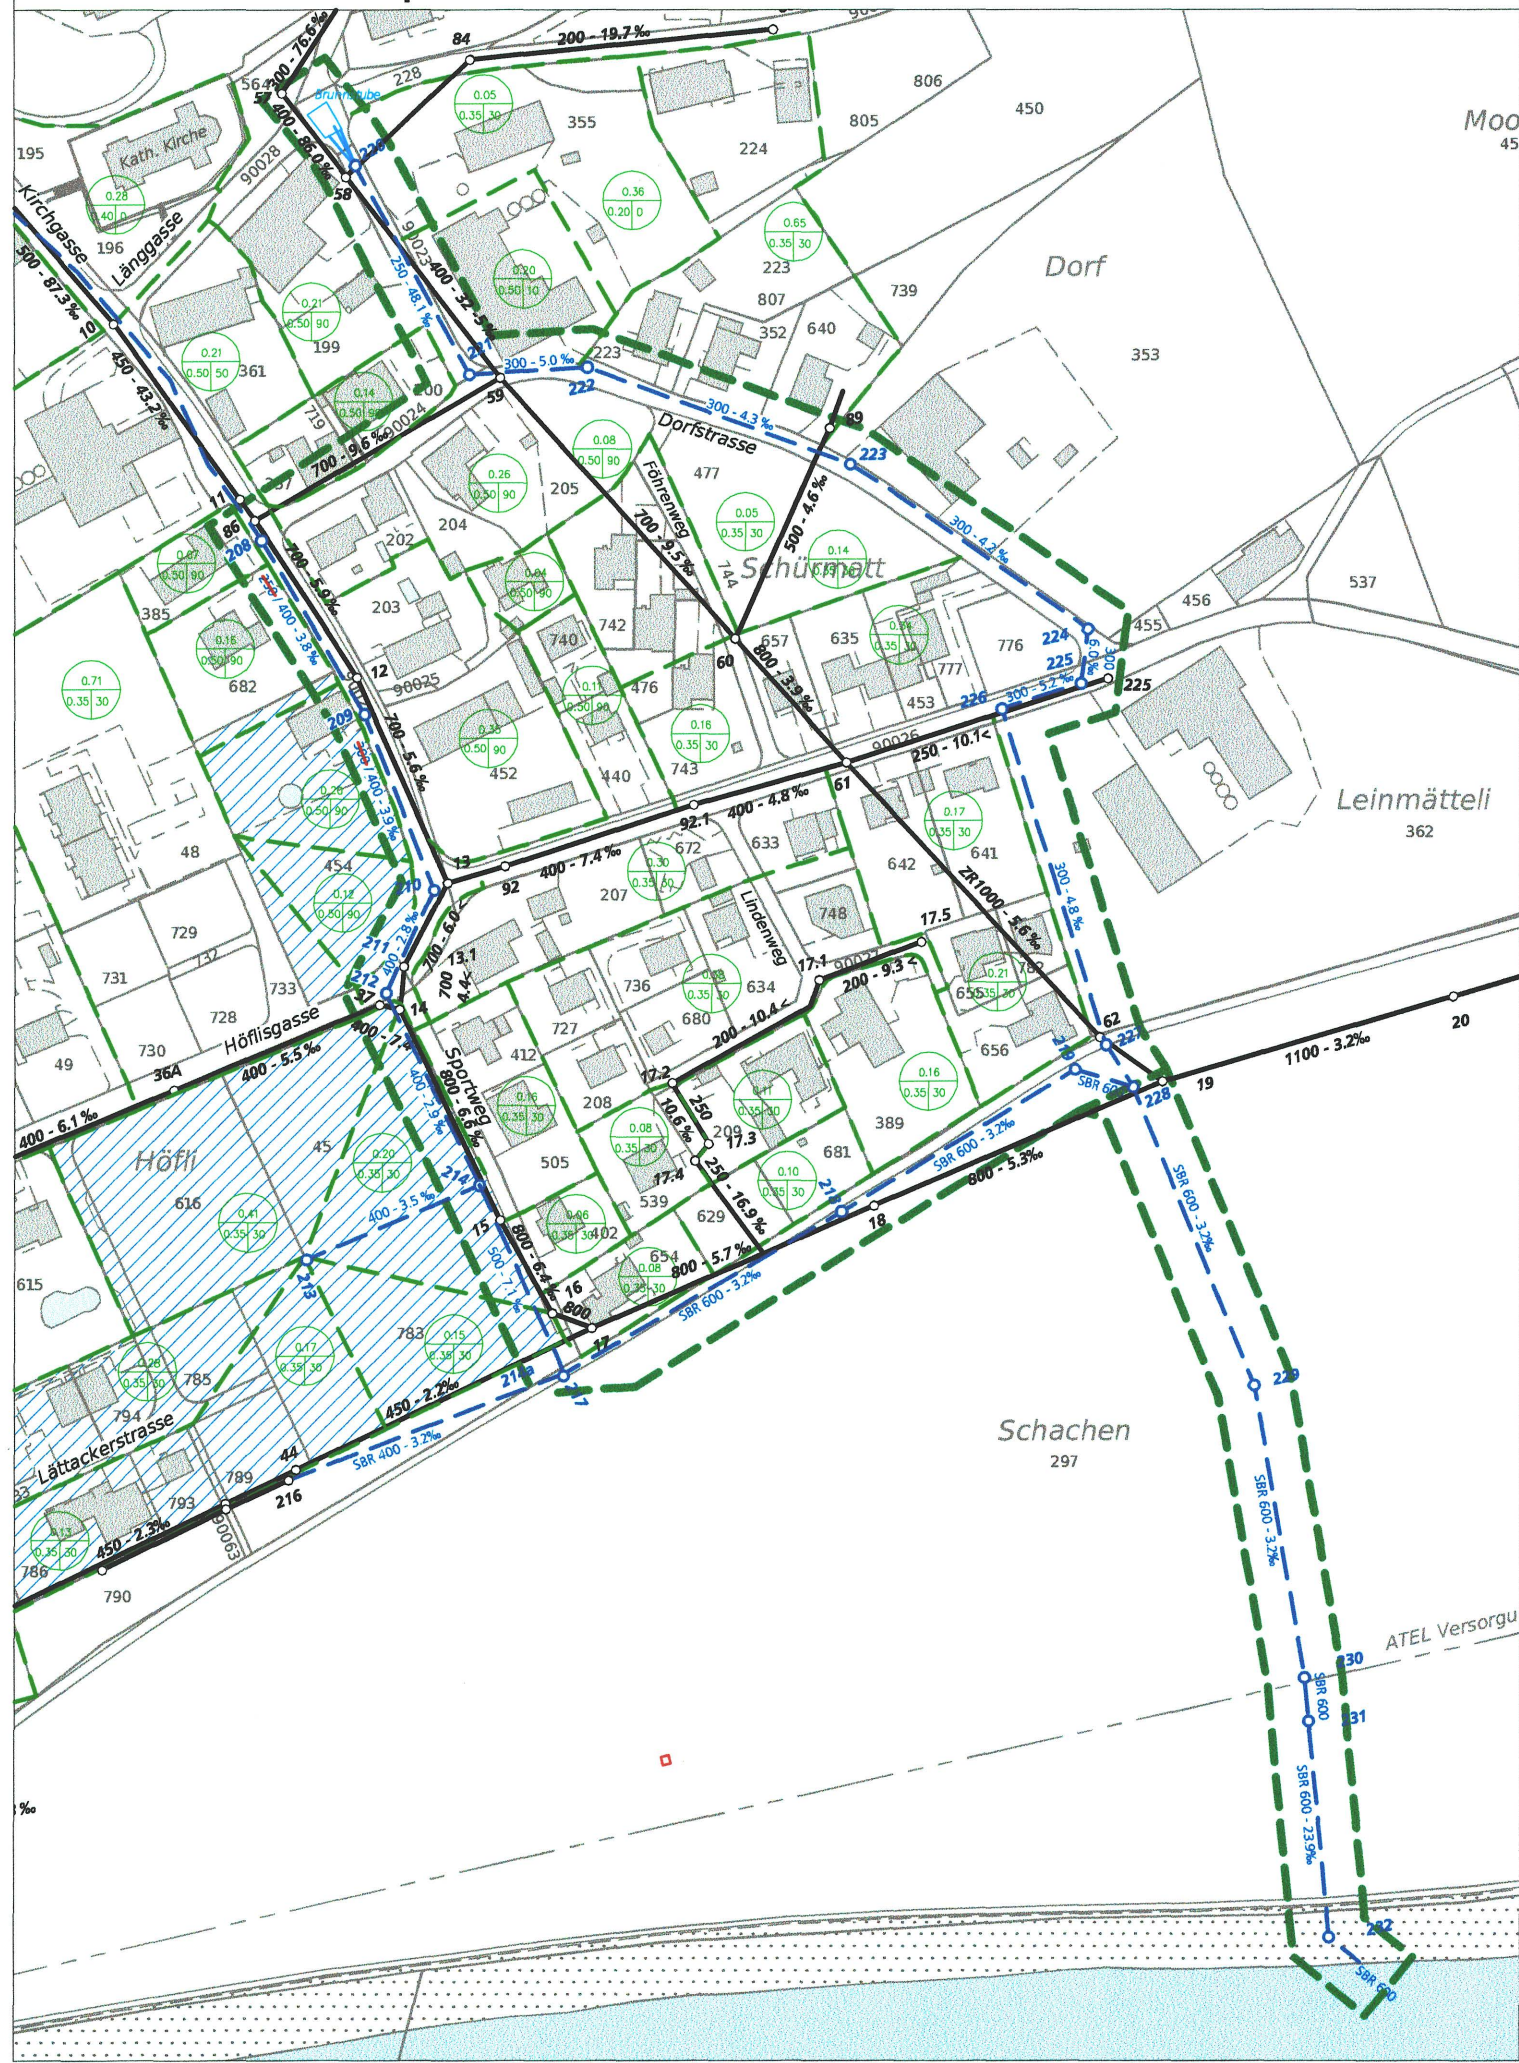

Geänderter Genereller Entwässerungsplan

RRB Nr. vom

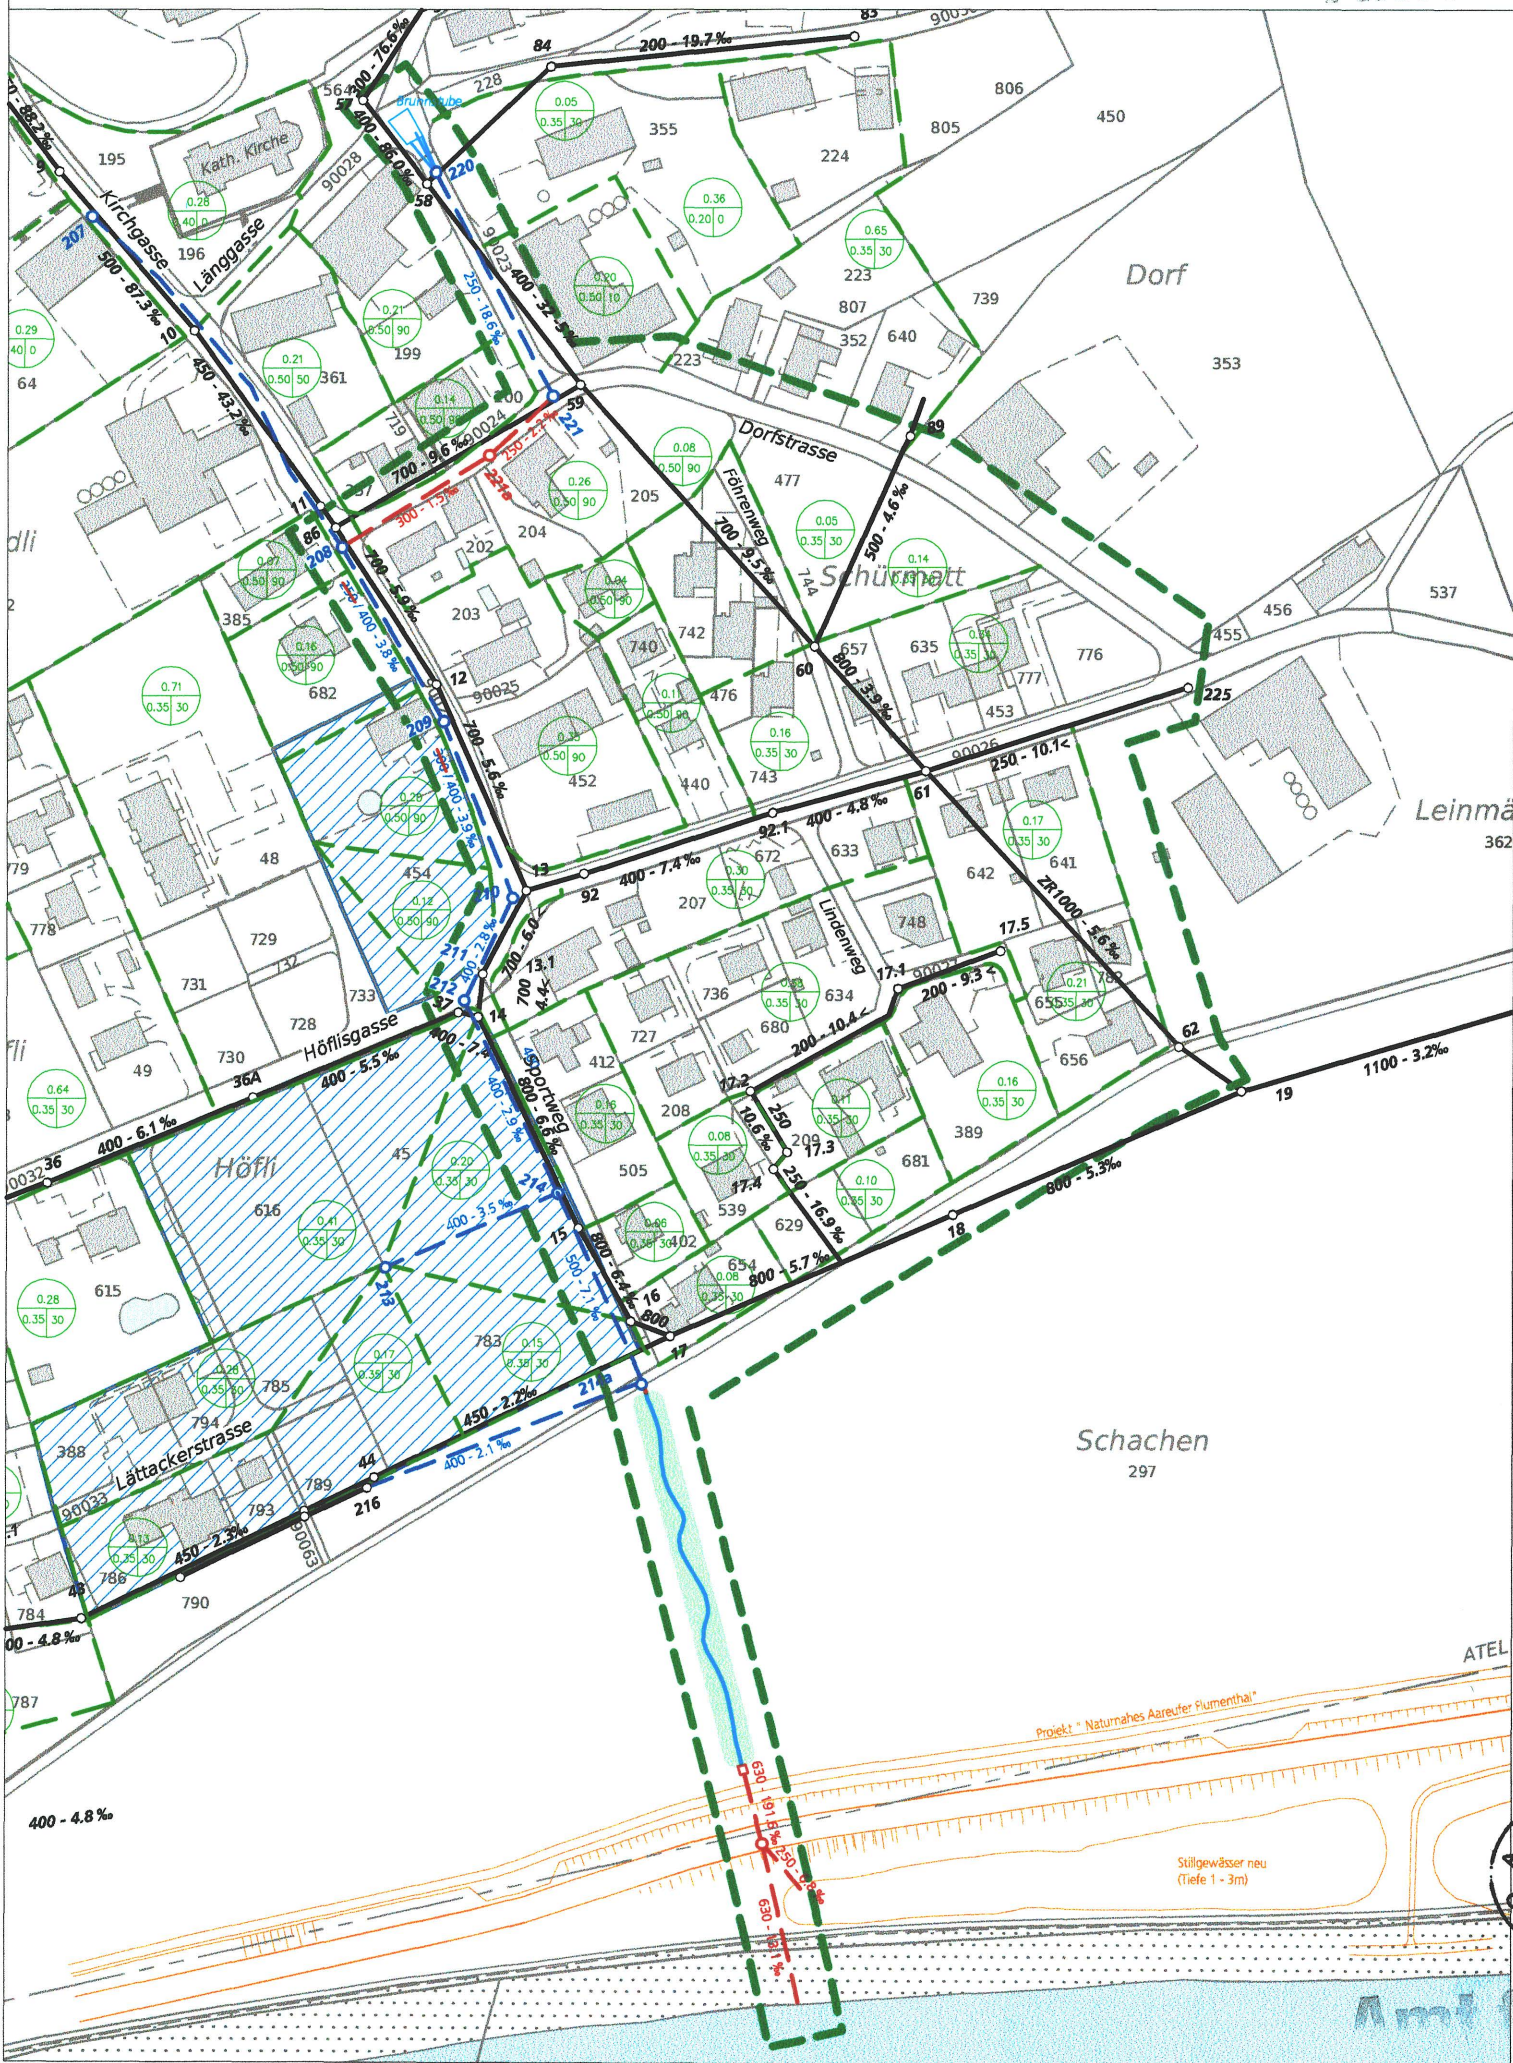

Amt für Umwelt

Legende

Genehmigungsinhalt

- Perimeter Teil-GEP
- Reinabwasserleitung gemäss Teil-GEP 2012
- offenes Gerinne
- hydraulische Anpassung

Orientierungsinhalt

- Begrenzung Teileinzugsgebiet
- Berechnungswerte der Teileinzugsgebiete
- Abwasserleitung
- Reinabwasserleitung gemäss GEP 2000
- Projekt "Naturnahes Aareufer"
- Trennsystem

