


6/24

NEUBAU RAIFFEISENKASSE FLUMENTHAL - HUBERSDORF
 GESTALTUNGSPLAN GB NR. 406 MST. 1:200
 PLAN NR. 189/4 GRÖSSE 90/42 max mathys, dipl. architekt htl
 DATUM 18.9.85 GEZ. cappelletto loretostrasse 33, 4500 solothurn

Vom Regierungsrat durch heutigen
 Beschluss Nr. 308 genehmigt.
 Solothurn, den 4. 2. 1986
 Der Staatsschreiber:



Dr. K. Fehrschli

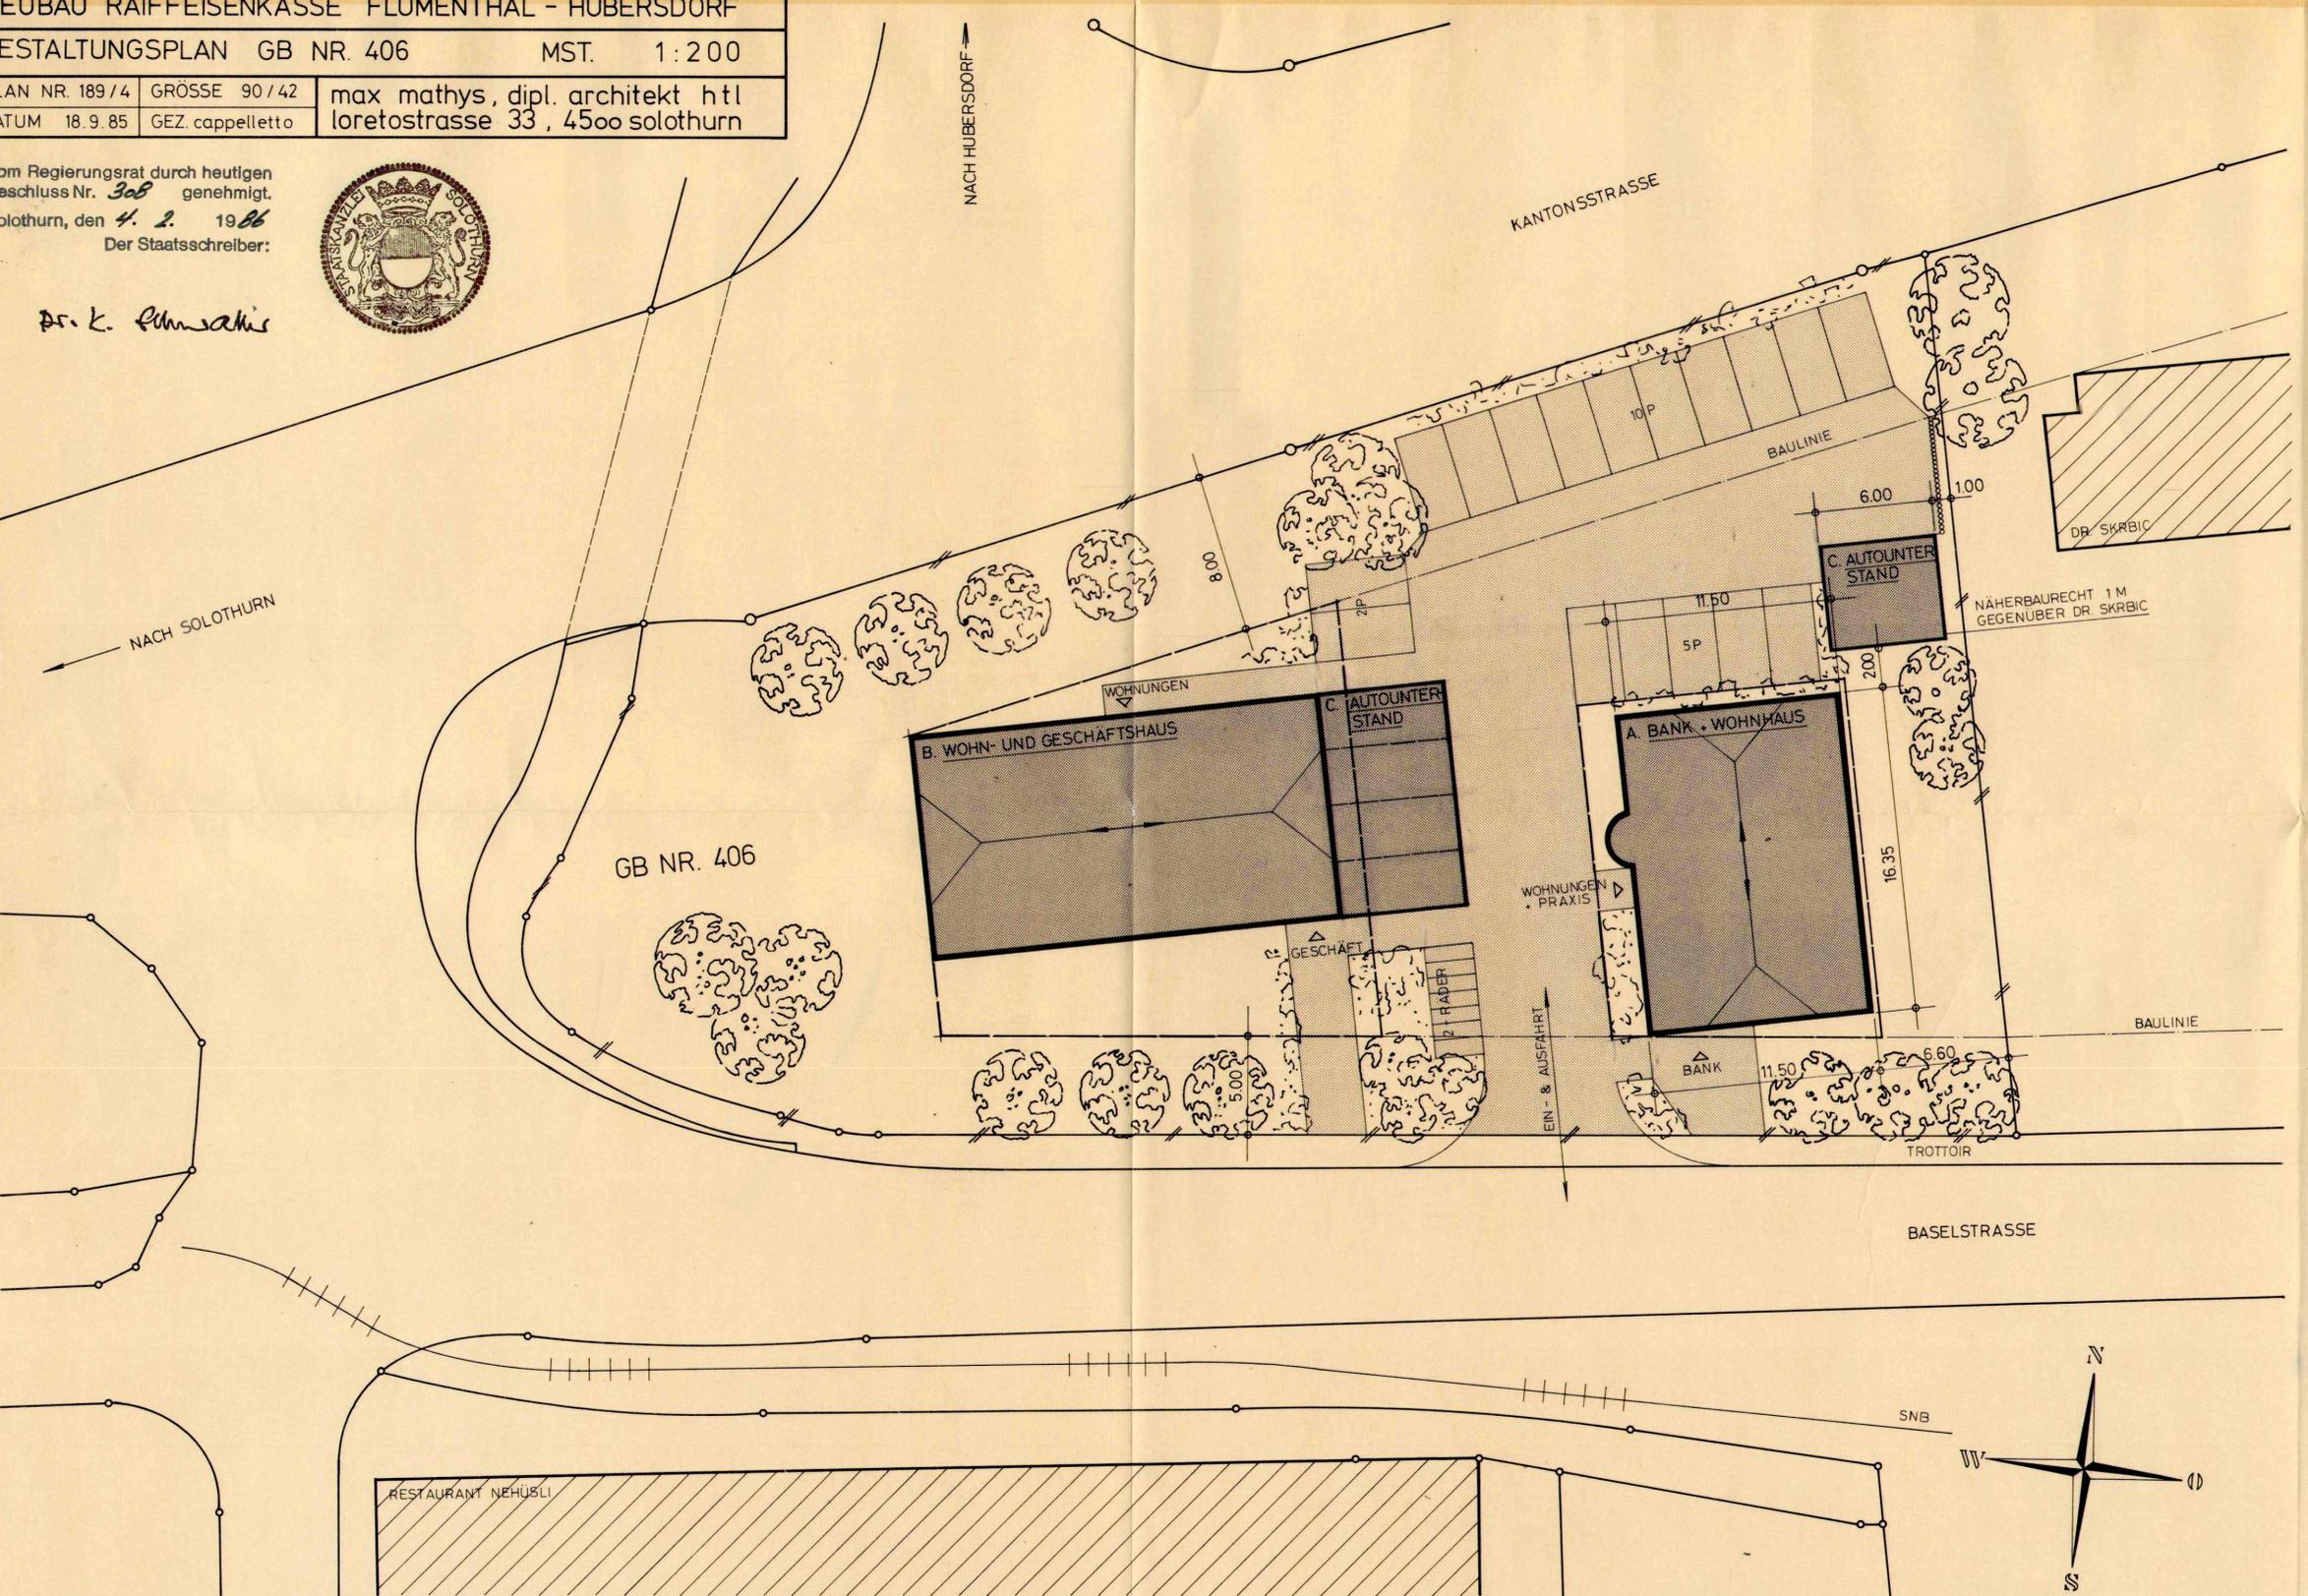

GENEHMIGUNGSVERMERKE :

AUFLAGE VOM 14. Nov. ... BIS 13. Dez. 1985
 GENEHMIGT VOM GEMEINDERAT AM: 11. Nov. 1985
 DER AMMANN: *[Signature]* DER GEMEINDESCHREIBER: *[Signature]*

LEGENDE :

- A. BANKGEBÄUDE MIT WOHNUNGEN + EV. PRAXIS,
 2+1GESCHOSSIG, KRÜPPELWALMDACH, MAX. FIRST-
 HÖHE 12.- M' (DAVON 1 DACHGESCHOSS)
- B. WOHN- & GESCHÄFTSHAUS
 2+1GESCHOSSIG, KRÜPPELWALMDACH, MAX. FIRST-
 HÖHE 12.- M' (DAVON 1 DACHGESCHOSS)
- C. GED. AUTOUNTERSTAND
 EINGESCHOSSIG, FLACHDACH, MAX. HÖHE 3.- M'
 GEGENÜBER NACHBARGRENZE OHNE OEFFNUNGEN
- PRIVATE ZUFAHRT, ZUGÄNGE, PARKPLÄTZE

AUSNÜTZUNG: GEMÄSS § 24 GEMEINDE - BAU- UND ZONENREGLEMENT 0.50 + ZUS. MAX. 20 % FÜR GESCHÄFTSRÄUME IM ERDGESCHOSS

ARCHITEKTUR: LÄNDLICHE ARCHITEKTUR, EINGE-ORDNET IN DIE UMGEBUNG

GRÜNFLÄCHE: GRÜNANLAGE MIT EINHEIMISCHER BEPFLANZUNG

- ① - - - HAUSBAULINIEN
 INNERHALB DER HAUSBAULINIE IST DIE GENAUE ABMES-
 SUNG UND LAGE DER BÄUKÖRPER IM BAUGESUCHSVER-
 Fahren FESTZULEGEN
- ② ← → FIRSTRICHTUNG
- ③ [Symbol] MÖGLICHER GEBÄUDEGRUNDRISS
- /// GELTUNGSBEREICH GESTALTUNGSPLAN